



## Gertrudis kerk – Wouwse Plantage

De geschiedenis van de kerk is verbonden met Pierre Joseph de Caters, eigenaar van het landgoed de Wouwse Plantage. Hij liet in 1870 een kerkje bouwen op zijn landgoed, voorzien van een pastorie. Ook in een begraafplaats en een *sierlijken tuin* was voorzien. Pas daarna vroeg hij aan het Bisdom Breda toestemming om een eigen parochie te mogen stichten.

Dit leidde tot een conflict met het bisdom, maar niettemin kreeg hij in 1875 alsnog toestemming.




In 1891 werd een nieuwe kerk gebouwd, ontworpen door [Petrus Johannes van Genk](#).


In 1925 werd de kerk nog vergroot en verbreed onder leiding van [Jacques van Groenendael](#), maar in 1944 werd de toren opgeblazen.

Een groot deel van de kerk werd toen verwoest. In 1950 vond herstel plaats door [Jacques Hurks](#) en A. van den Berg.

In 1968 werd het koor nog verhoogd.

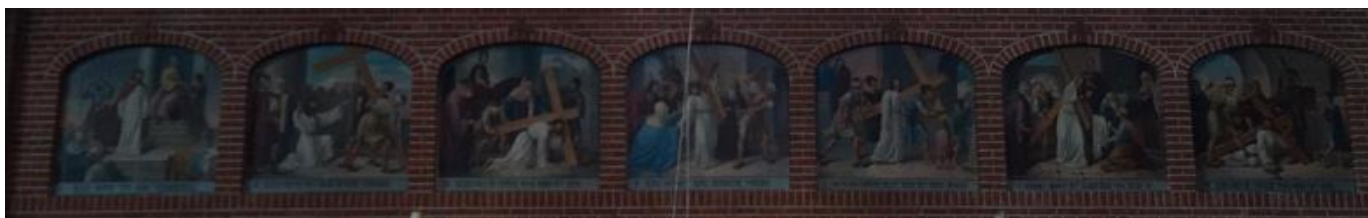

Aan beide zijden een geschilderde kruisweg.

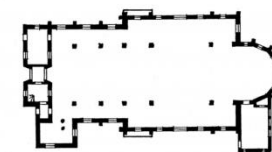



WOUWSCHE PLANTAGE  
H. Gertrudis

Schaal 1:500

# Gertrudis kerk – Wouwse Plantage




*IHS*  
*iesus hominum salvator*  
(Jezus de redder der mensen)

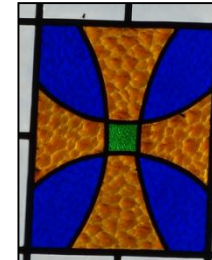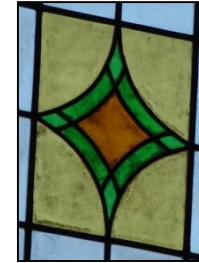

Achter het altaar 6 eenvoudige glas in lood ramen met symbolen.



Maria altaar

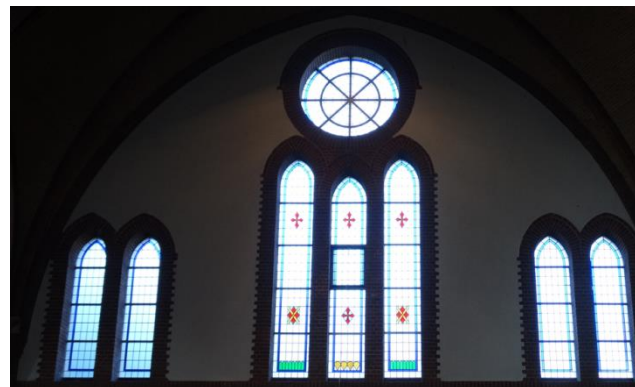

Links en rechts in de zijbeuken deze ramen.

