




RAADHUISSTRAAT 62
bnr: 1931/101
verg. d.d. 3 juli 1931

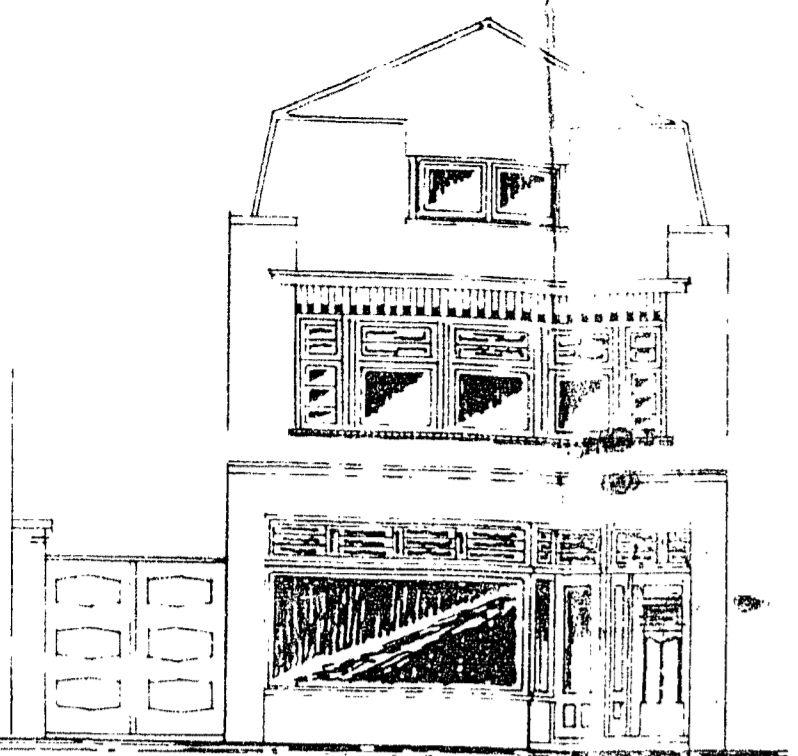


VOORGEVEL

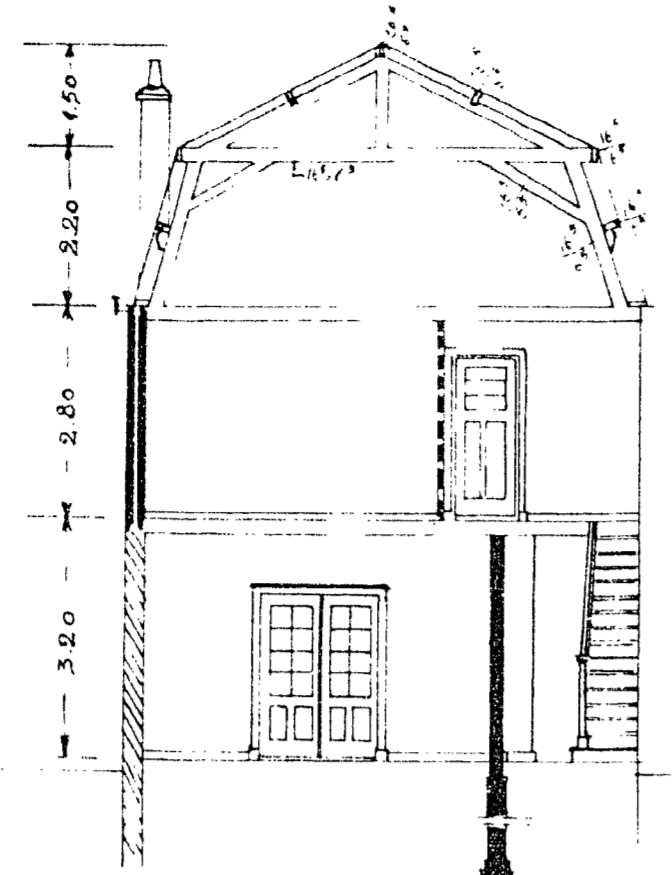


DOORSNEDEN A-B

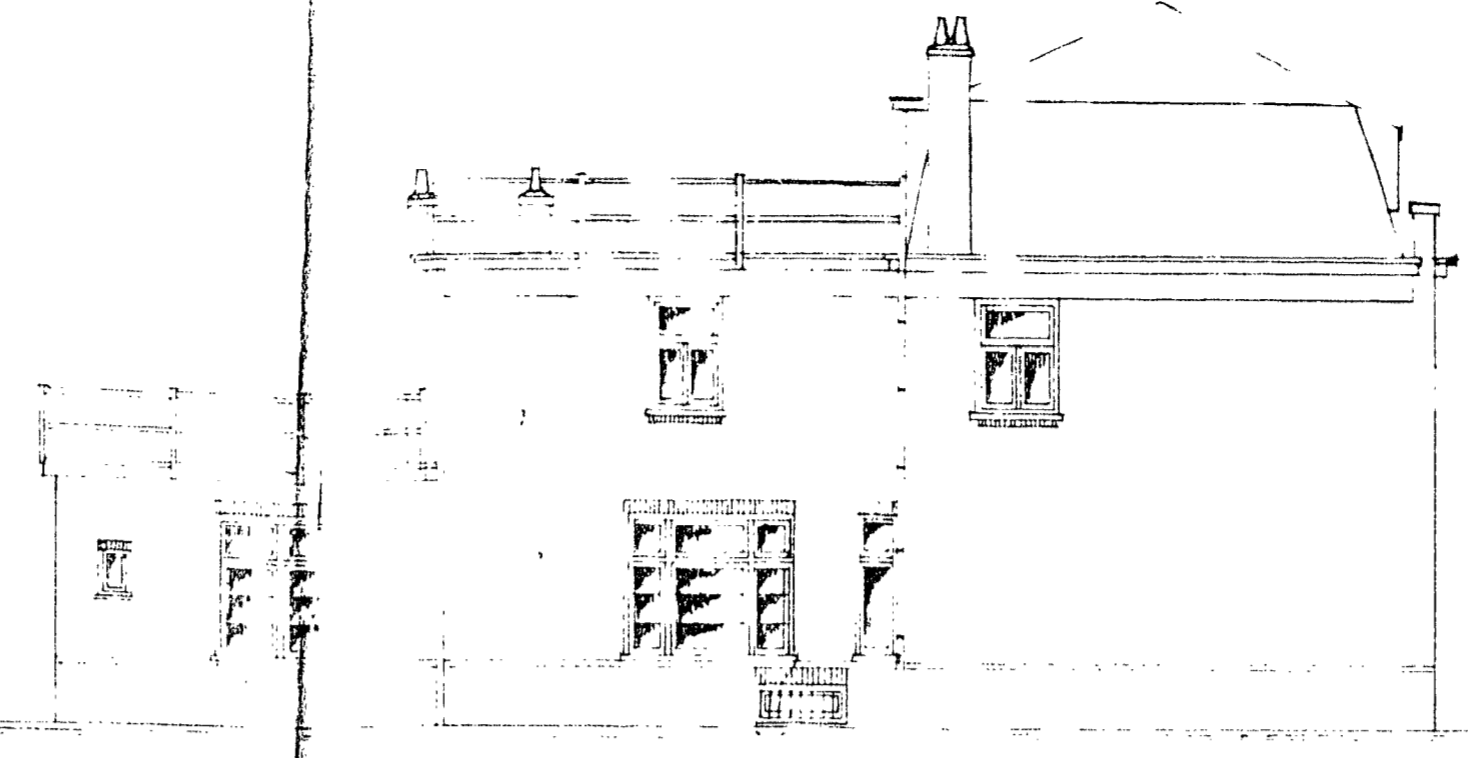


LINKER ZYGEVEL

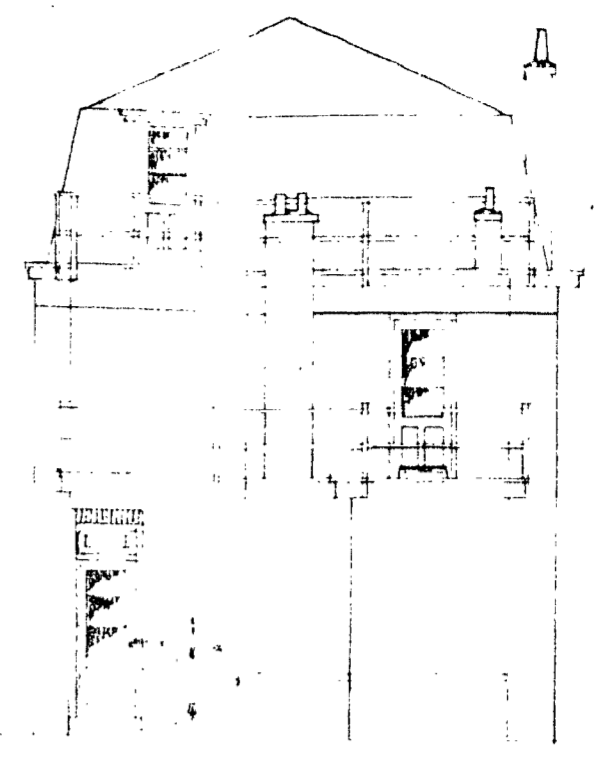

ACHTERGEVEL

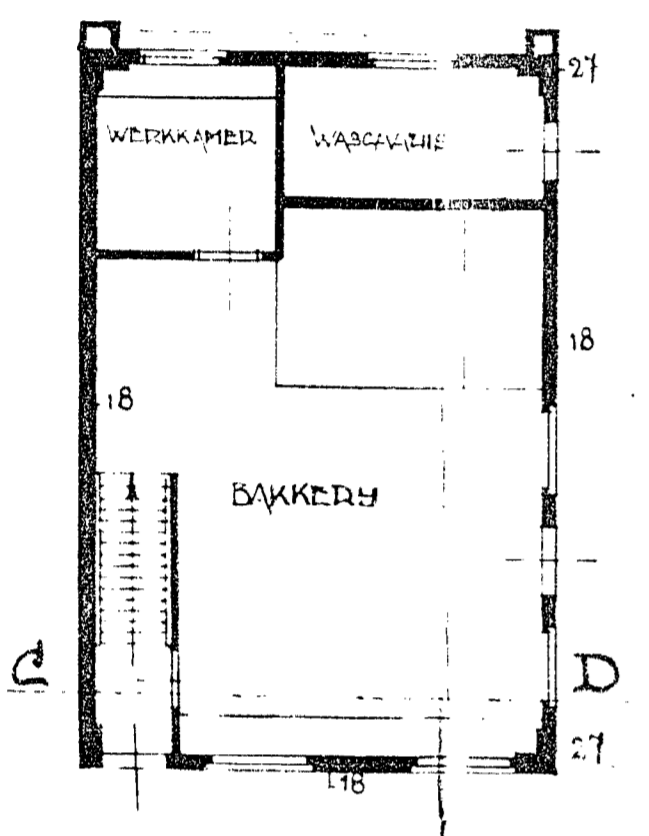

BEG. GRONDPLAN

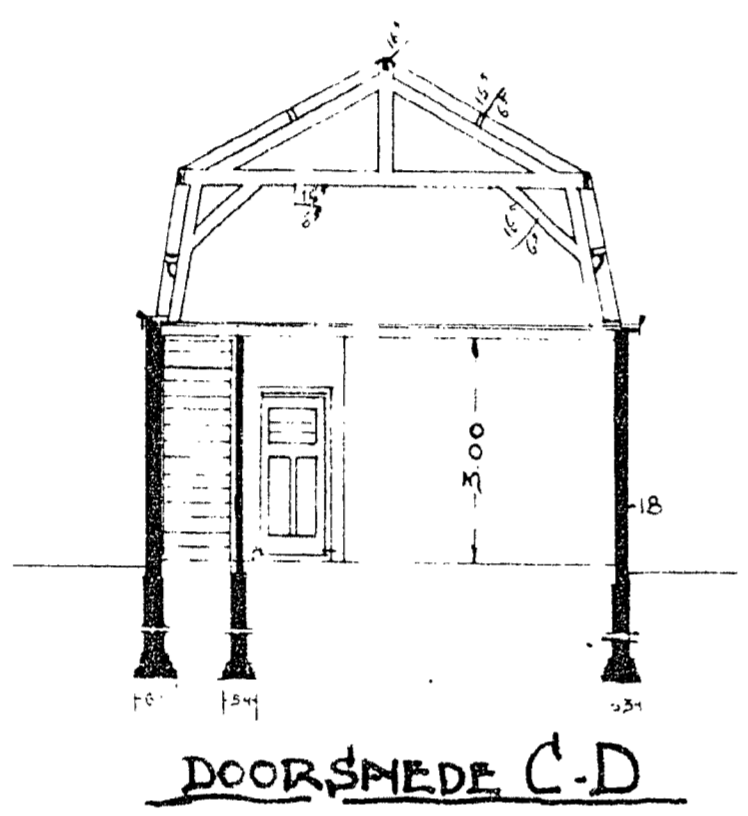

DOORSNEDEN C-D

ONTWERP VOOR HET VERBOUWEN VAN
EEN WINKELHUIS MET BAKKERIJ VOOR
REKENING VAN DEN HEER D. BUIJS
ACHTERSTR. N° 68 TE ROOSENDAAL.



DE AANVRAGER
J. J. J. J.

DE ZIJFVOERDER
V. Overveld & Vervaat.


DE ARCHITECTEN

van Overveld & Vervaat


ROOSENDAAL JUNII
1931

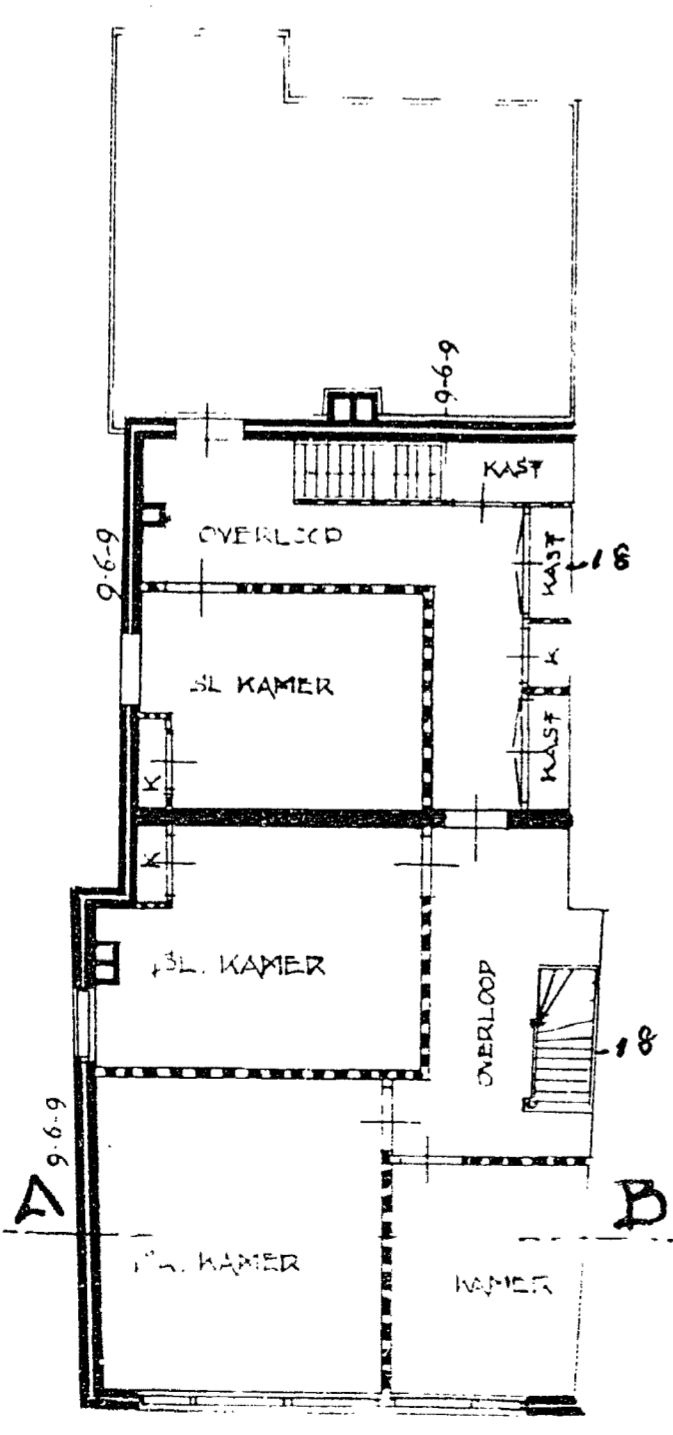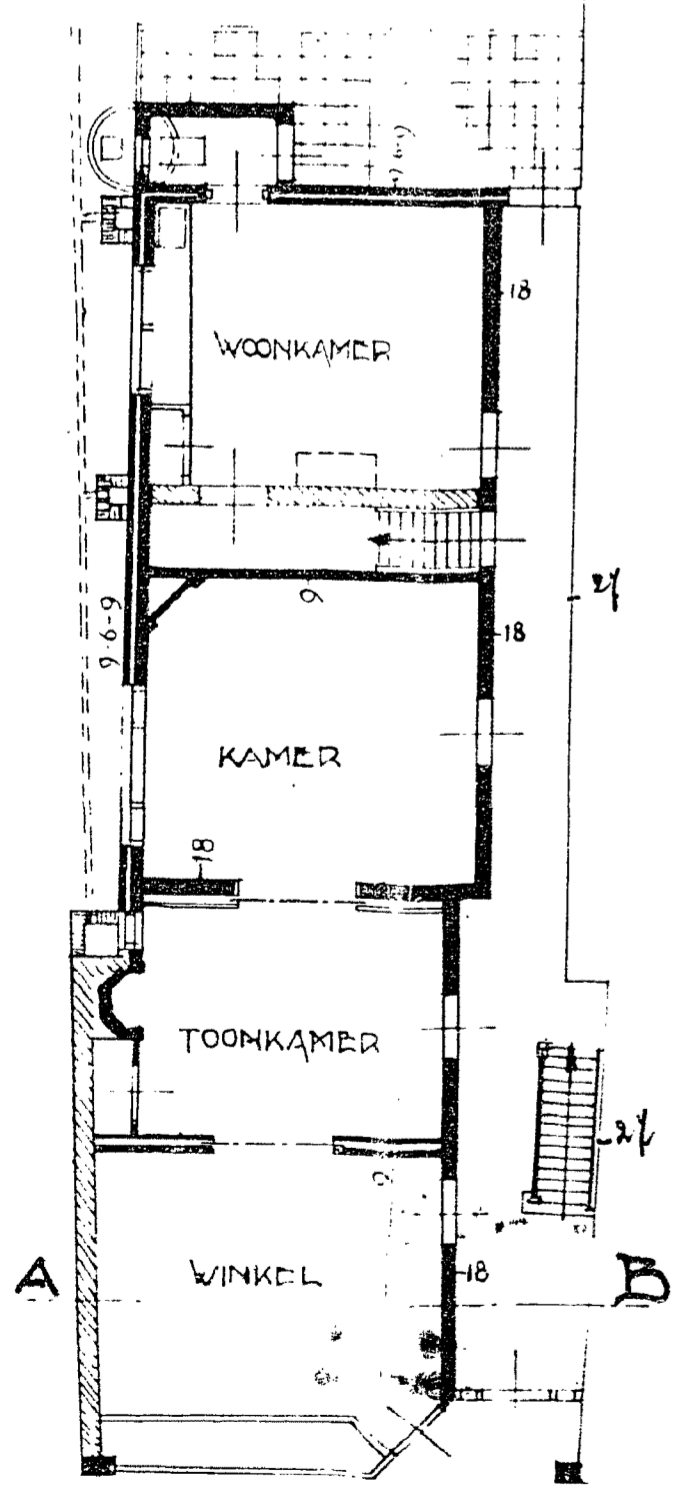


VERDIEPINGSPLAN

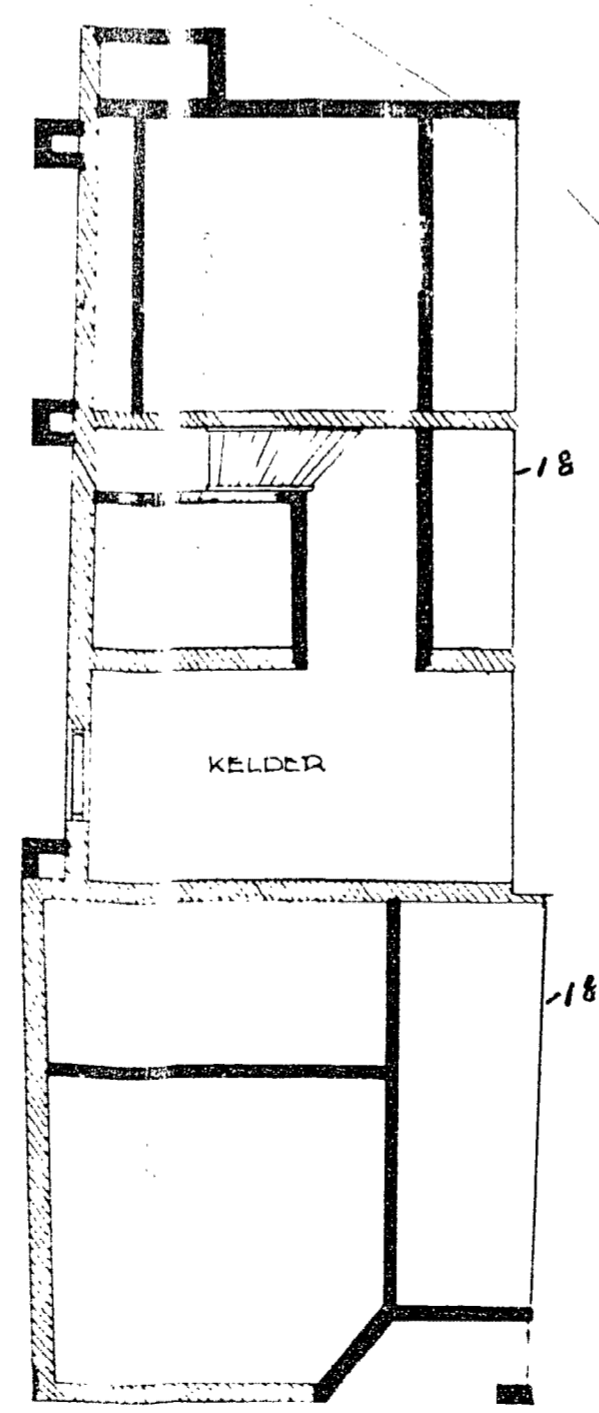

FONDEERING-PLAN

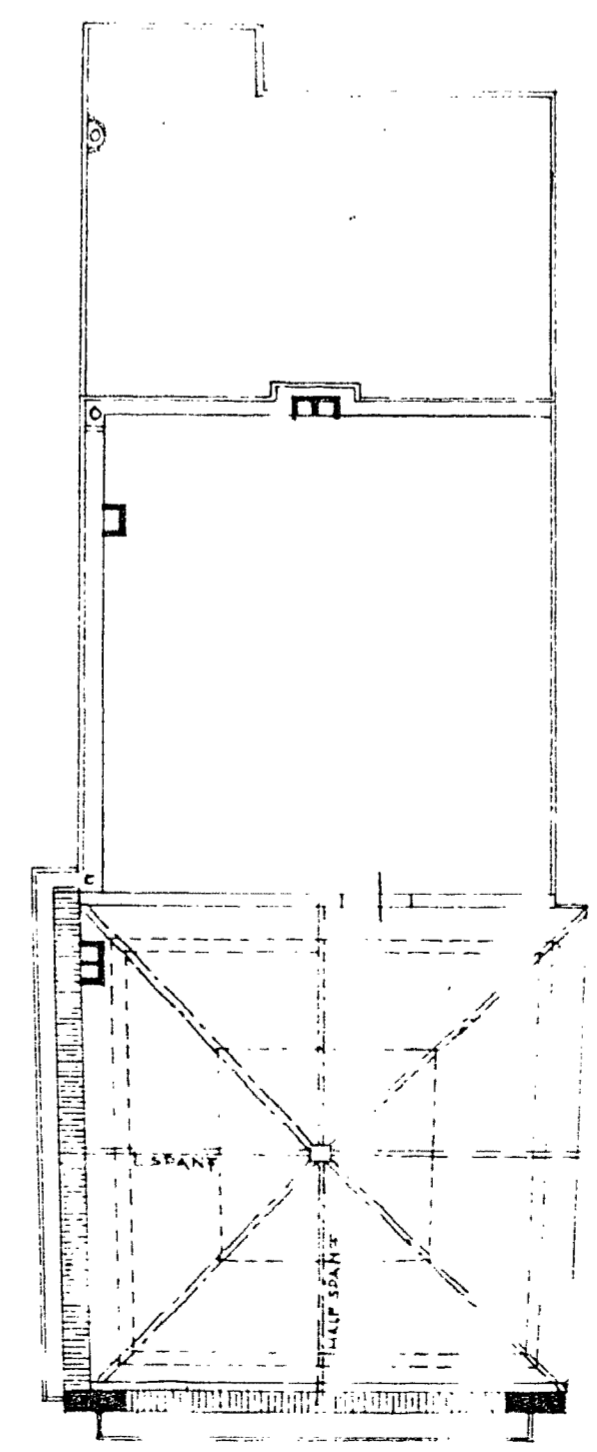

KAPPLAN

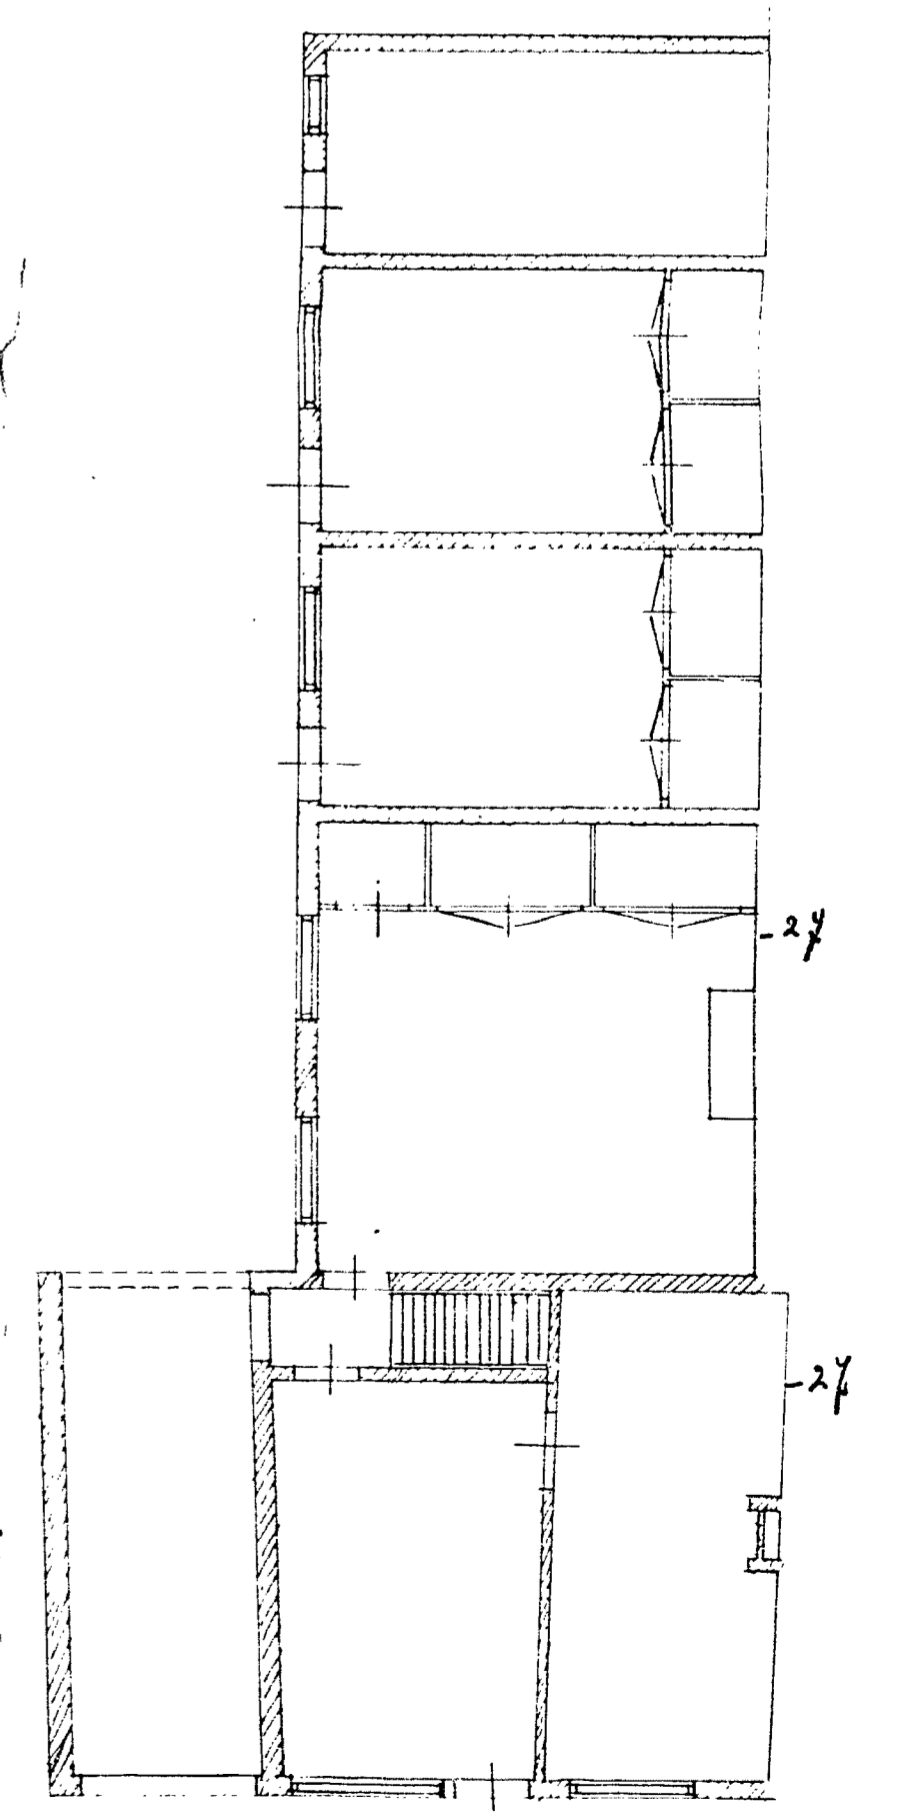

BESTAAND PLAN