



Voorgevel

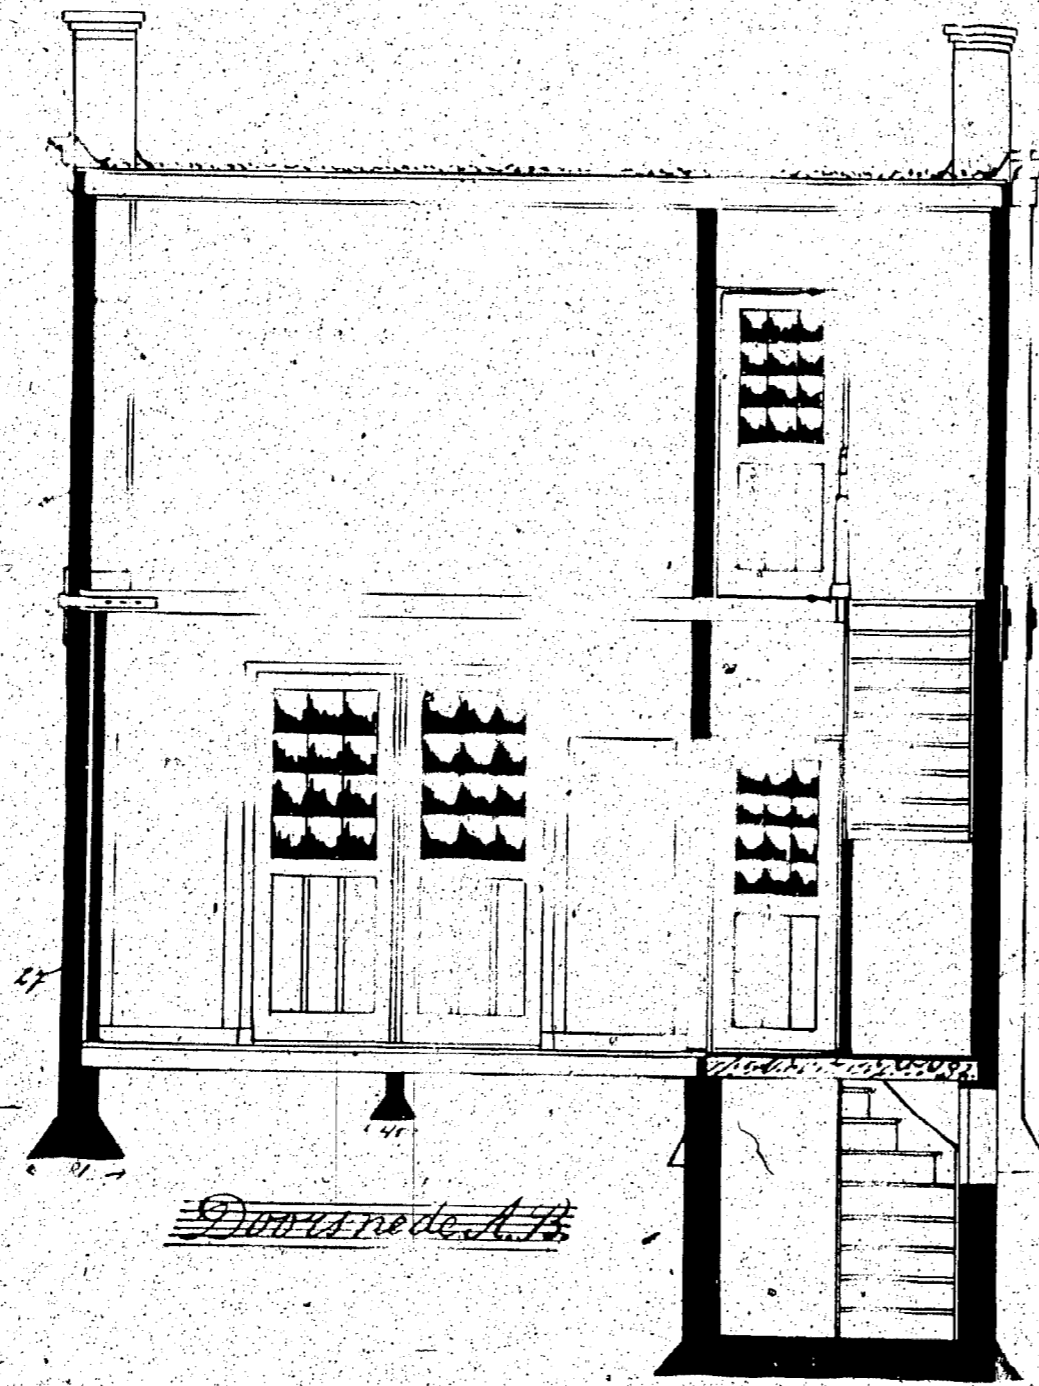


Dwarsnede A. B.

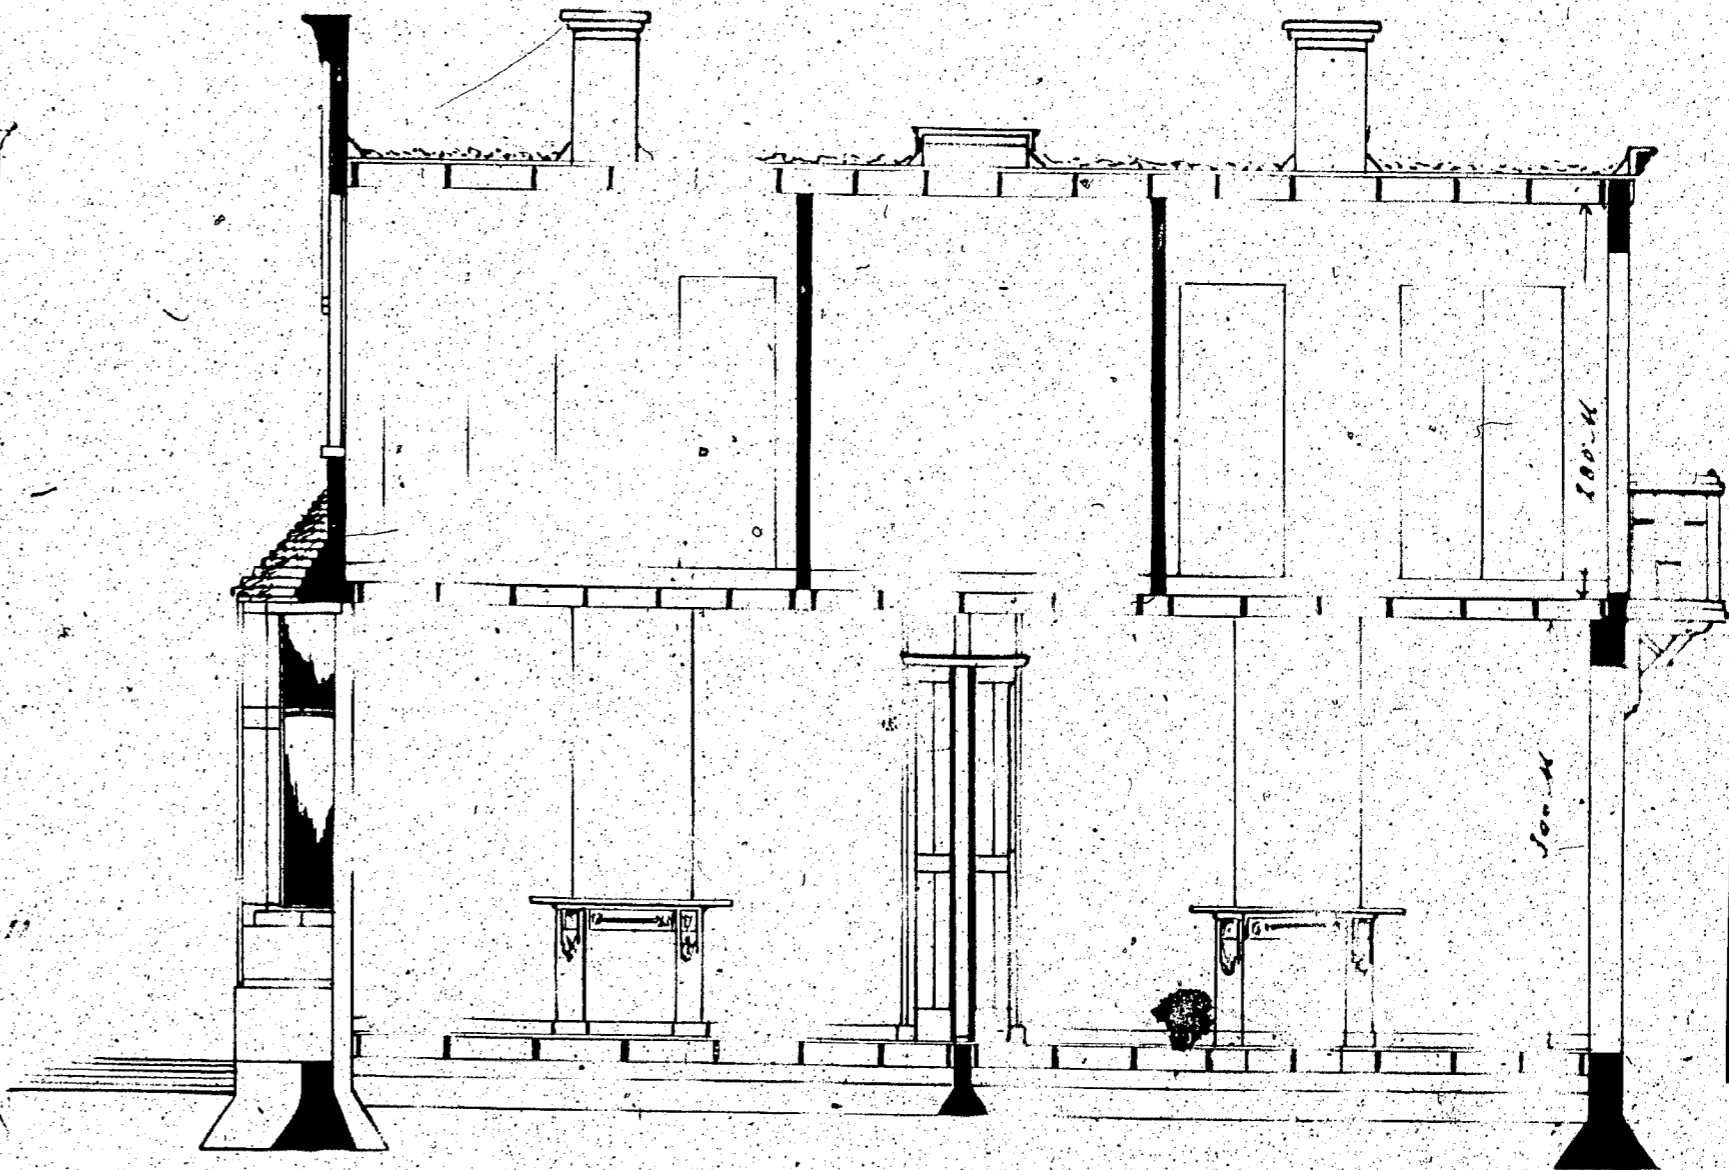


Dwarsnede C. D.


SPoorstraat 80
 bnr: 1923/62
 verg. d.d. 30 meo 1923

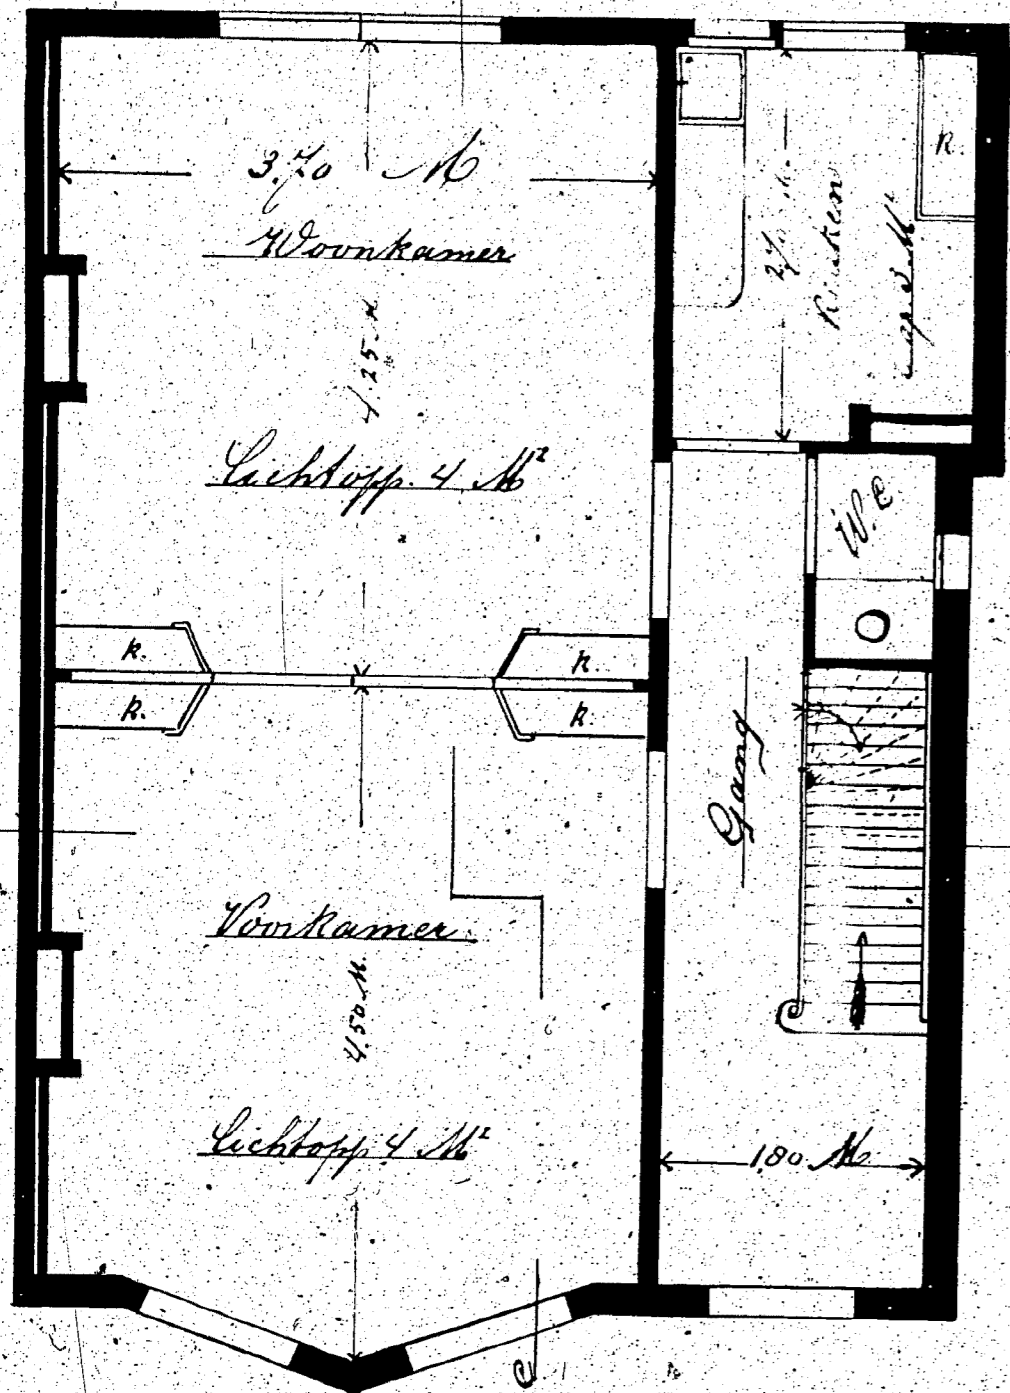

Grondplan

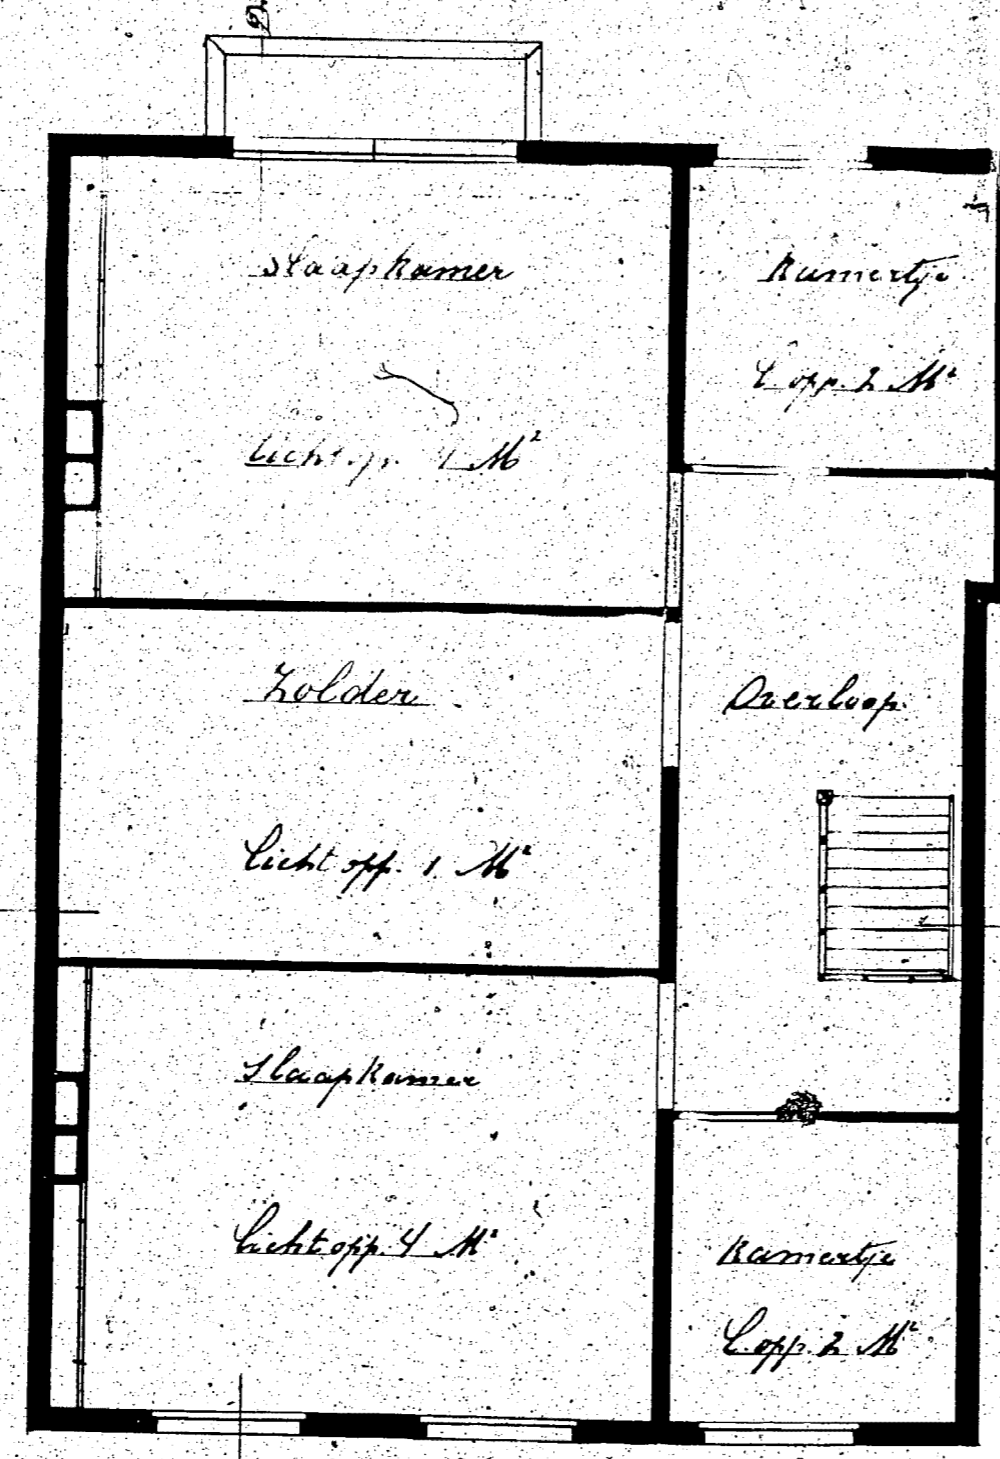

Plan 1e Verdiep

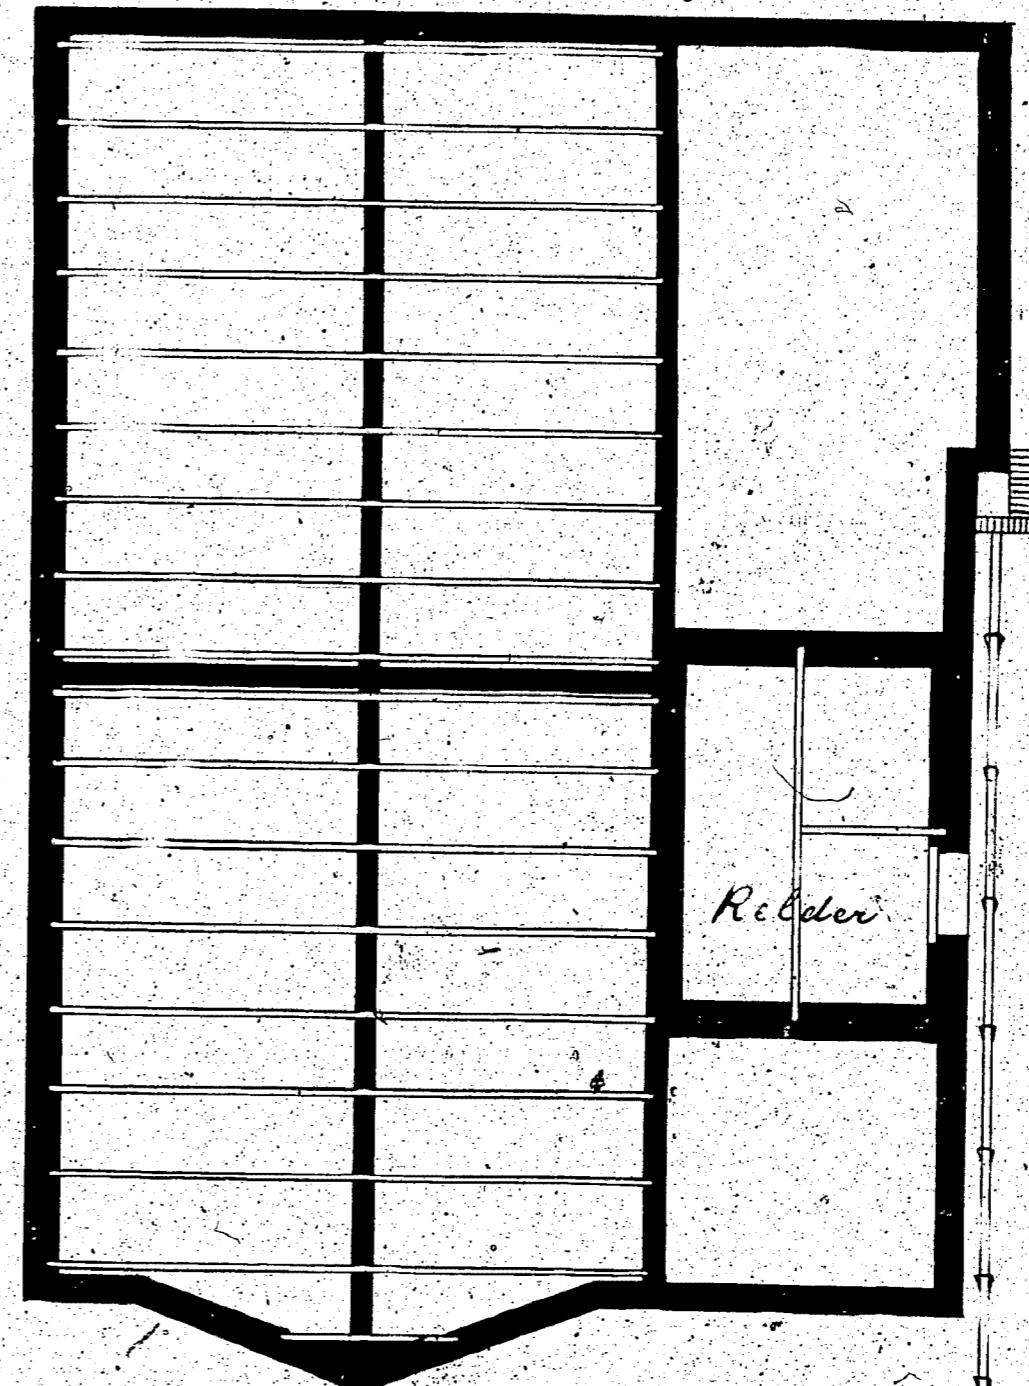

Rebsterplan

Ontwerp tot het bouwen

van een woonhuis voor

rekening van den Wed.

J. Dingjans Alhier

De aannemer

De architect

De constructeur

De schilder

Schaal 1:50

J. Dingjans