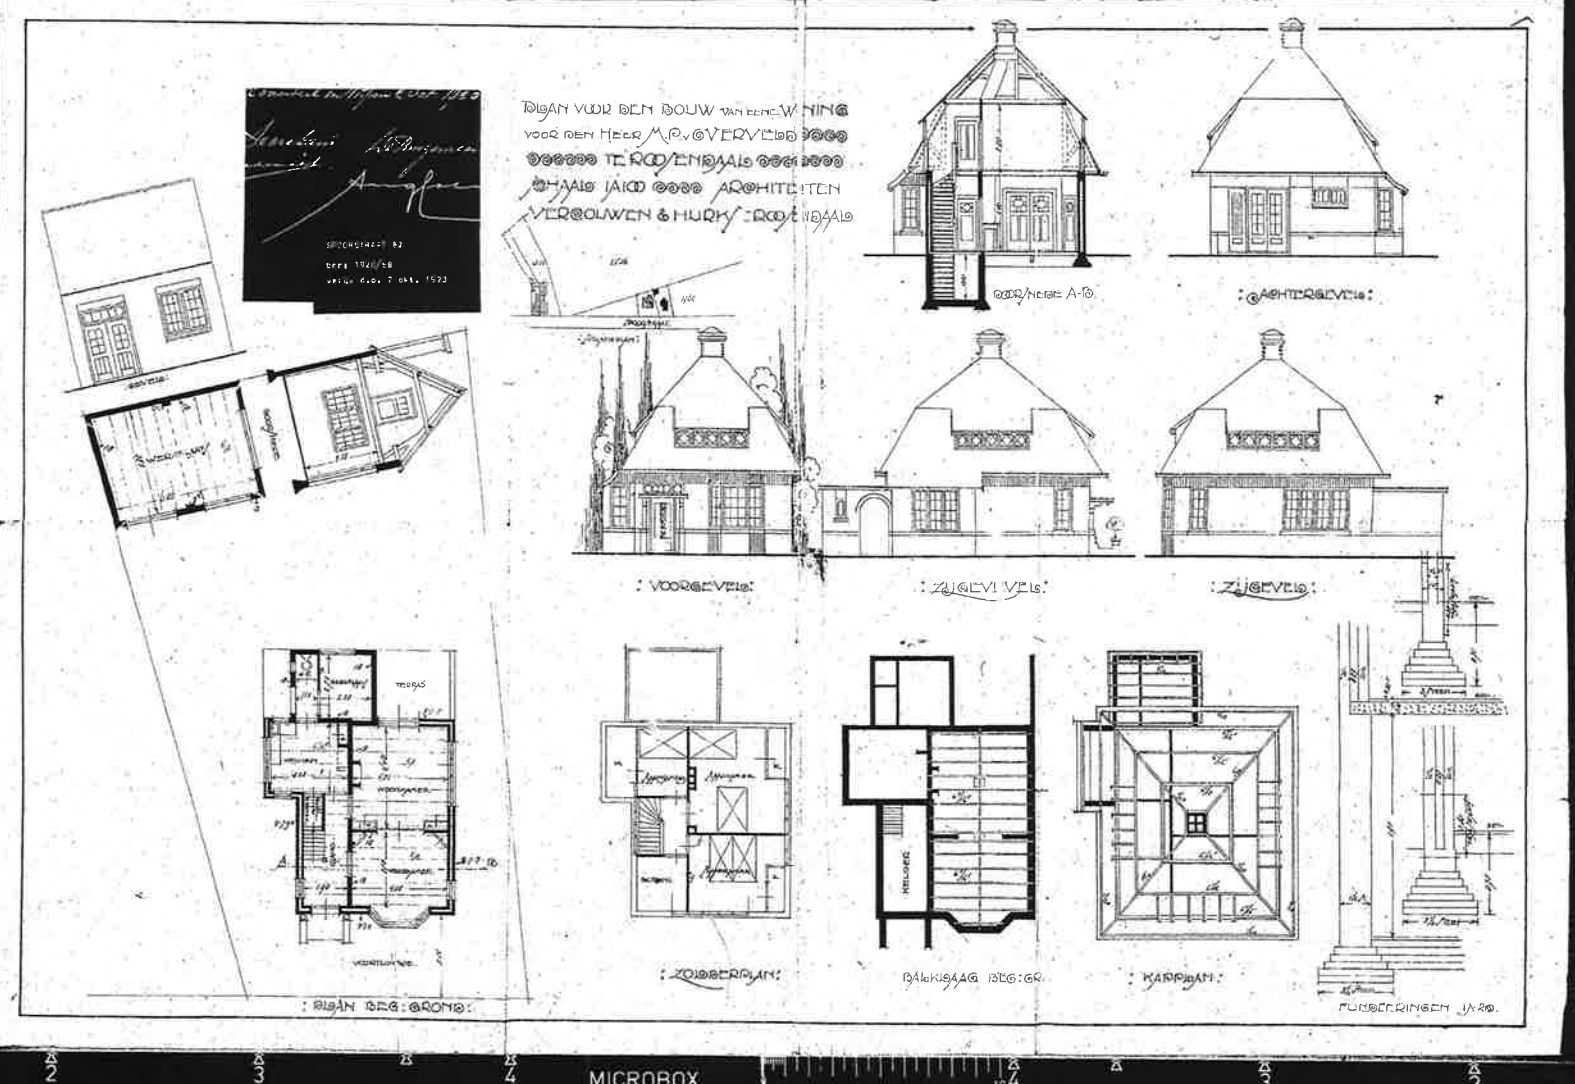
PLAN VOOR DEN BOUW VAN EENE WONING
VOOR DEN HEER M.P. v. OVERVELD
TE ROOSENDAAL
SCHAAL 1:100 ARCHITECTEN
VERGOUWEN & HURKS ROOSENDAAL
DOORSNEDE A-B
: GACHTERGEVEL :
: VOORGEVEL :
: ZIJGEVEL :
: ZIJGEVEL :
TERRAS
: PLAN BEG: GROND :
: ZOLDERPLAN :
KELDER
BALKLAAG BEG: GR.
: KAPPLAN :
FUNDEERINGEN 1:20.