PLAN TOT HET BOUWEN VAN EEN WOONHUIS MET PAKHUIS ENZ.
AAN DE STATIONSSTRAAT TE ROOSENDAAL VOOR REKENING
VAN DEN WELED. HEER C.A. ROOVERS ALDAAR SCHAAL 1:100.

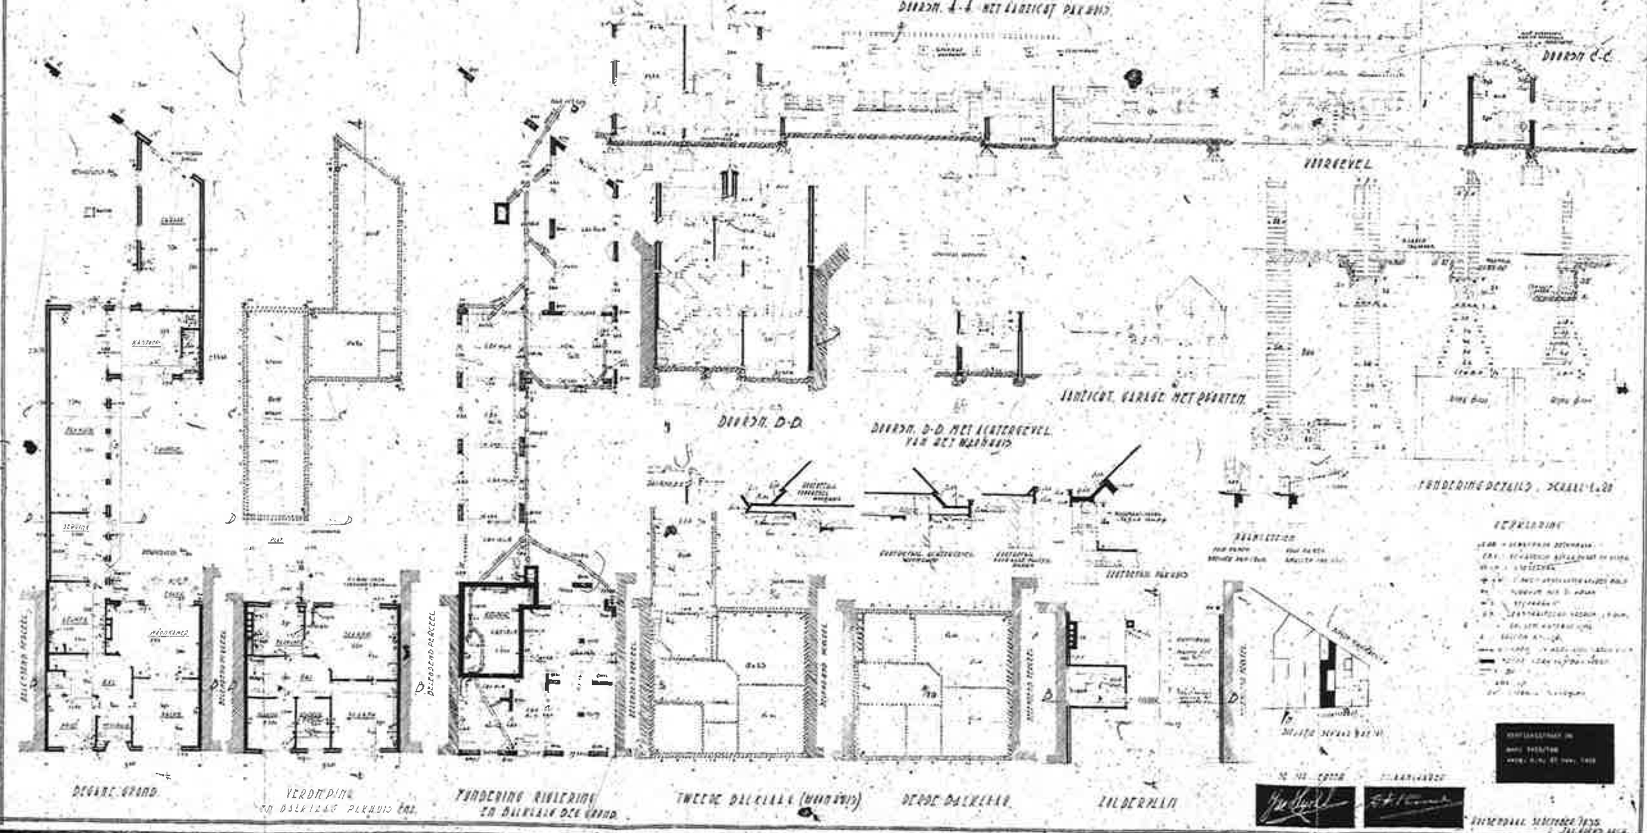

MICROBOX