



# ONTWERP TOT HET BOUWEN VAN 2 WOONHUIZEN 1/2 HEER FR. MATHIJSSZ EN TER ROOZENDAAL.


VOORGEVEL

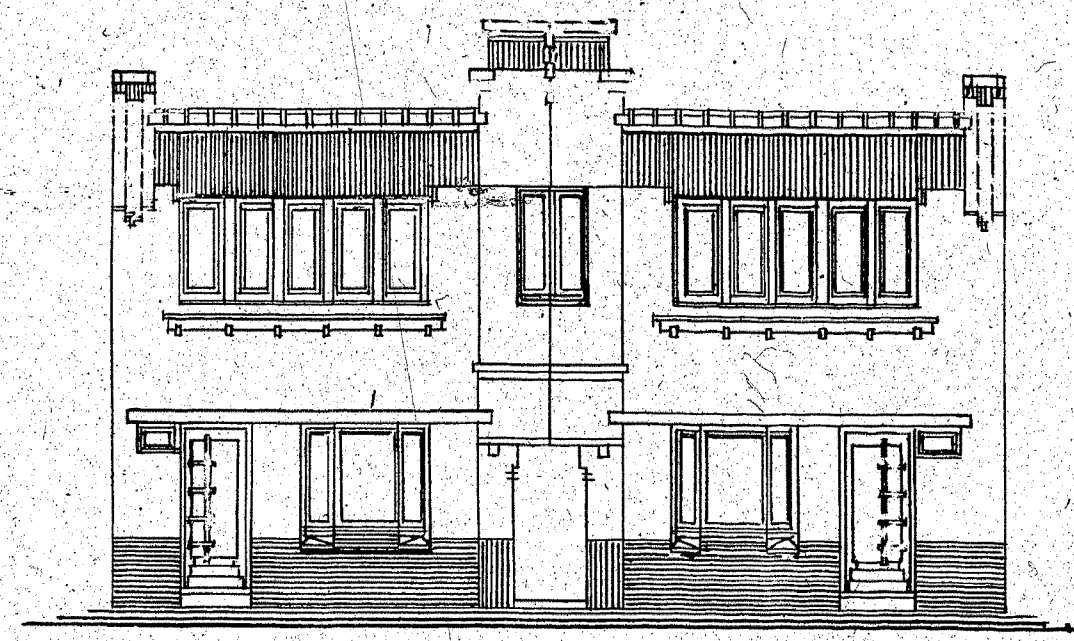

DOORSNEDE A.B.

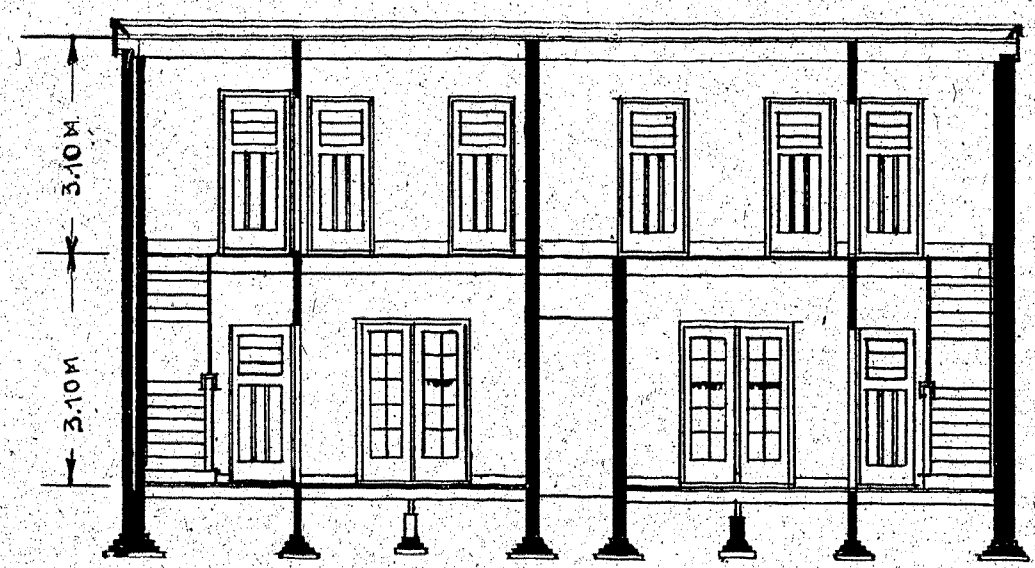


DOORSNEDE C.D.

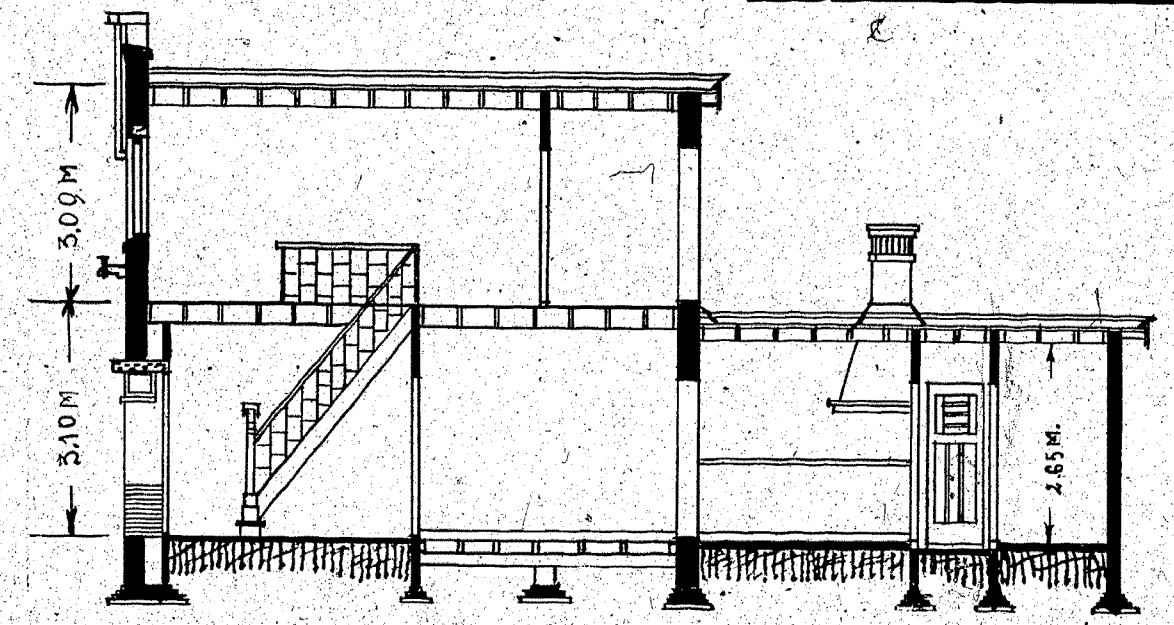


SCHAAL 1:100


PLAN GEUJKVLOERS.

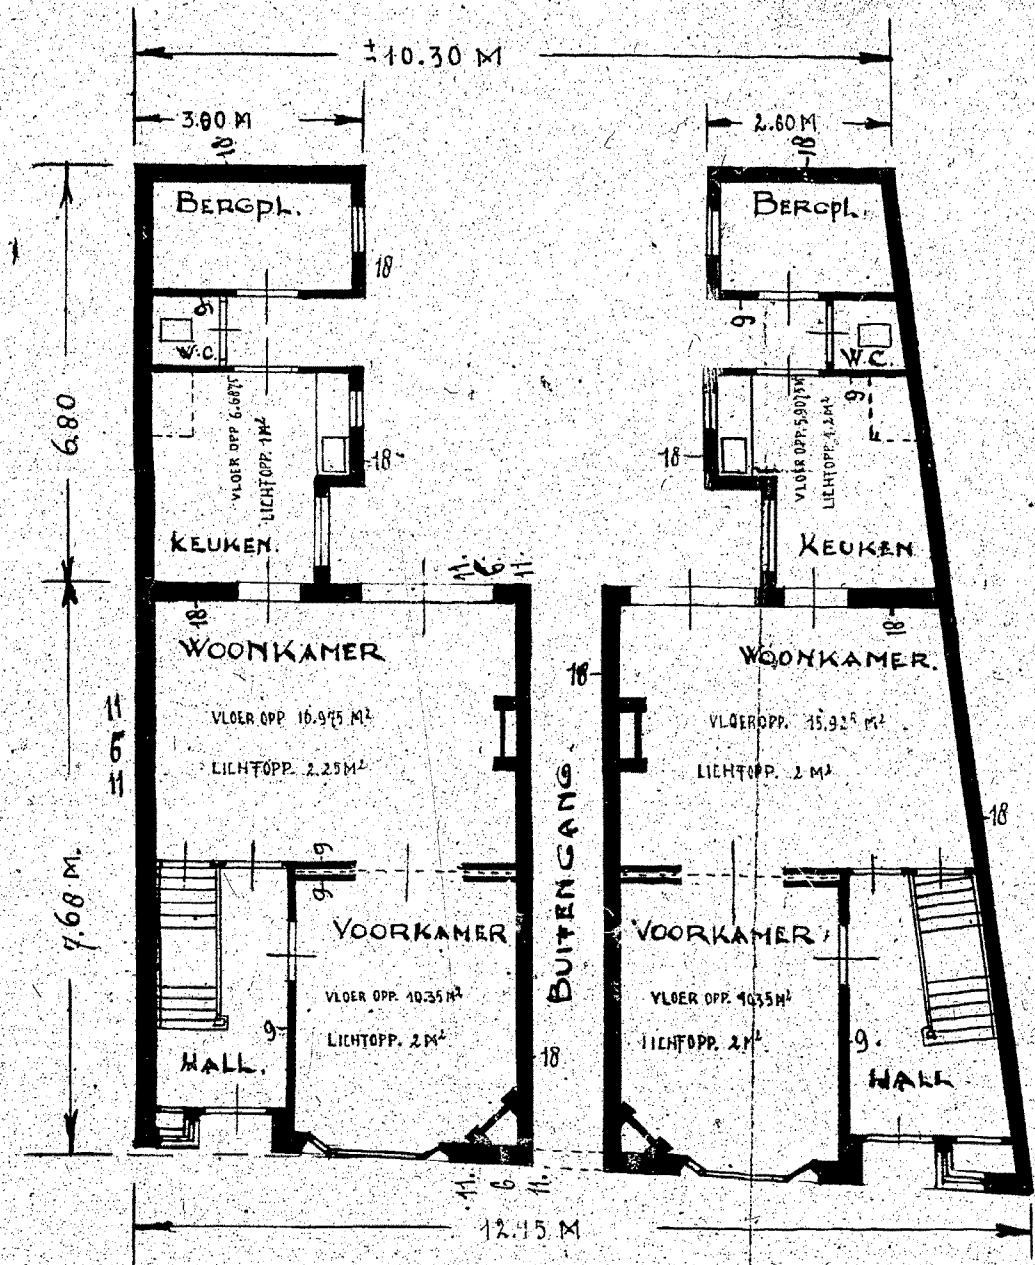

PLAN VERDIEPING

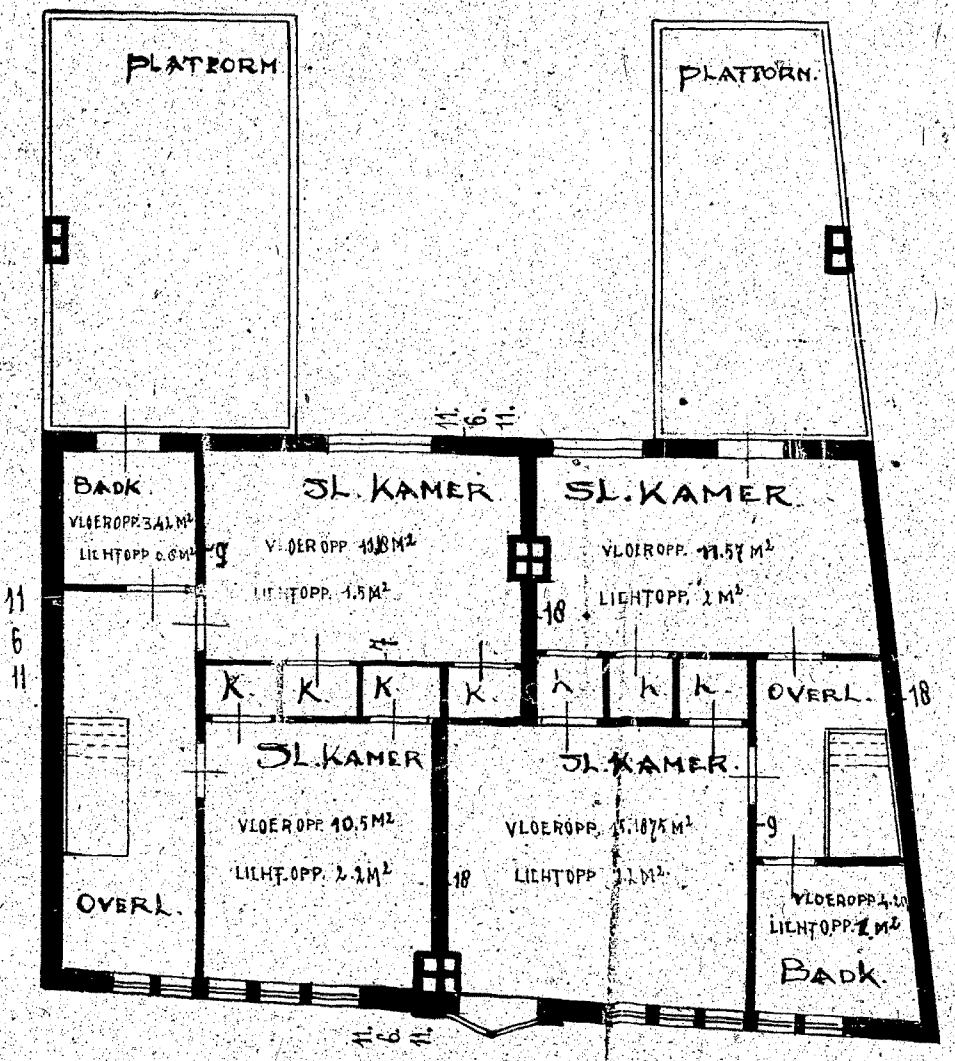

AANLEG FUNDEERINGEN

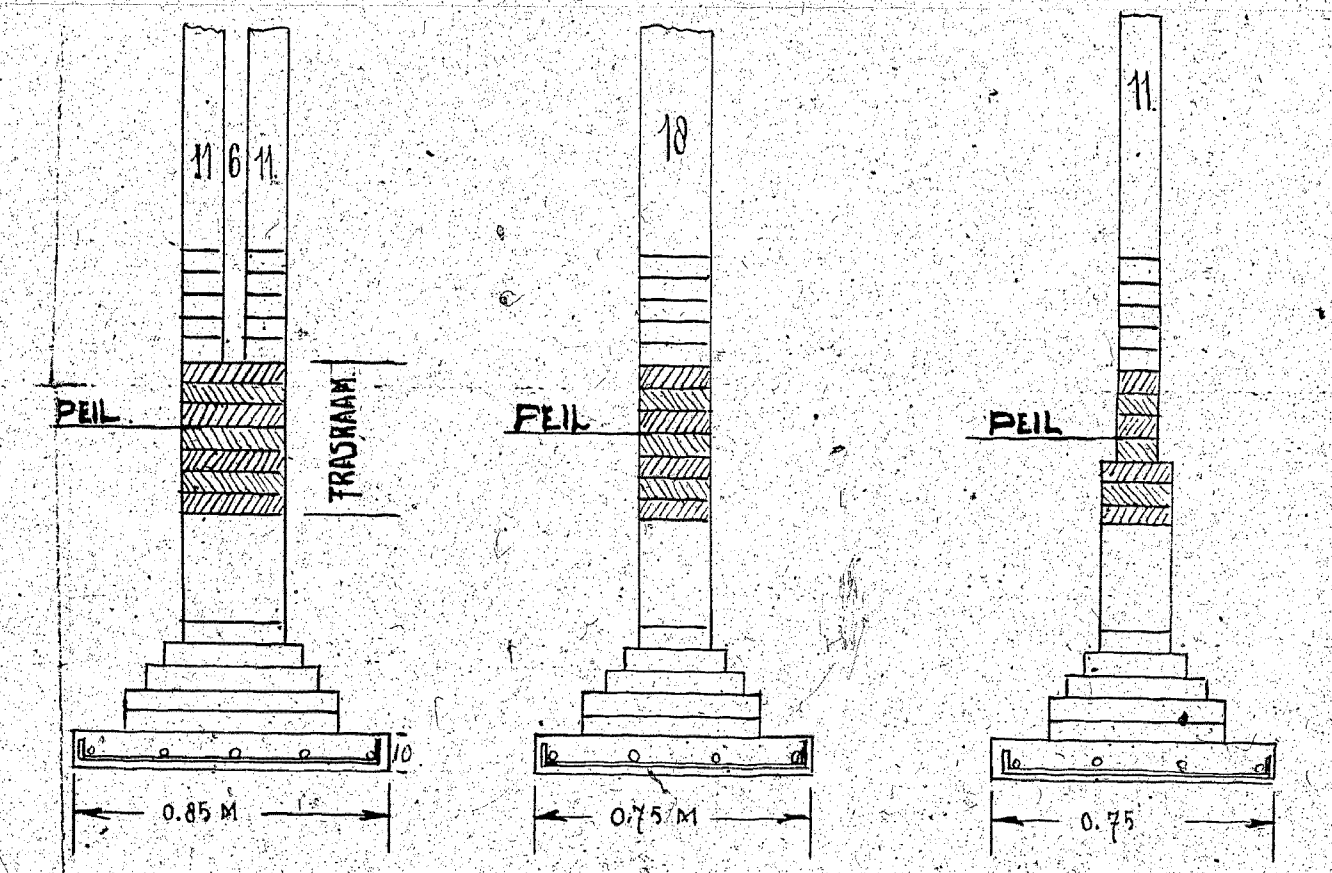

SCHAAL 1:20

HOFSTRAAT 6-8  
 bnr: 1933/152  
 verg. d.d. 3 nov. 1933