




Blauwdruk van de aula (Breda 4 november 1930, ondertekend door C.A. Bom, documentatie Bernardus Wonen)

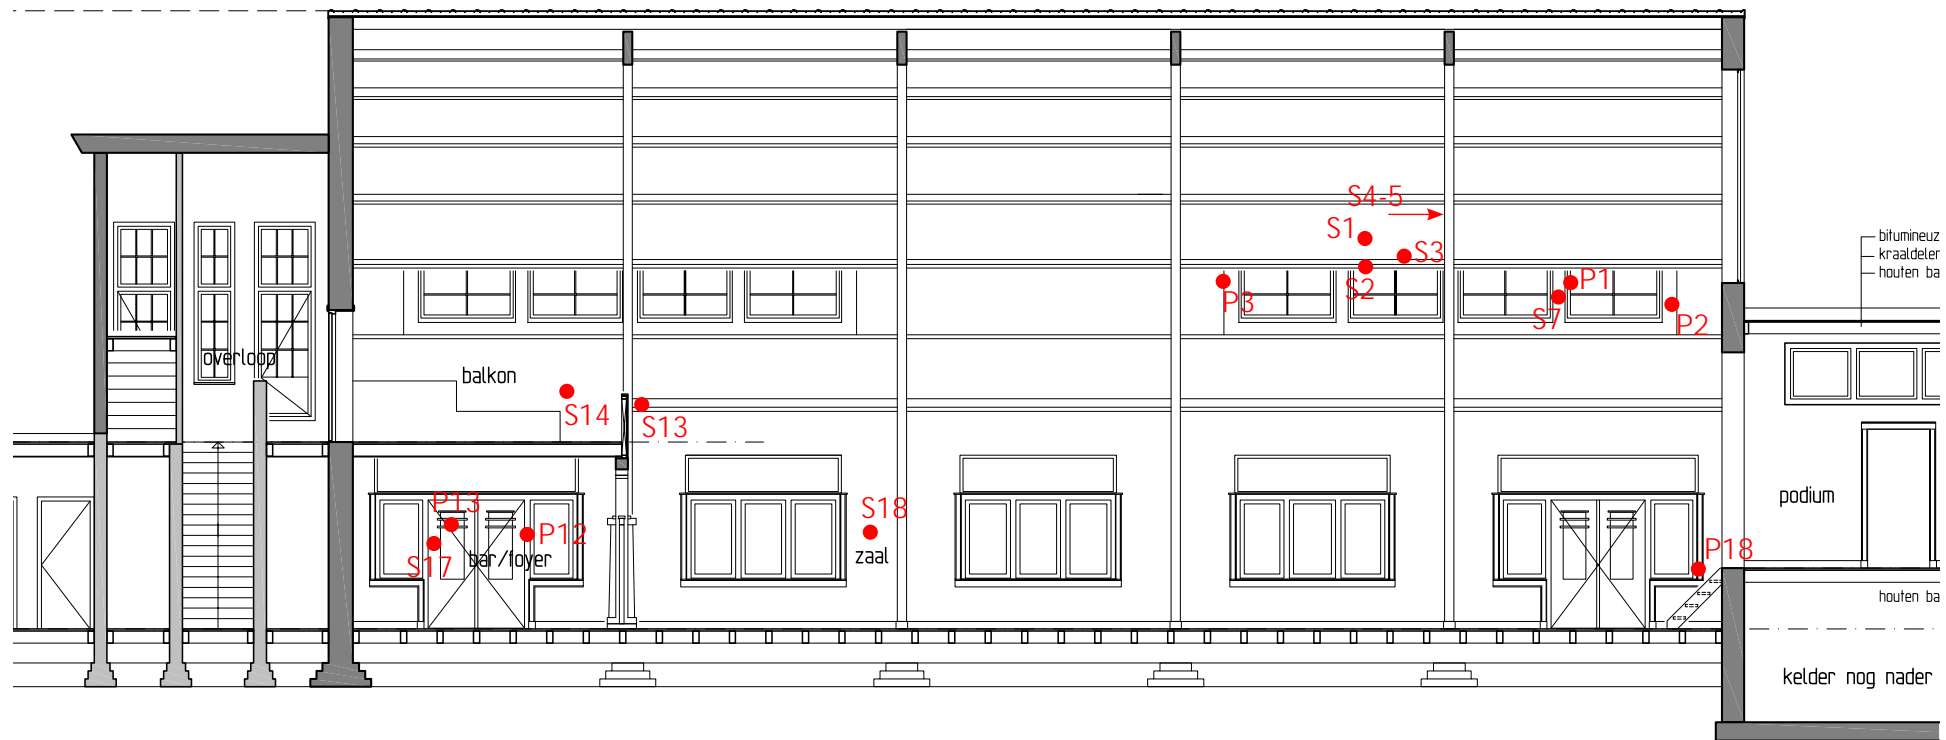


Noordwand

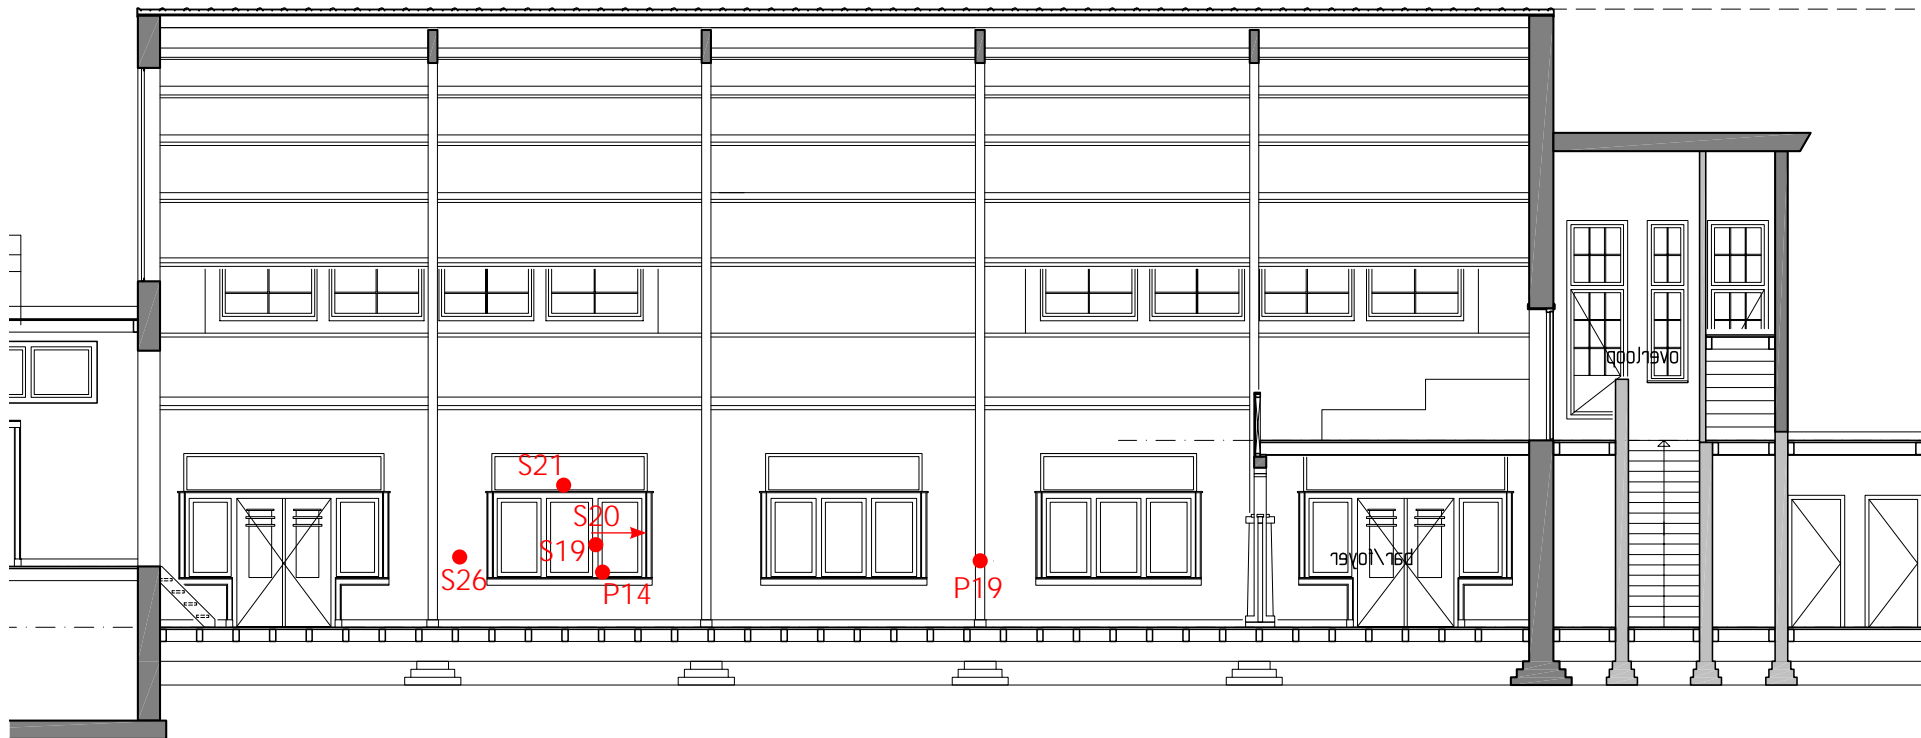


Zuidwand

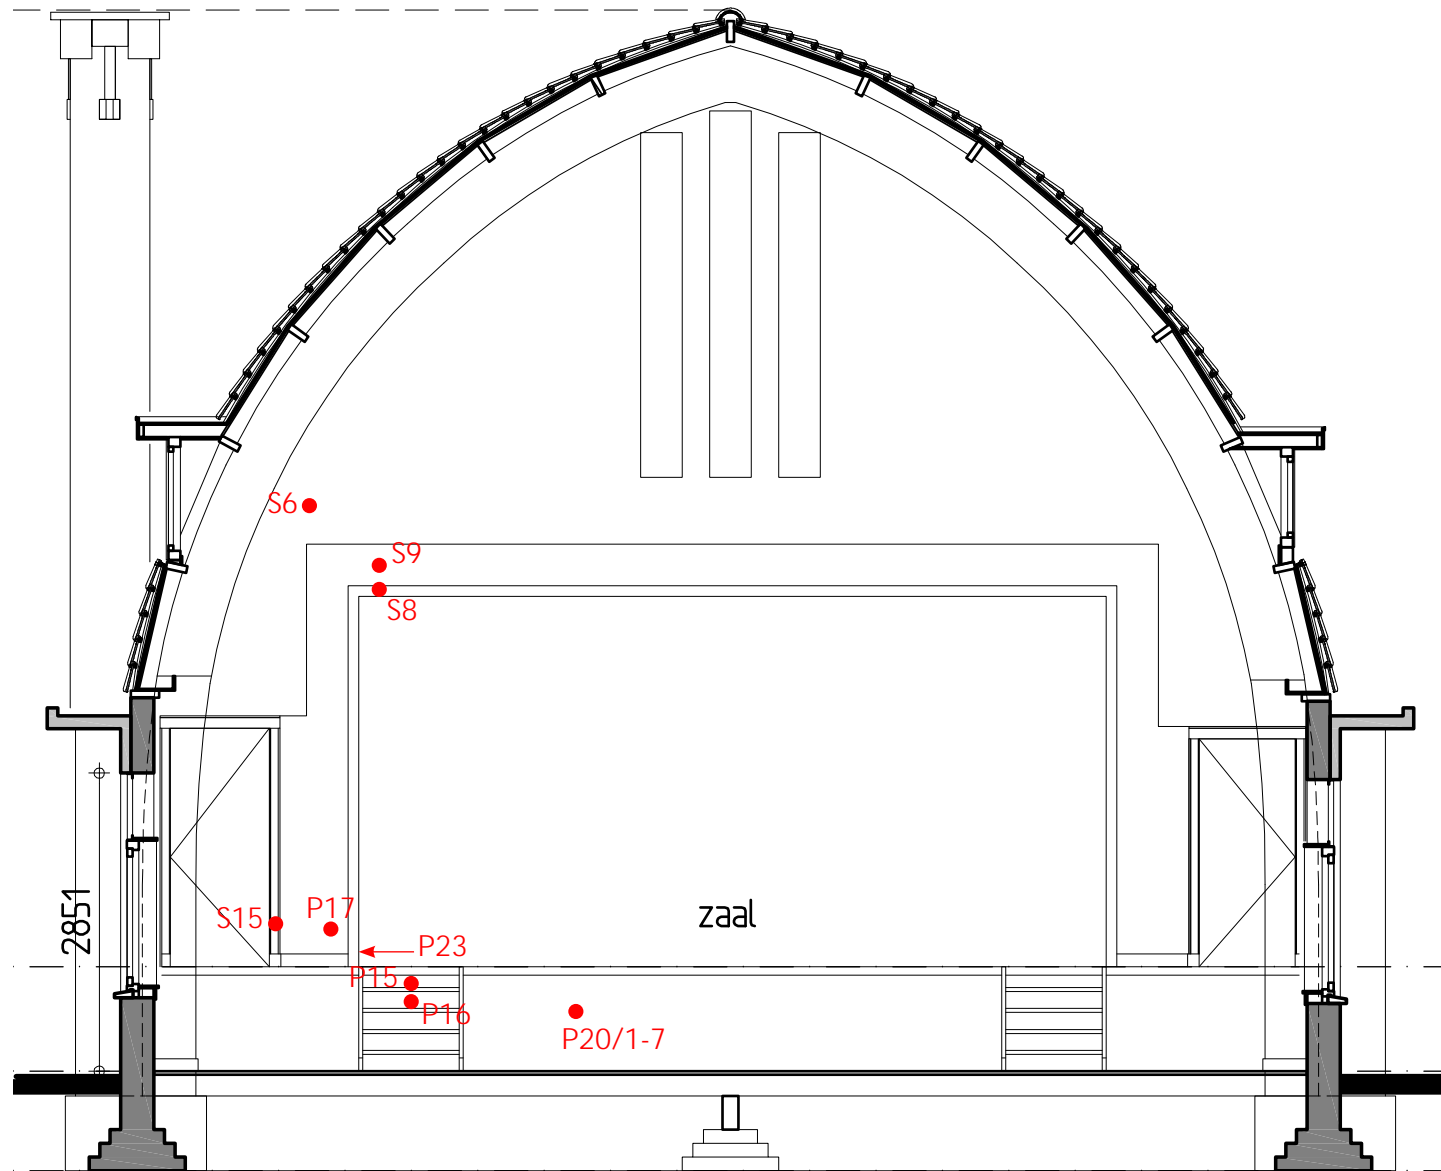

Oostwand

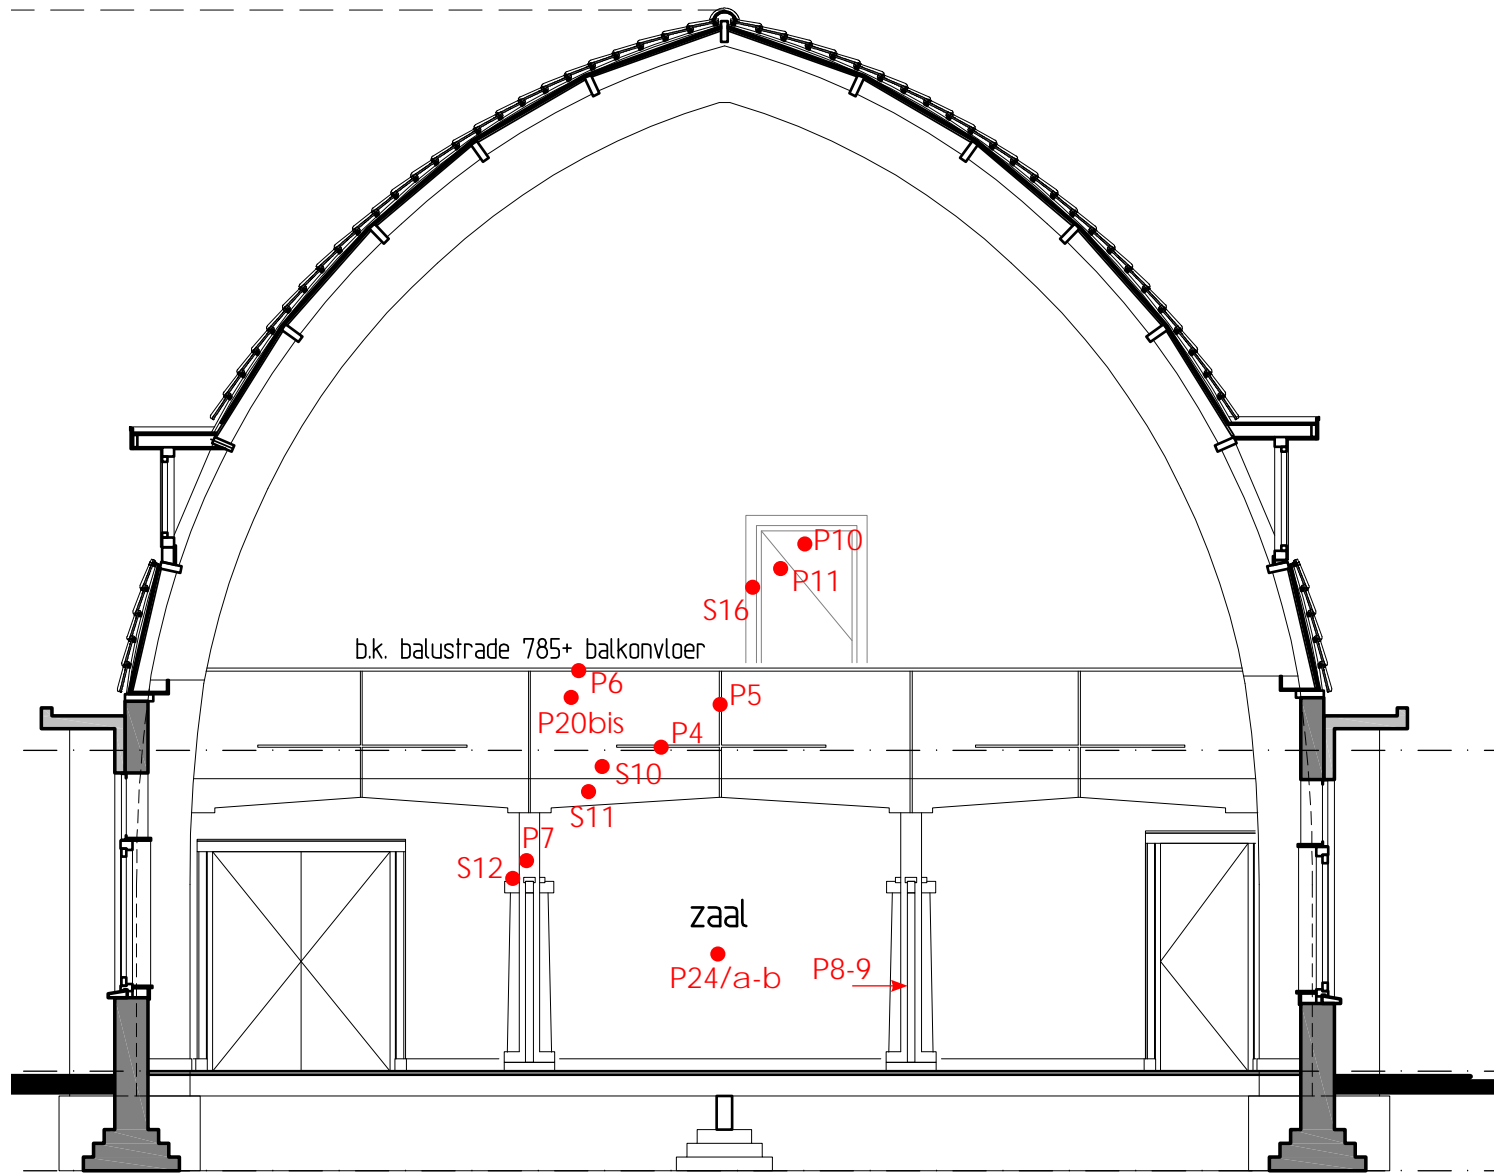

Westwand

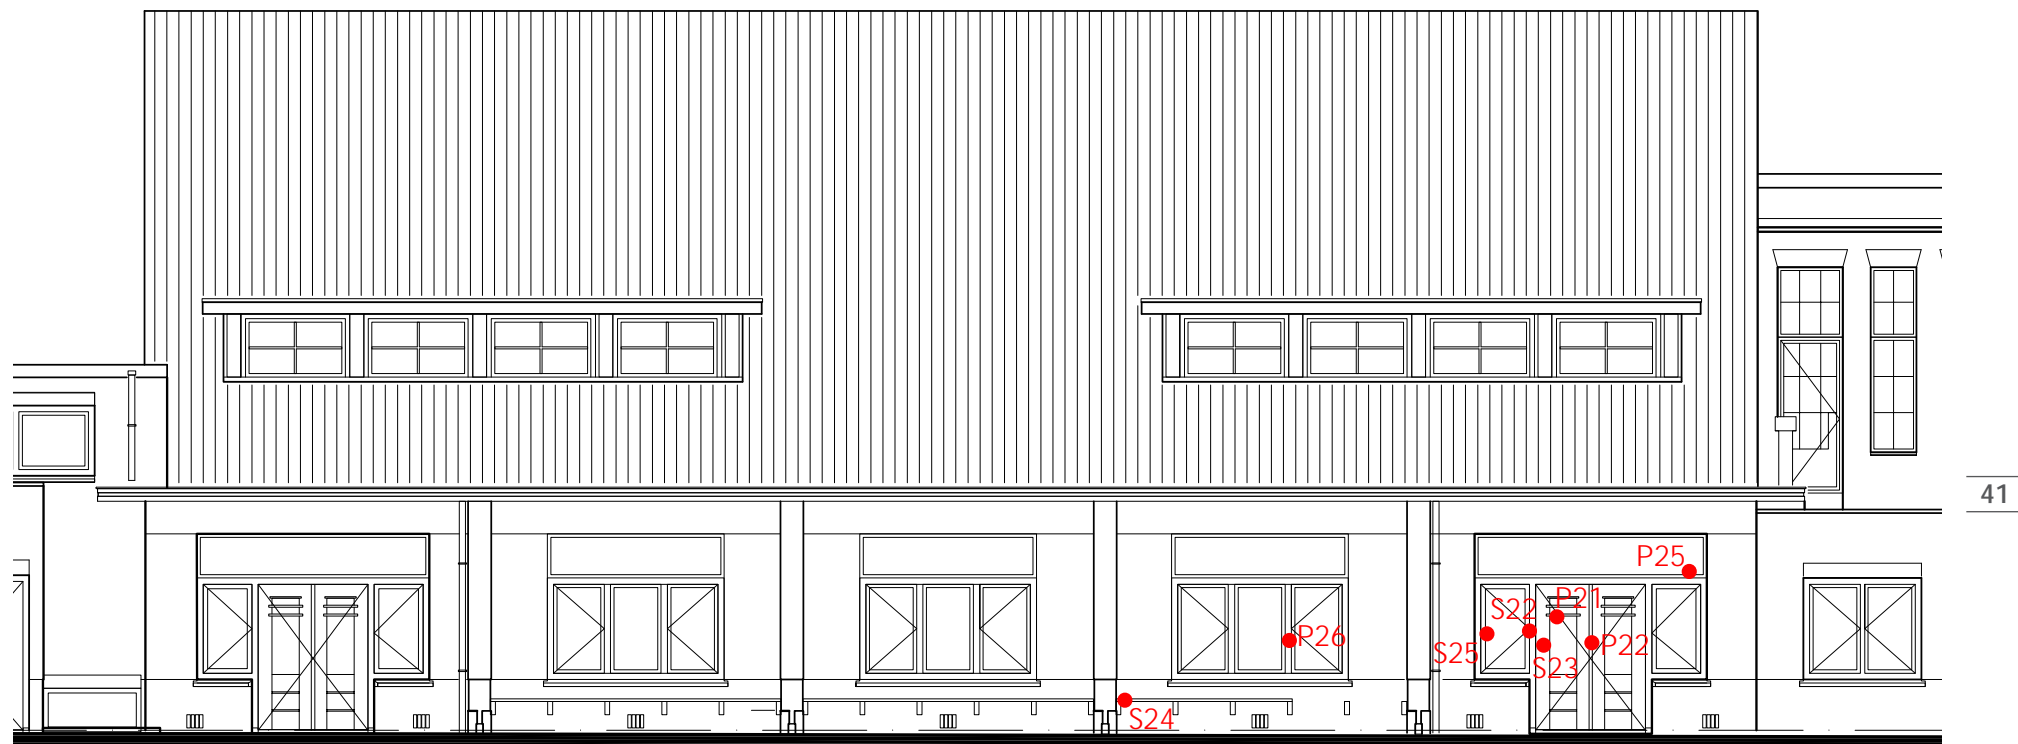

Exterieur, noordzijde