




VOORGEVEL

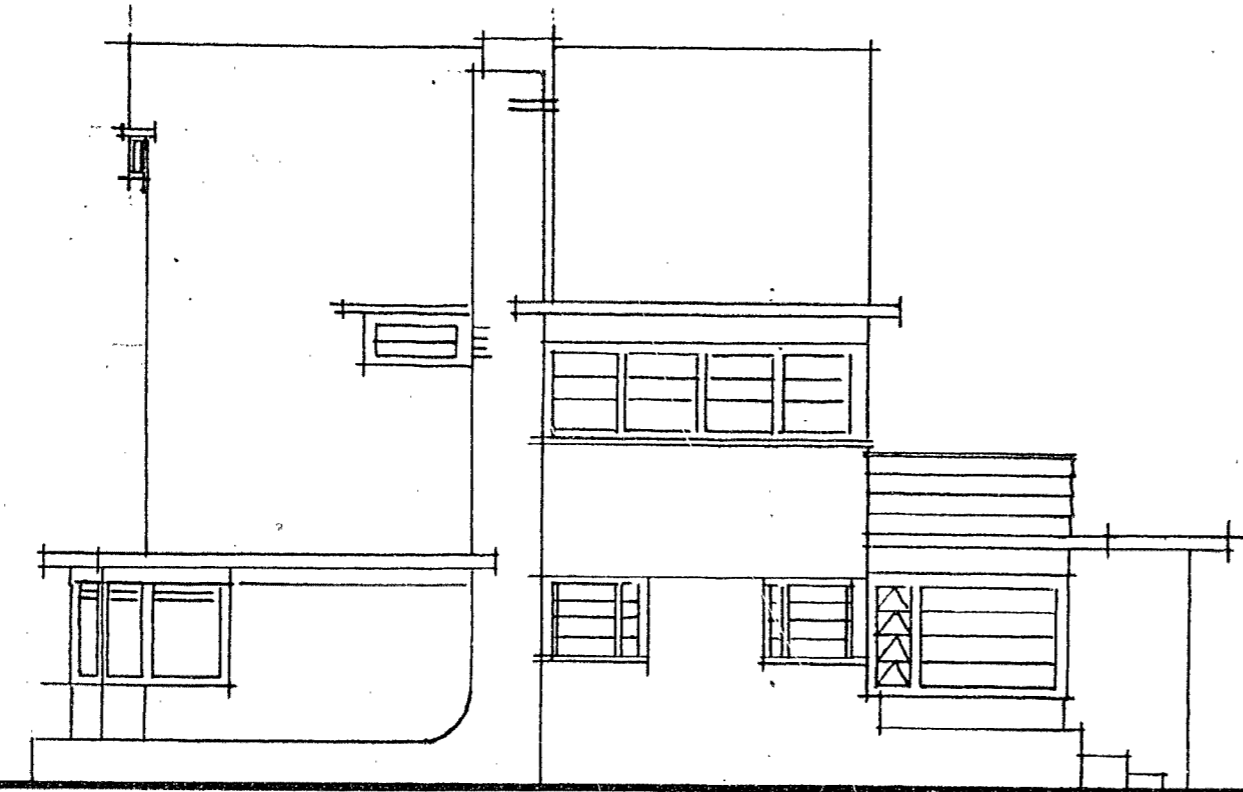


ZUGEVEL ZUID

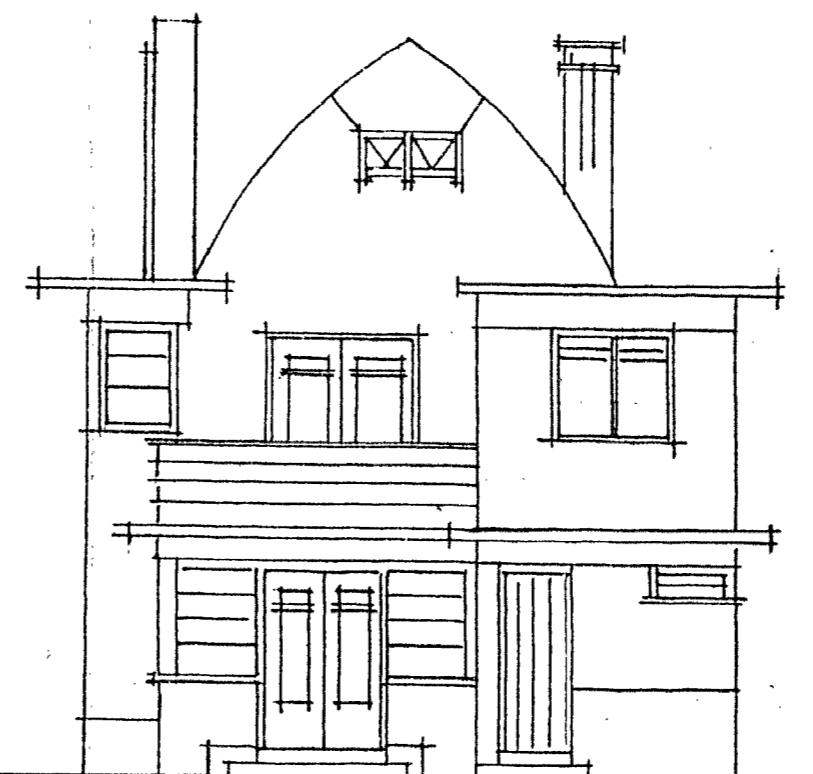


ACHTERGEVEL

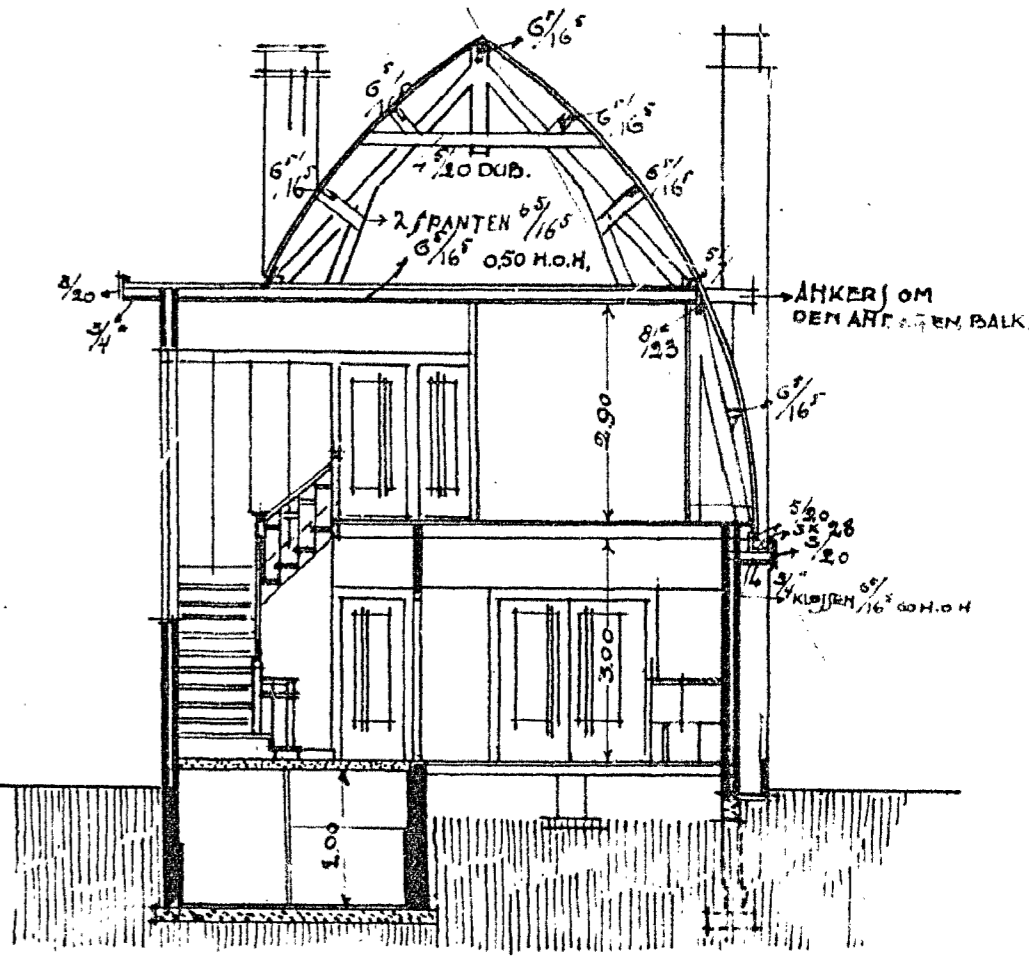

DOORSNED

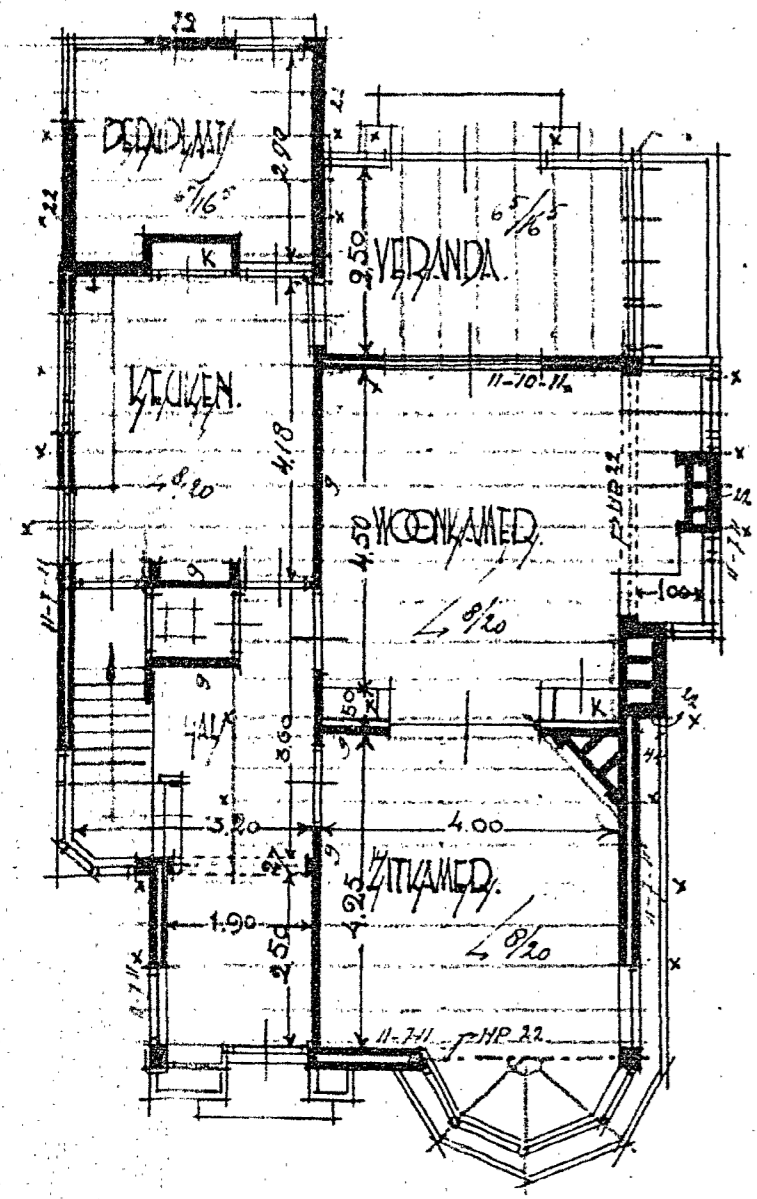


DEGANE GROND

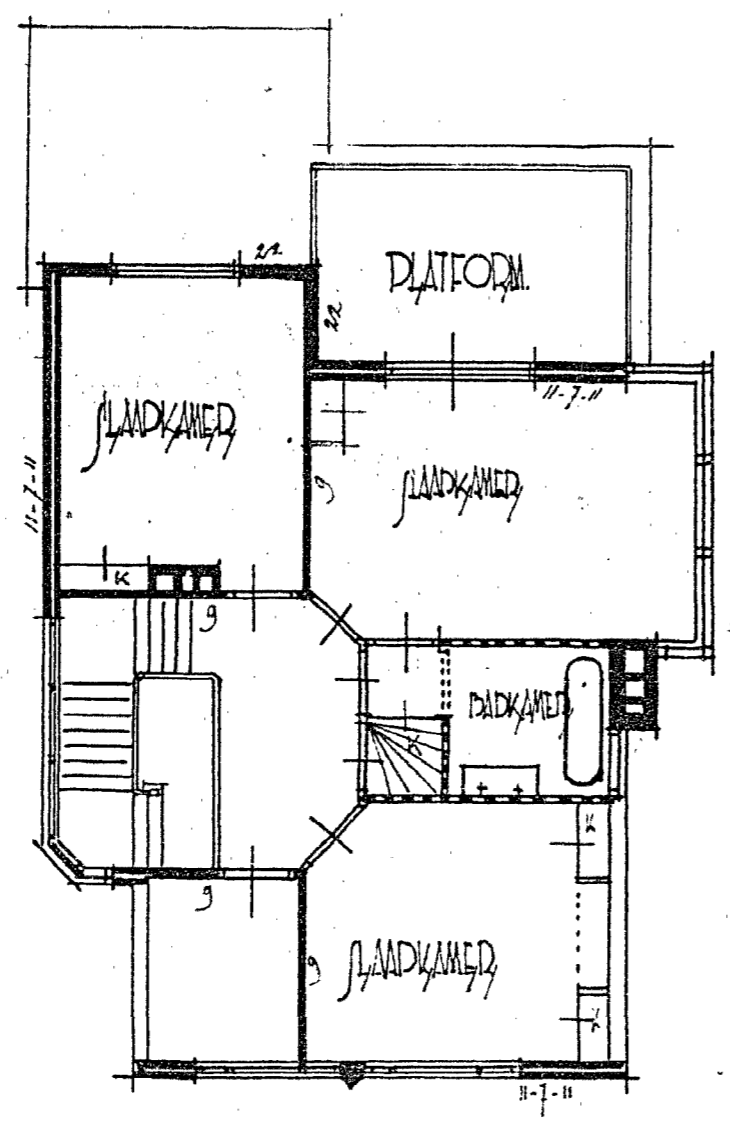


VEERDIEDING

• = AFVODDING  
 - - - GIDPLATEN  
 + ANKER

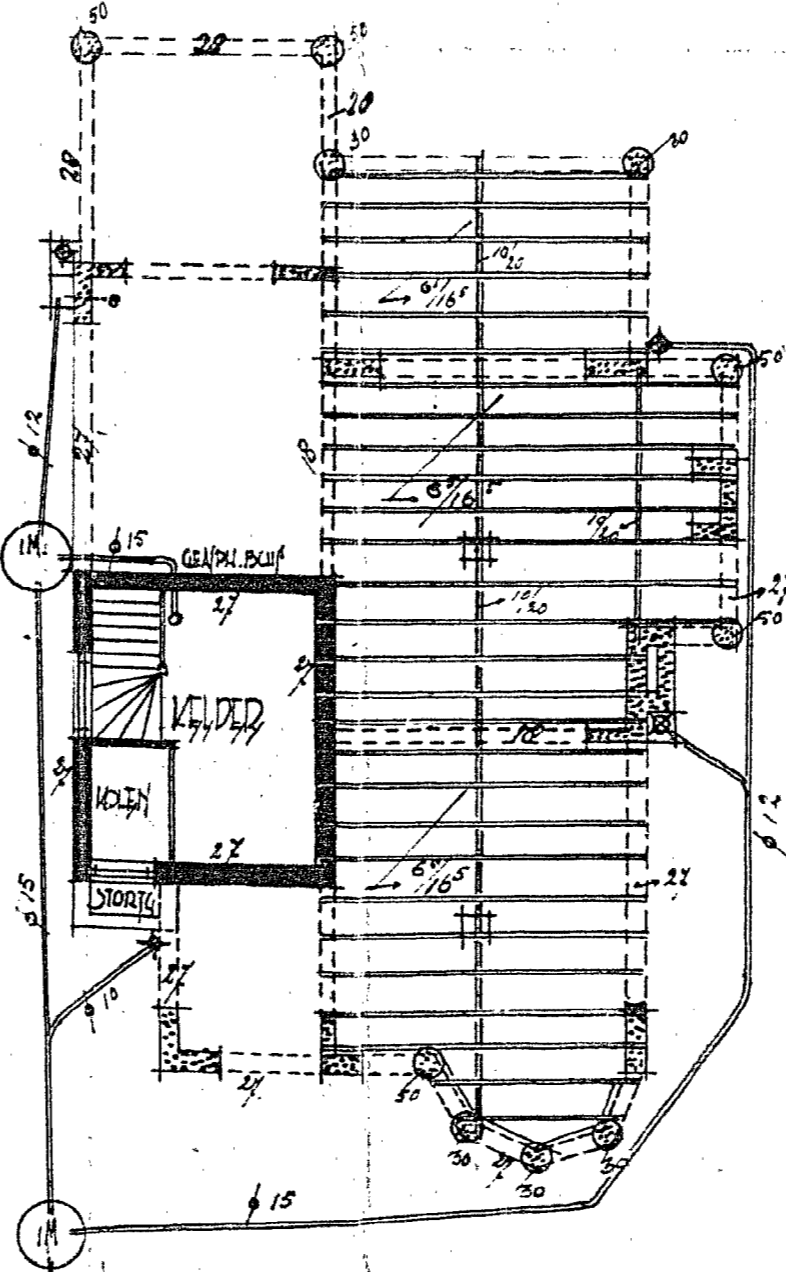

FUNDEERING, VEERDIEDING EN DALKLAAG DEGANE GROND

De heer D. Deerd.  
 100  
 Ludw. Zeeb. Gel. Heer D. Deerd.  
 Ludw. Straat 3  
 bnr: 1926/121  
 verg. d.d. 24 aug. 1926

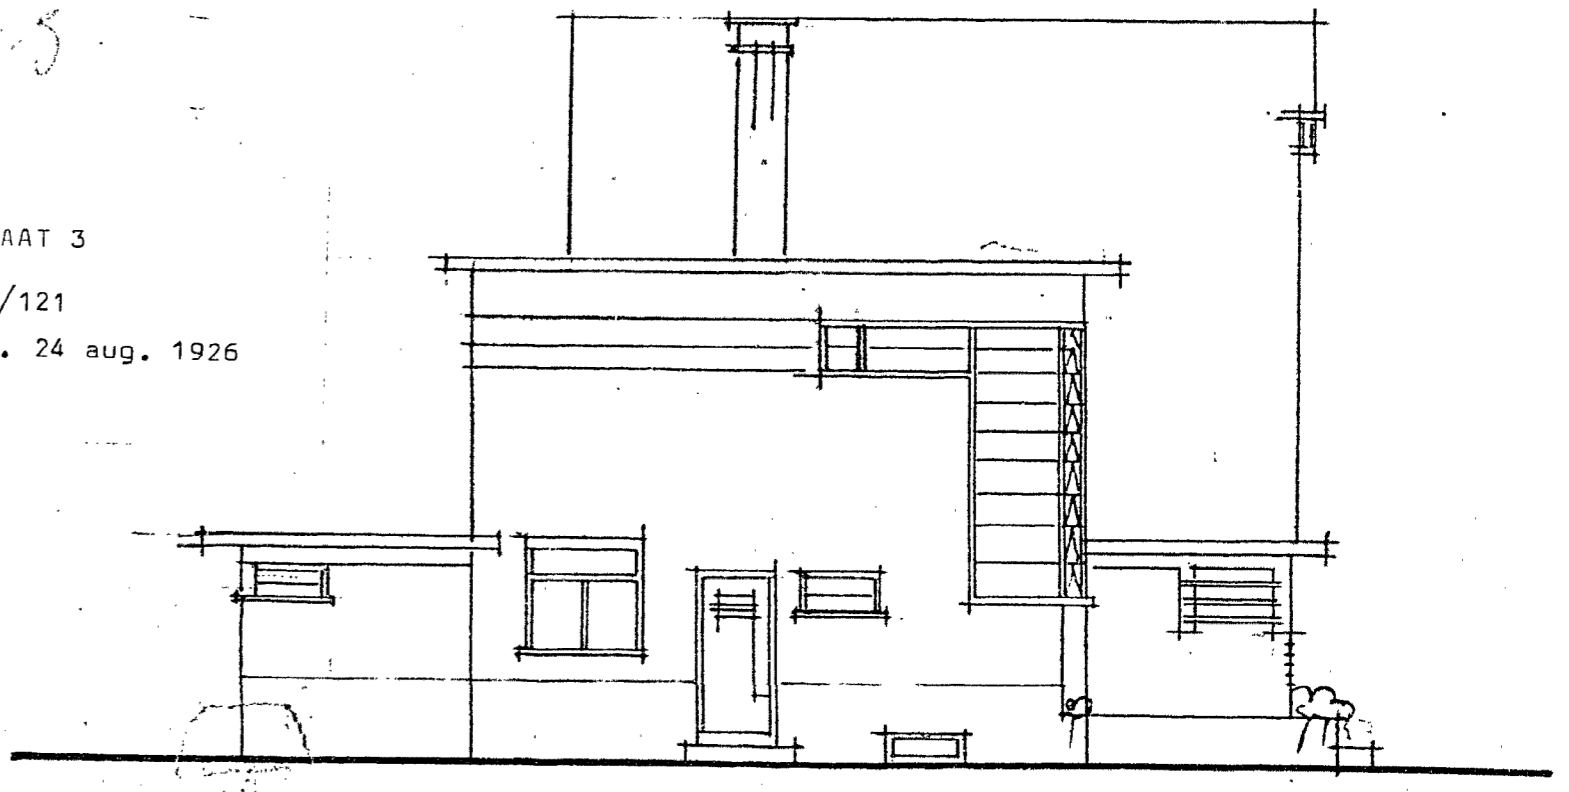

ZUGEVEL NOORD

DOOSENDAAL, AUG. 1926  
 DE ARCHITECT Jaap de Wit