

PLAN VOOR DEN BOUW VAN EEN DUBB:LANDHUIS VOOR REKENING $\frac{1}{2}$ WELD: GESTR: HEER MR A. VAN GILSE TE ROOSENDAAL




VOORGEVEL




ZUGEVEL



ACHTERGEVEL

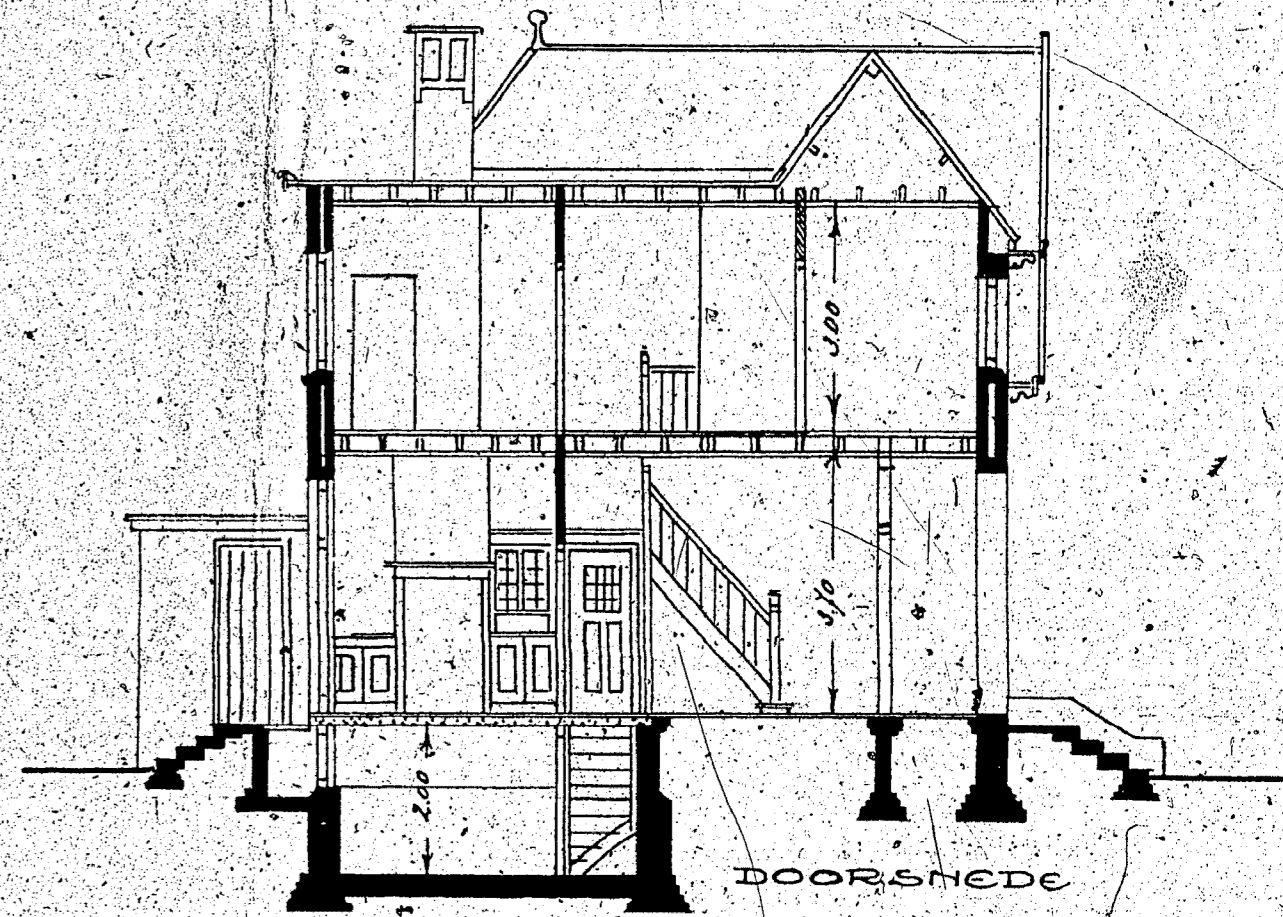


DOORSNEDEN

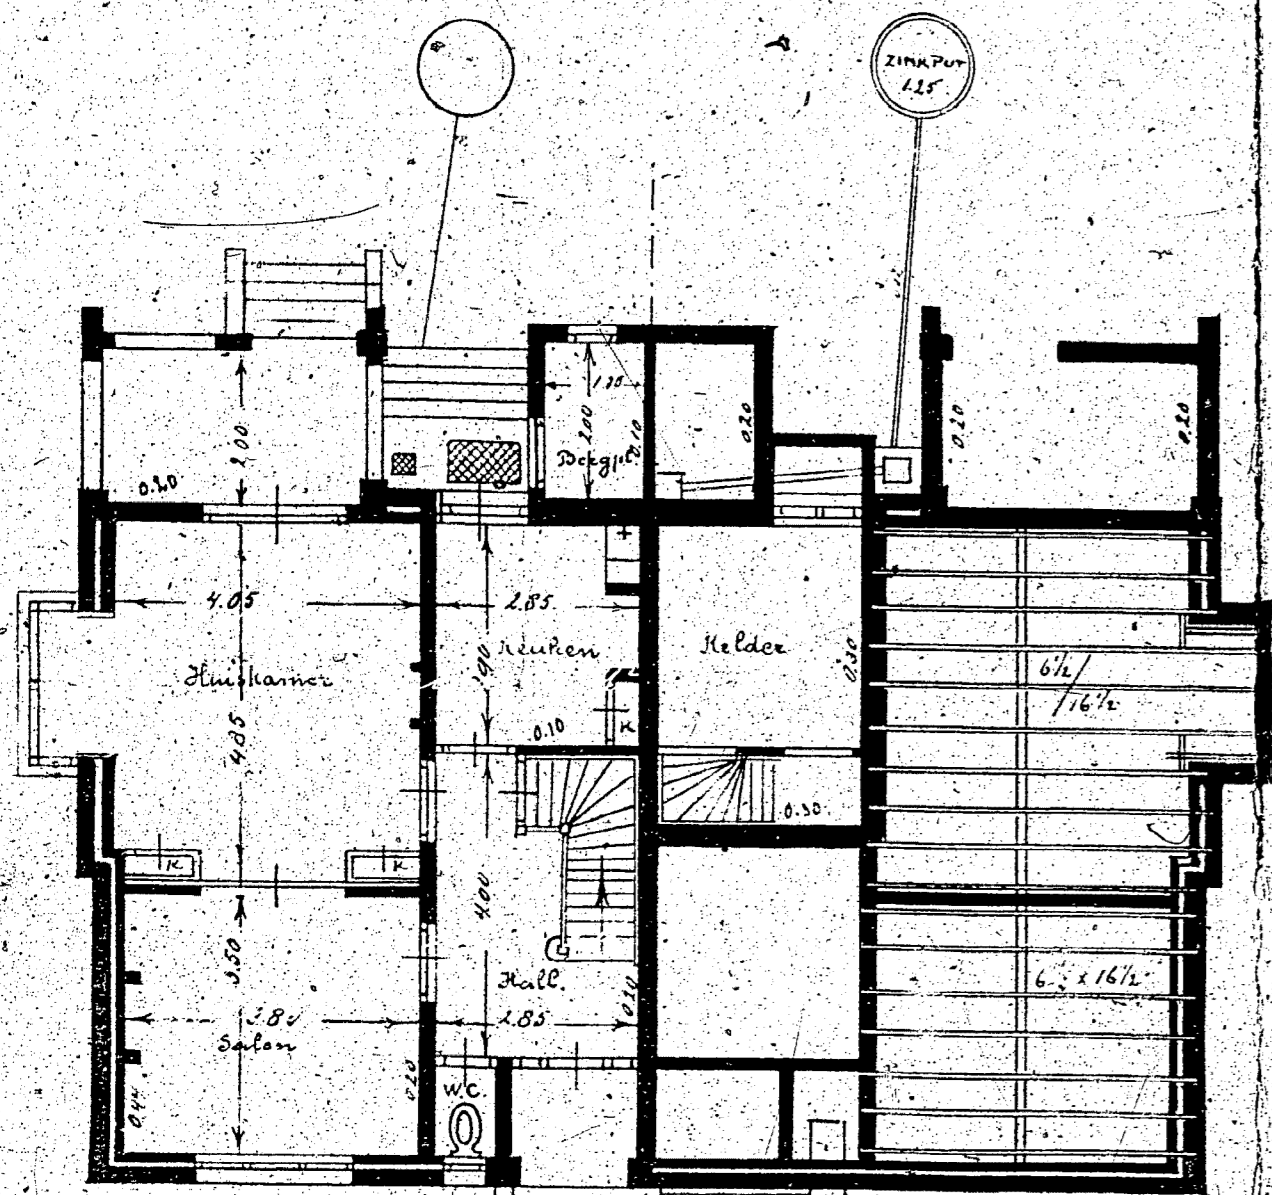


BEG: GROND

BALKLAAG B:GR: & RIOLEERING

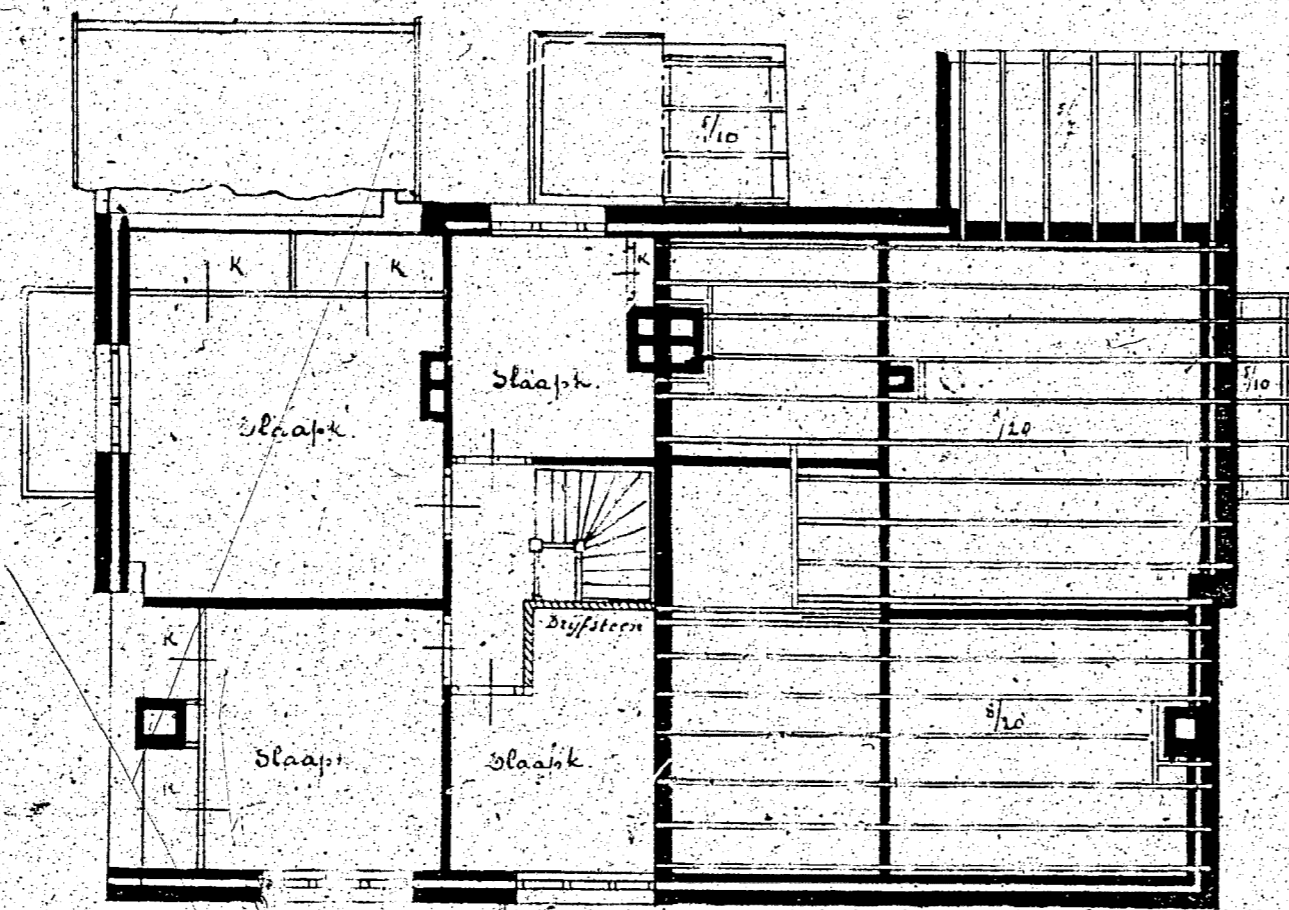


VERDIEPING

BALKLAAG VERD:

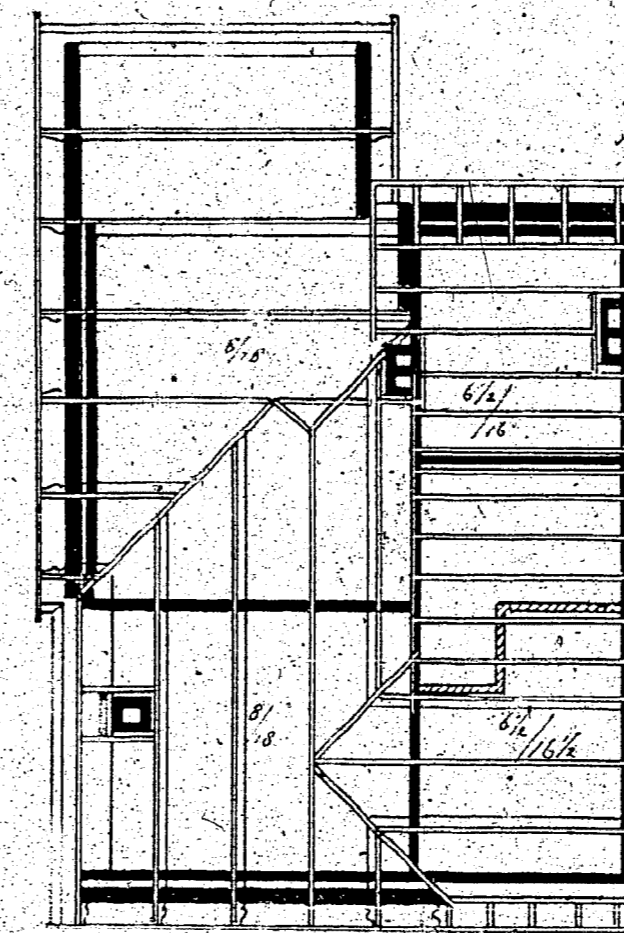


KAPLAN

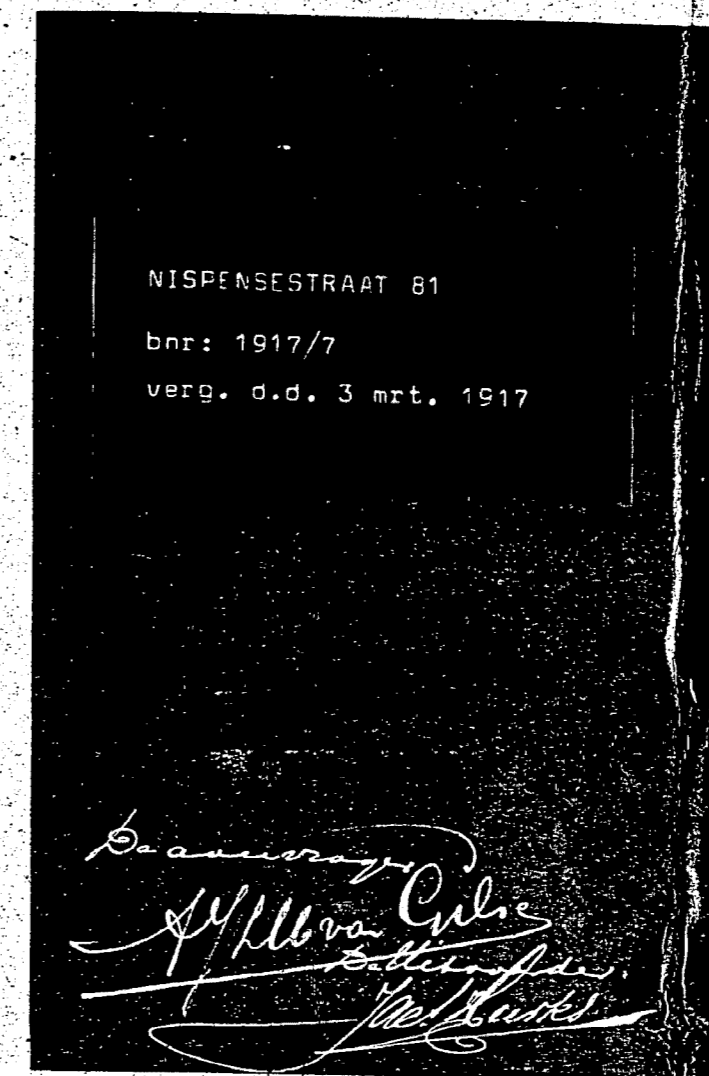

NISPENSESTRAAT 81
bnr: 1917/7
verg. d.d. 3 mrt. 1917

*Beaumont
H. van Gilsse
Architect
1917*

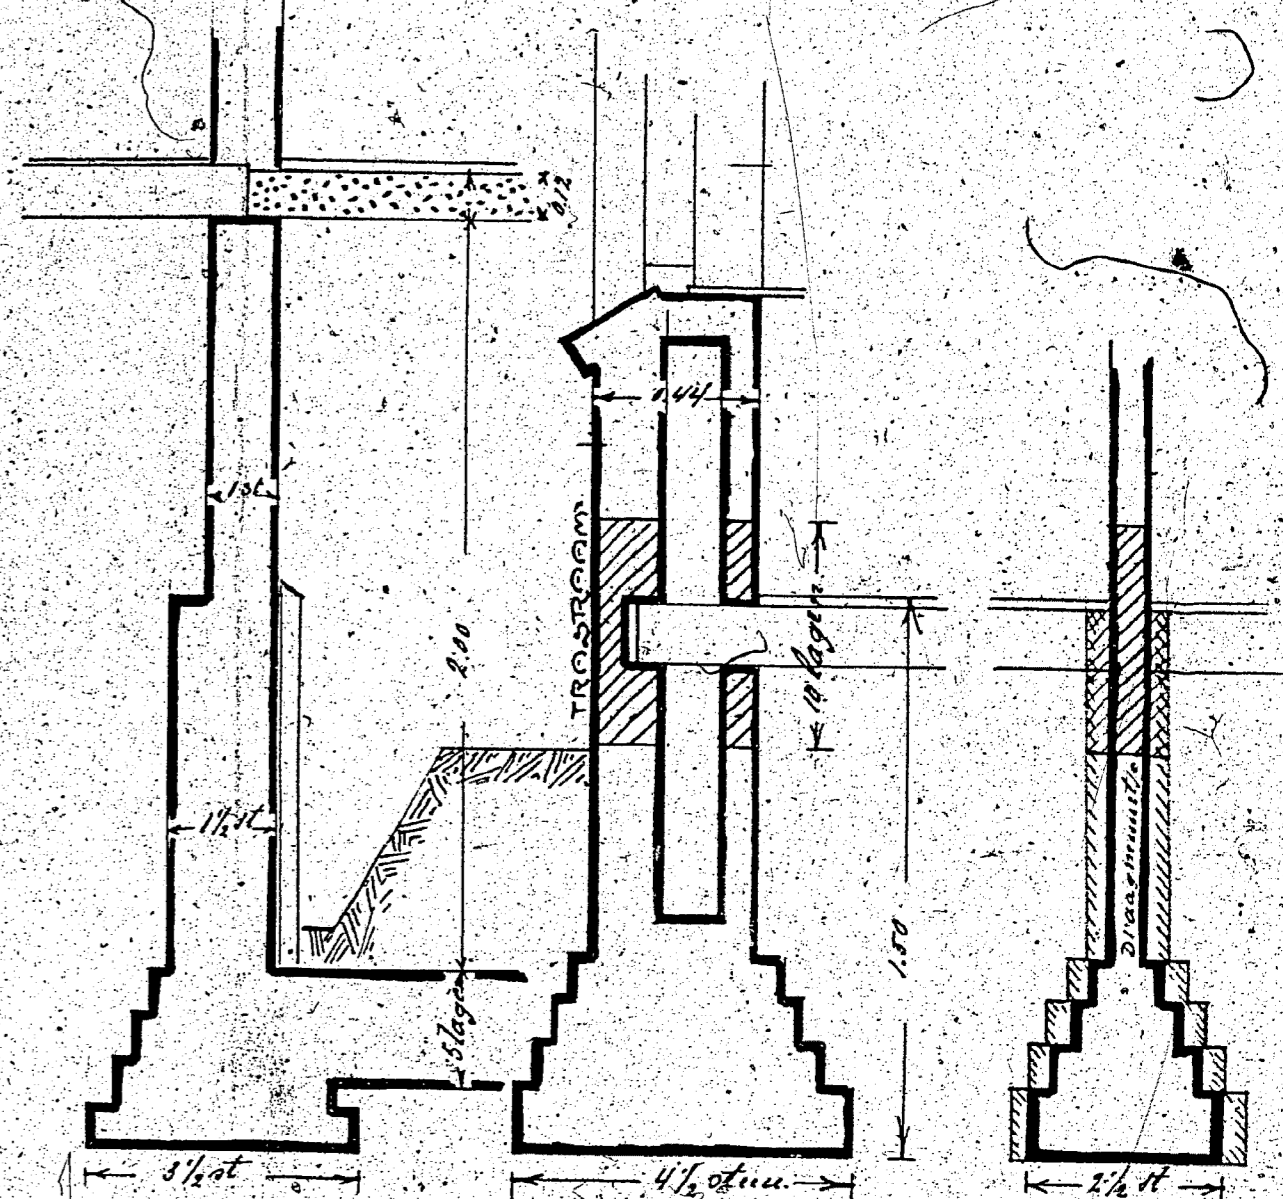

*H. van Gilsse
Architect
1917*

SCHAAL 1:100

2

3

4

4

MICROBOX

4

4

3

3

