


DECHET 1/2 LANDHUIJ IN DE SPOORSTR. TE R. DAAL. 1/2 v. MEJ. E. MANGNIJ

DE AANVRAAGSTER.


E. Mangnus.

TE BOSCHKAPELLE.  
DE ARCHITECTEN.  
VERGOUWEN. EN. STURM.


*Sturm*

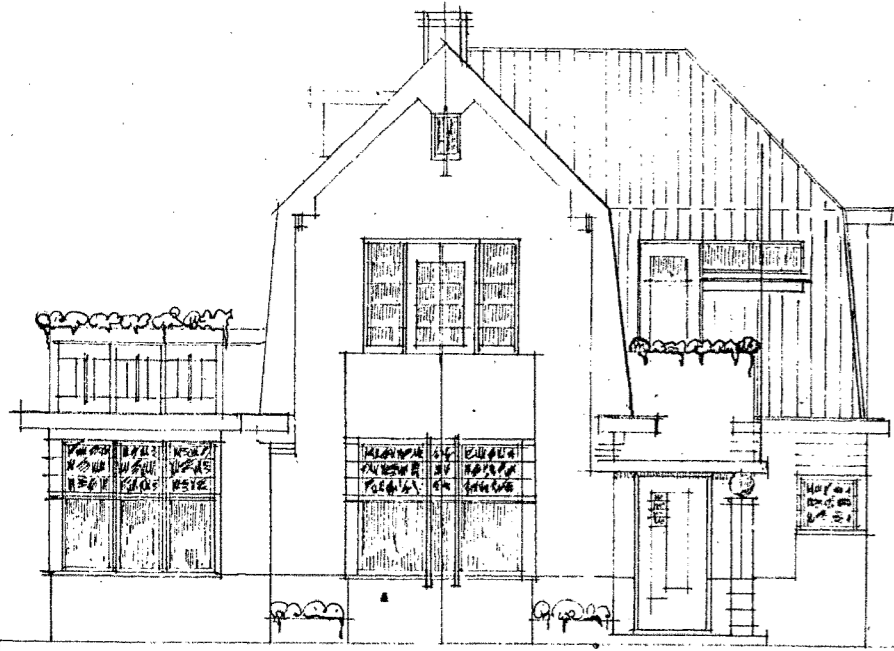

VOORGEVEL

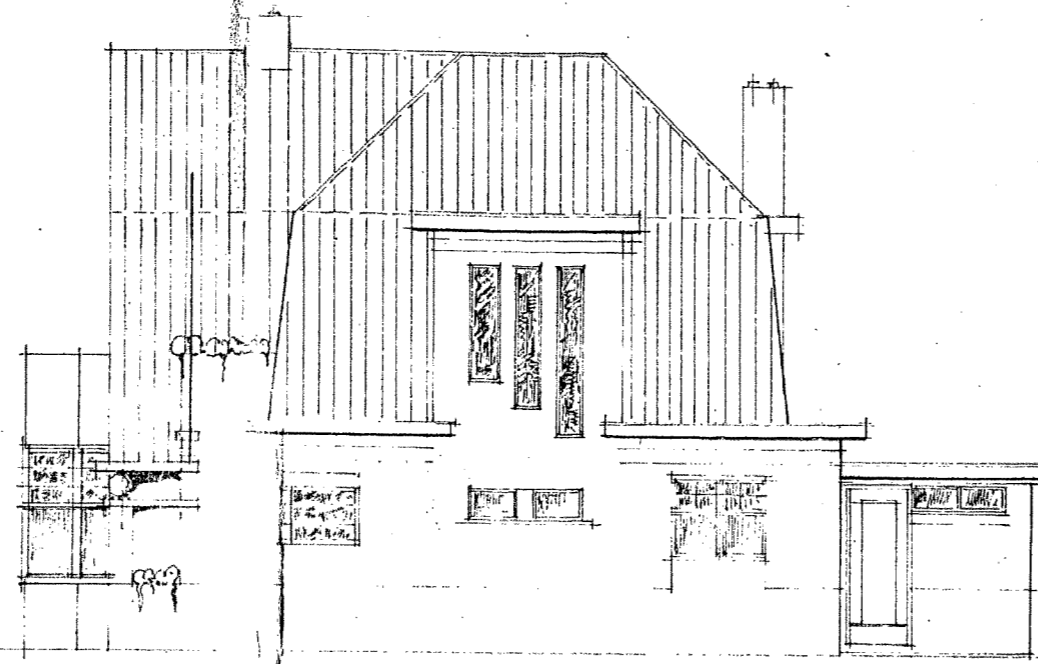


ZIJGEVEL

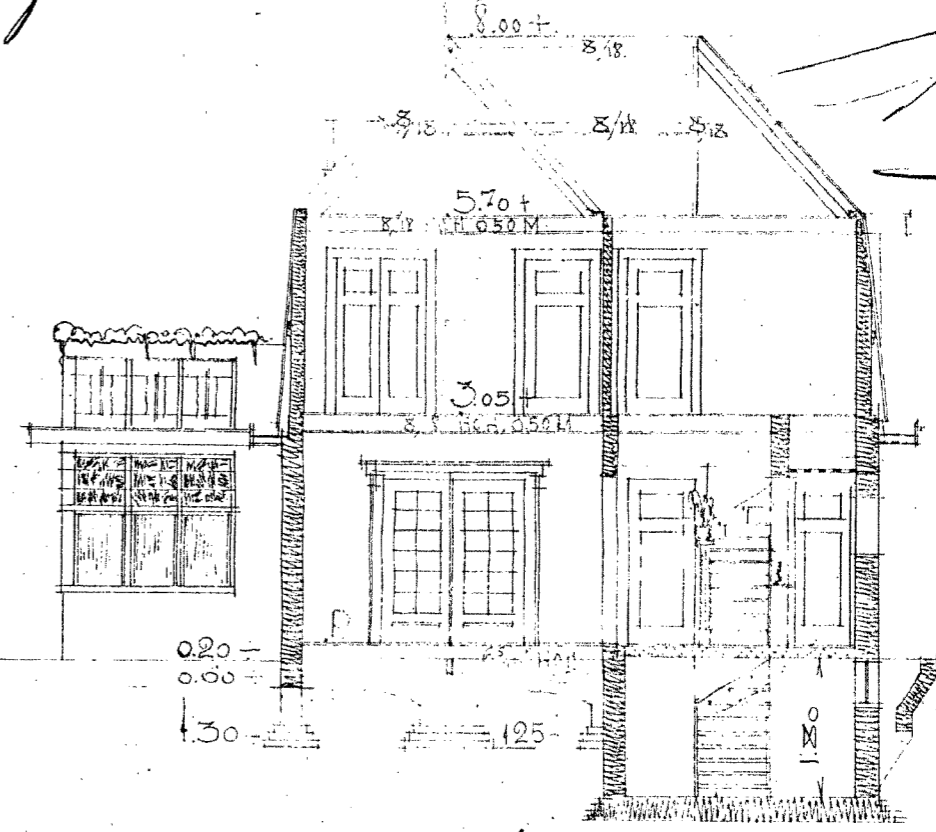


DOORSN. A


FUNDEERINGSTYPE  
SCHAAL 1/20

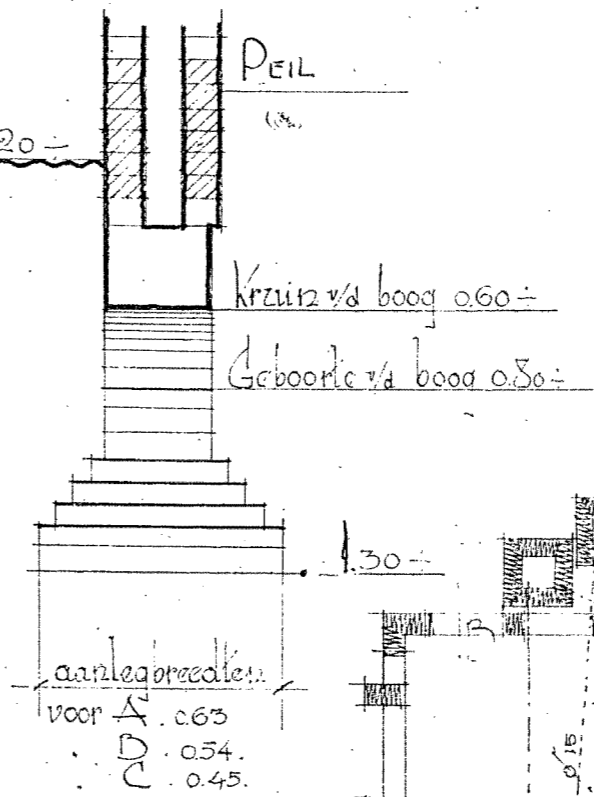


SPOORSTRAAT 55  
bnr: 1929/91  
verg. d.d. 26 juni 1929

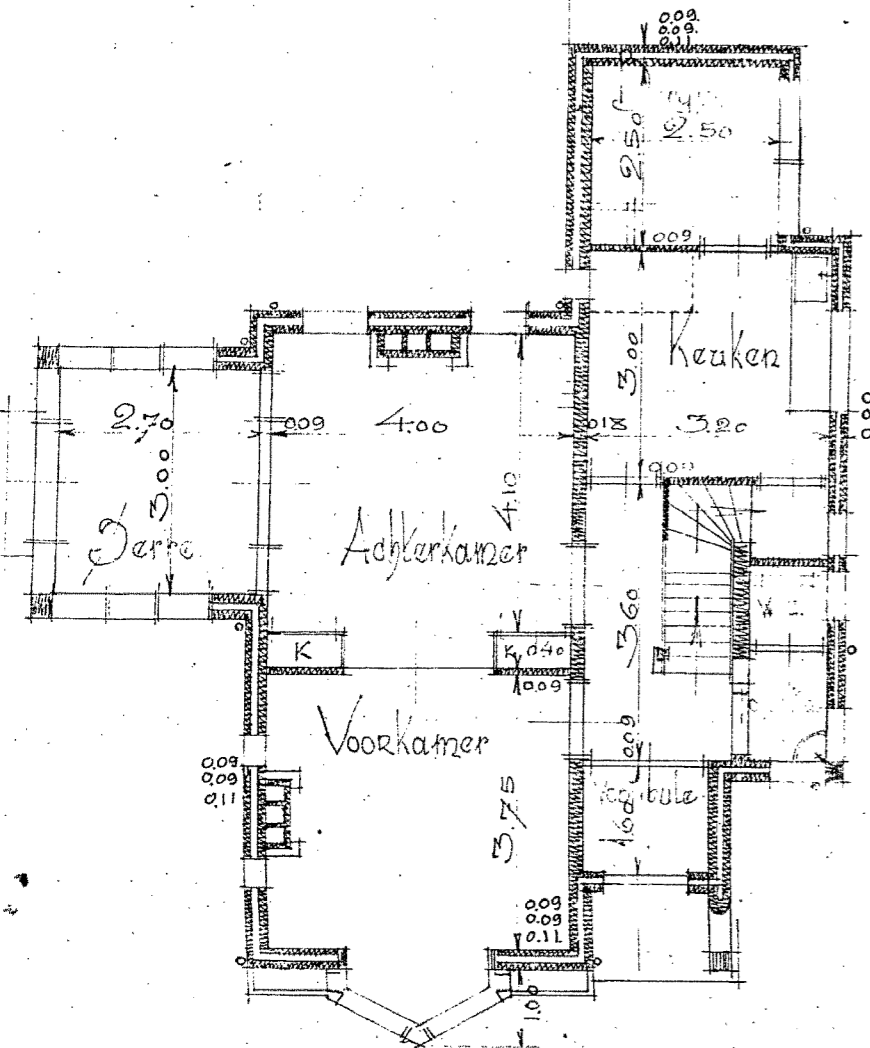


BEG. GROND

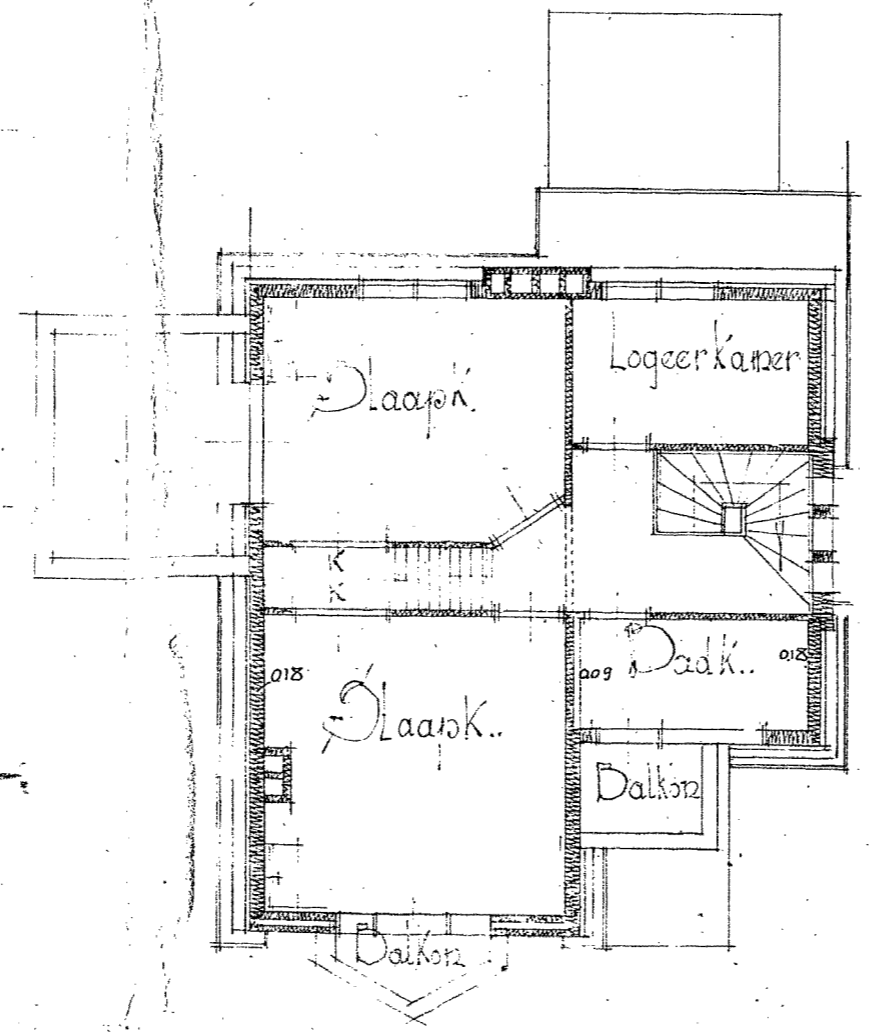

VERDIEPING

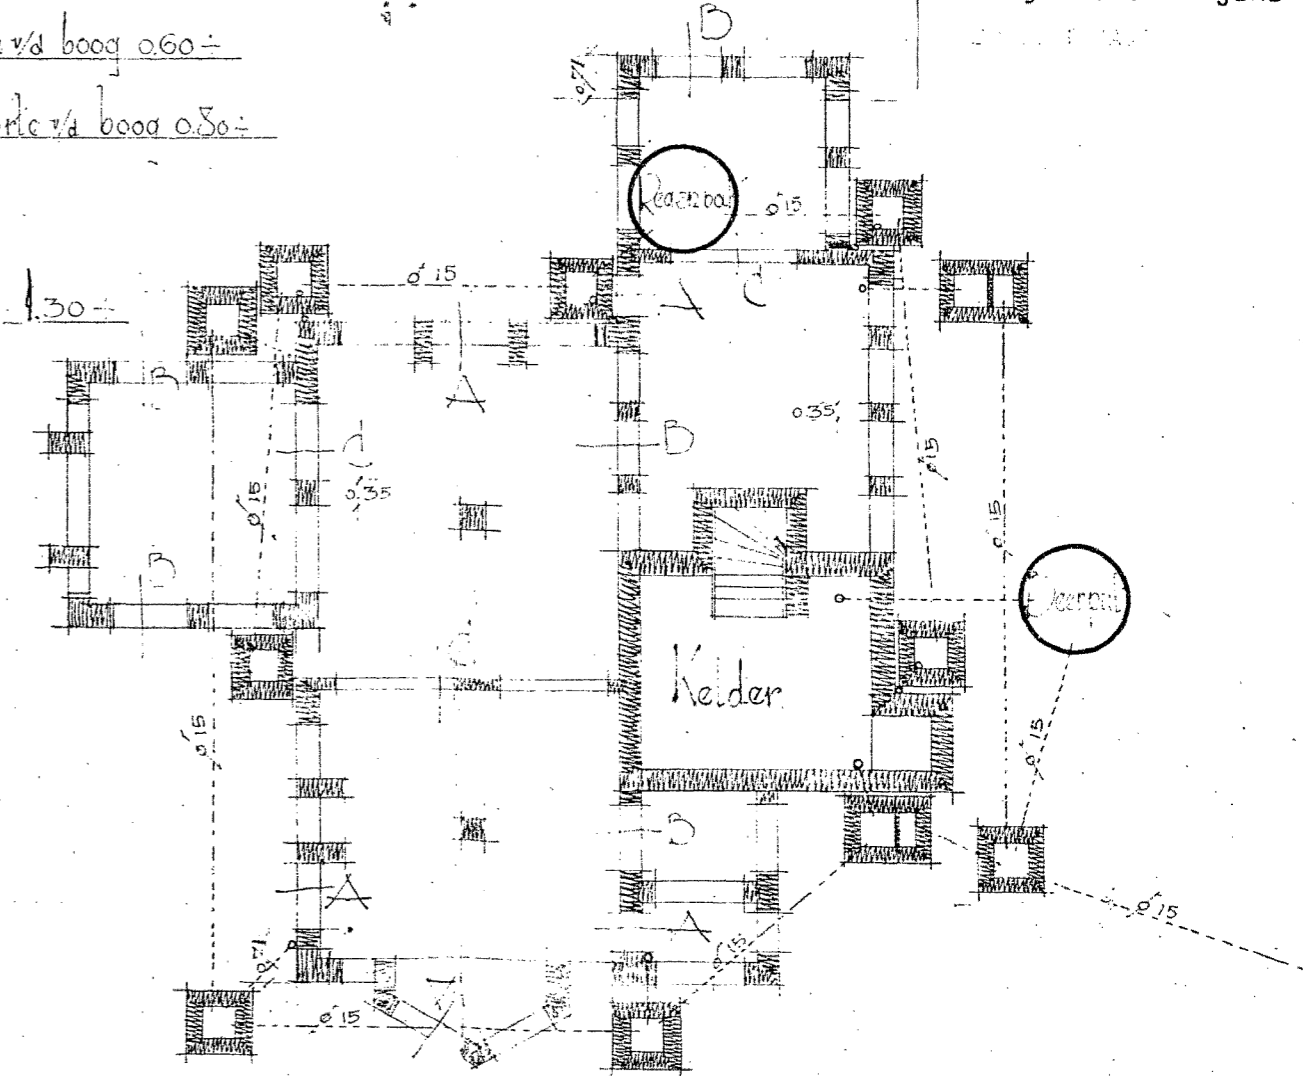

DIOLEERING. EN FUNDEERING.

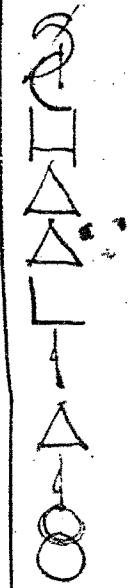

MICROBOX