
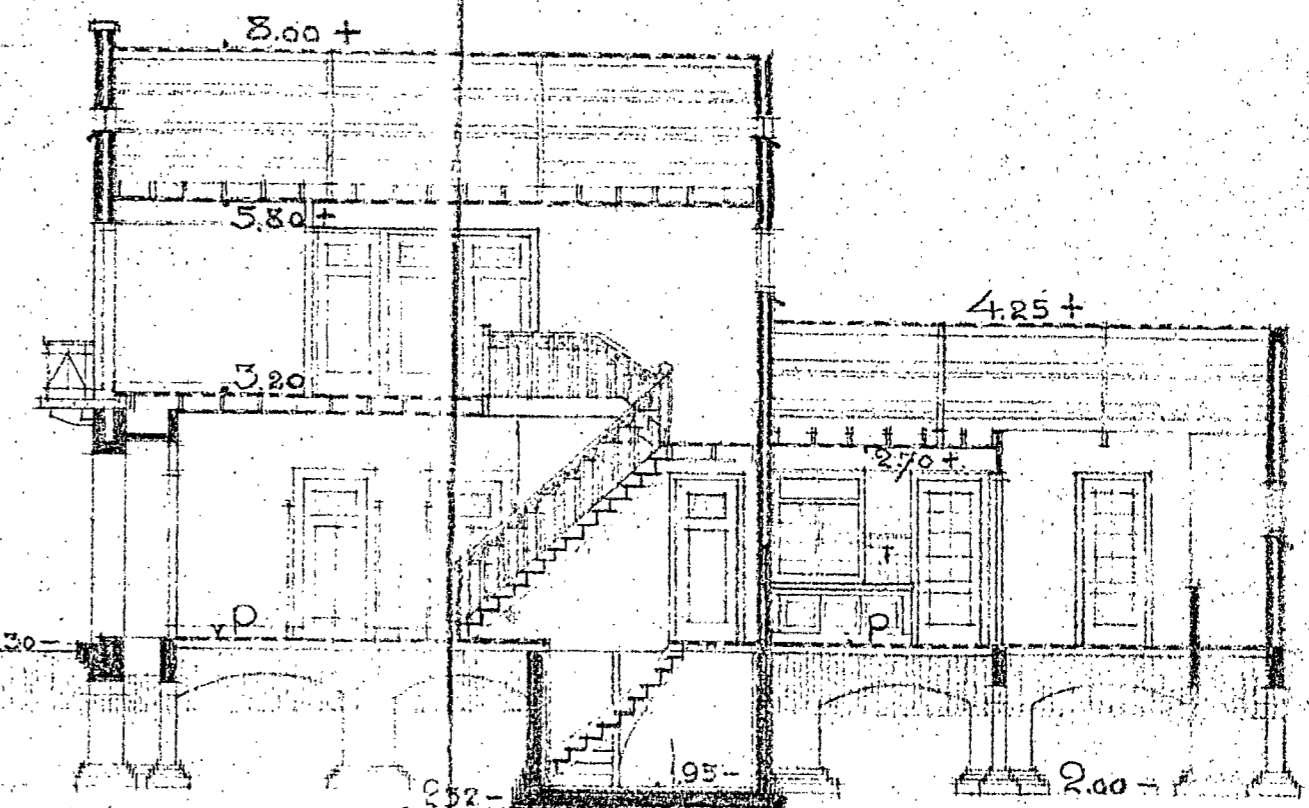
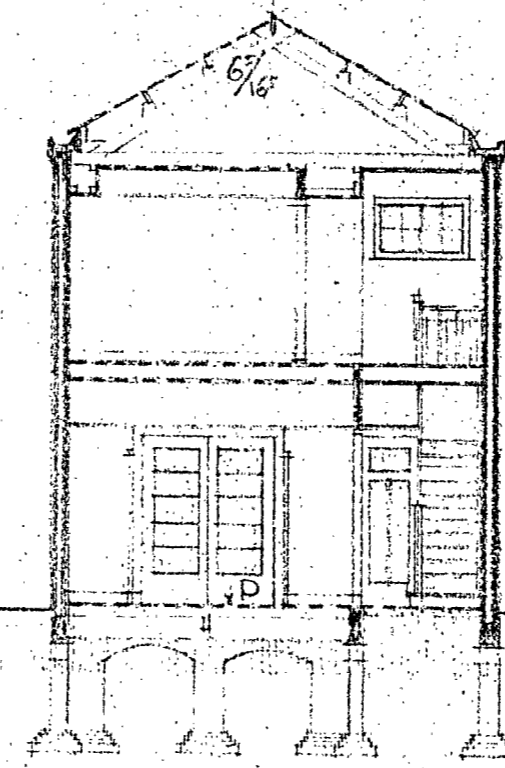
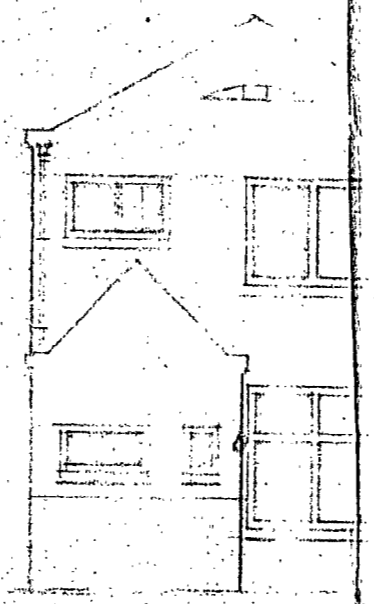
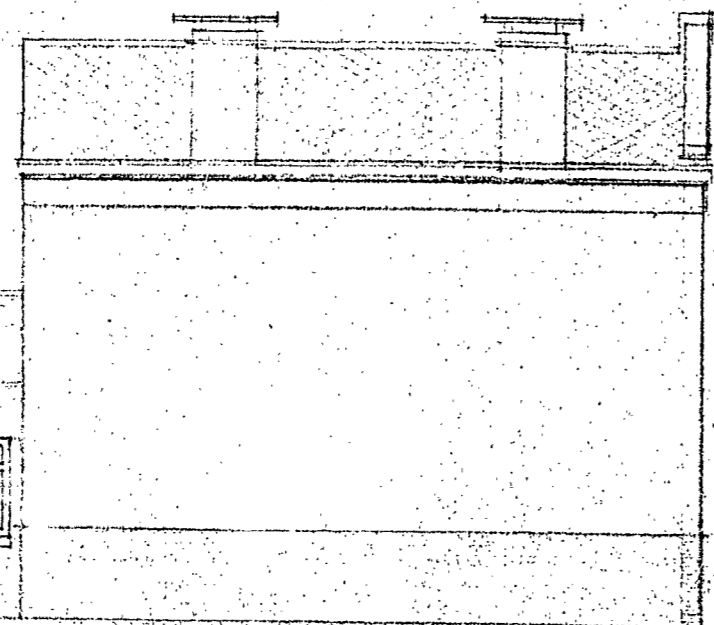


WOONHUIS VOOR DEK. VAN DEN HEER L. THEUNS DOOSENDAAL SCHAAL 1/100.

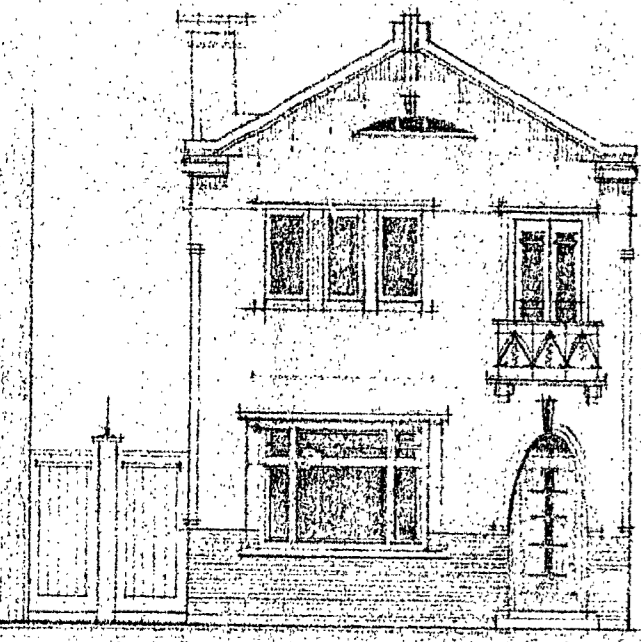








VOORDEVEL

LINKER ZIJDEVEL

ACHTERVEL

DOORSNEDEN A

DOORSNEDEN B

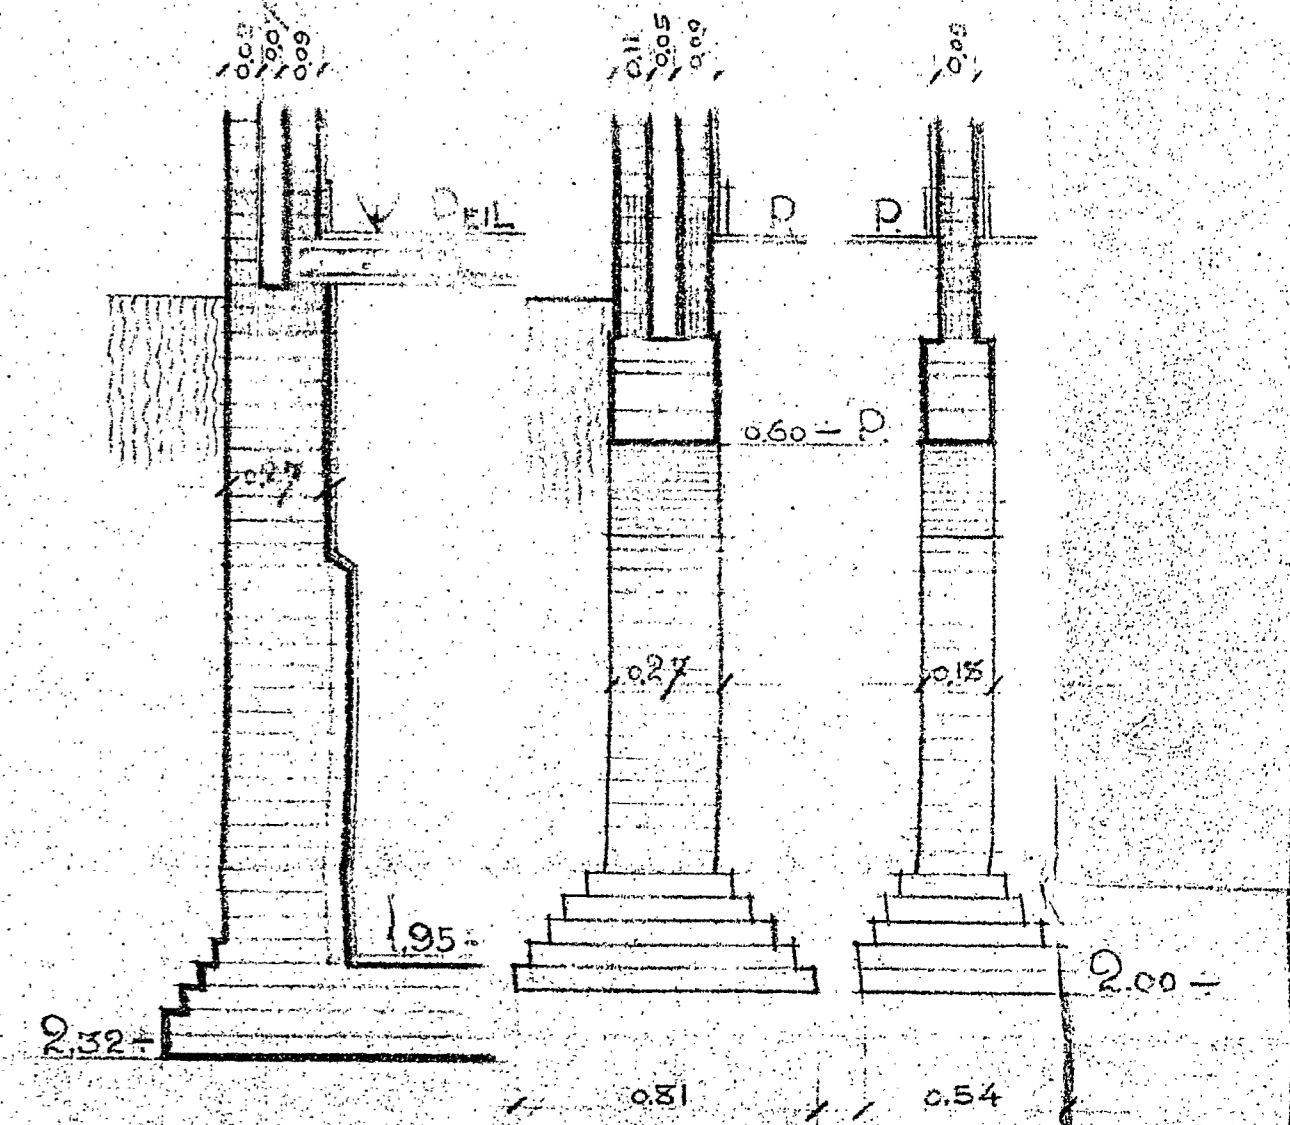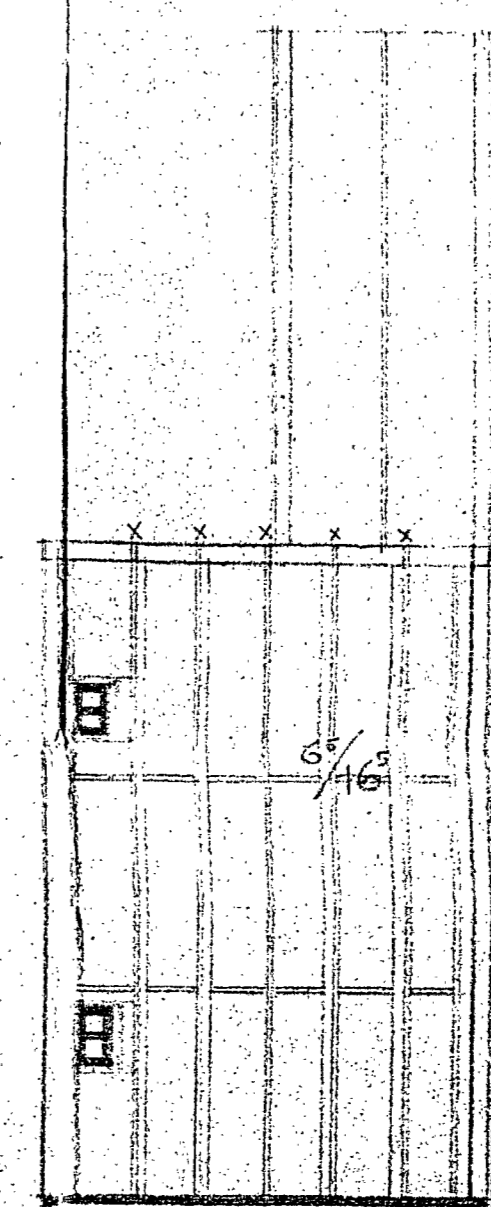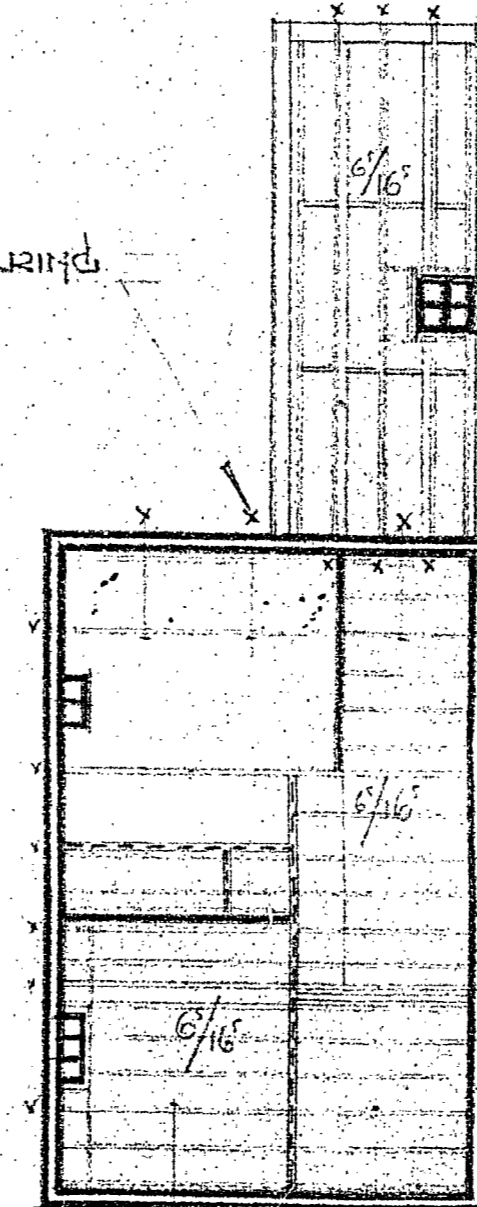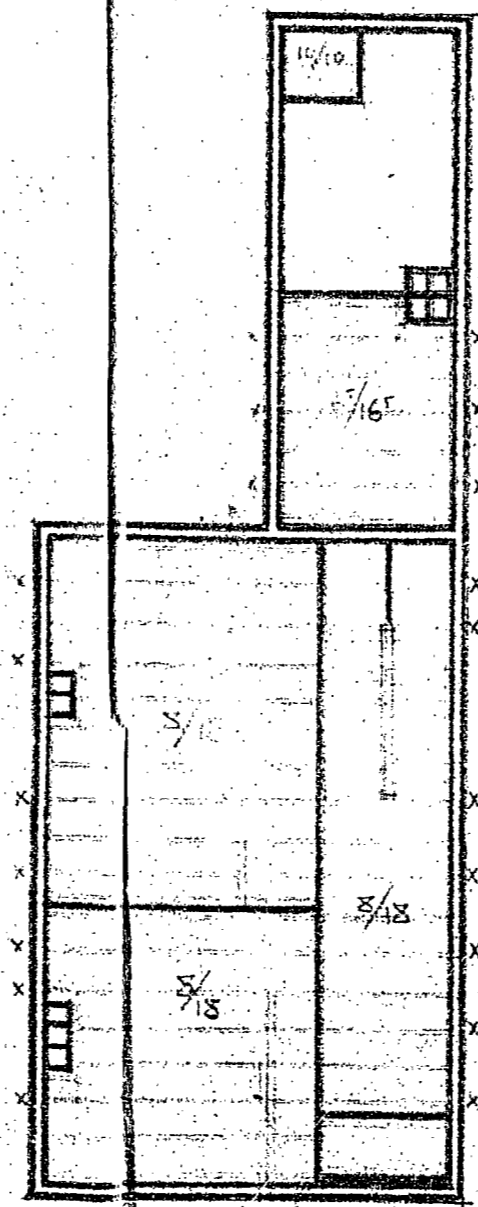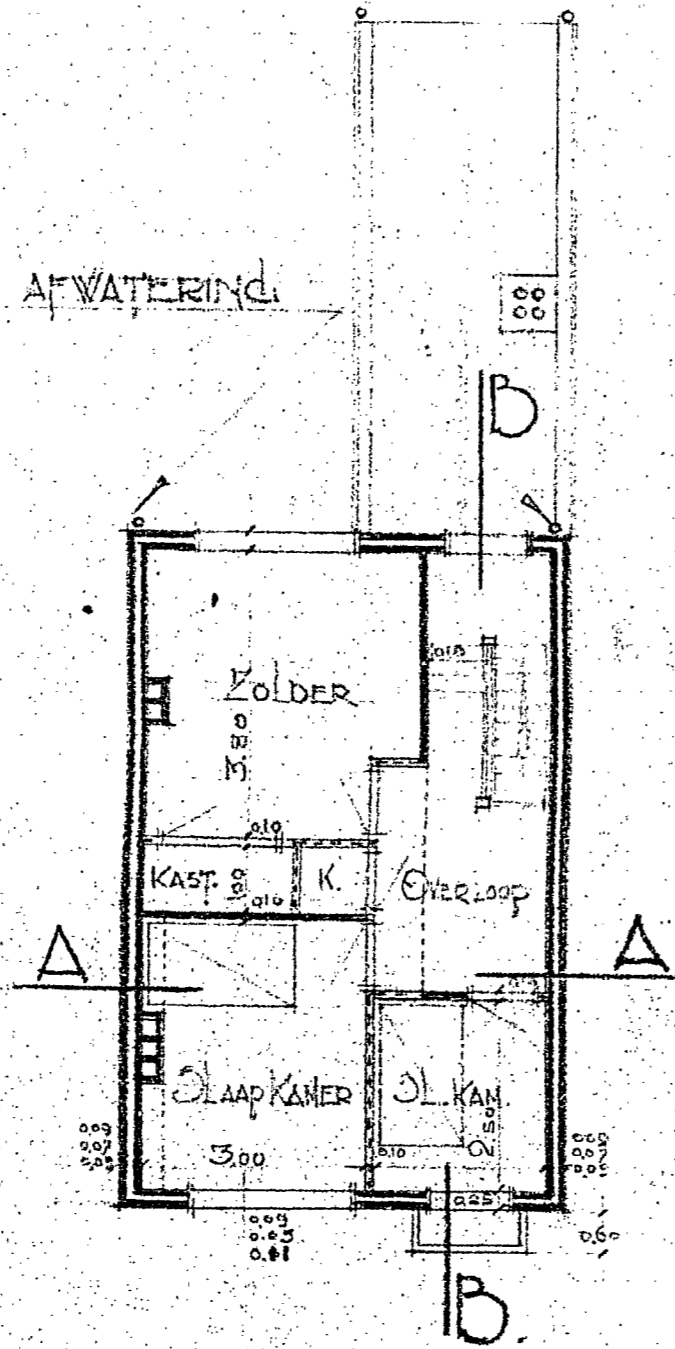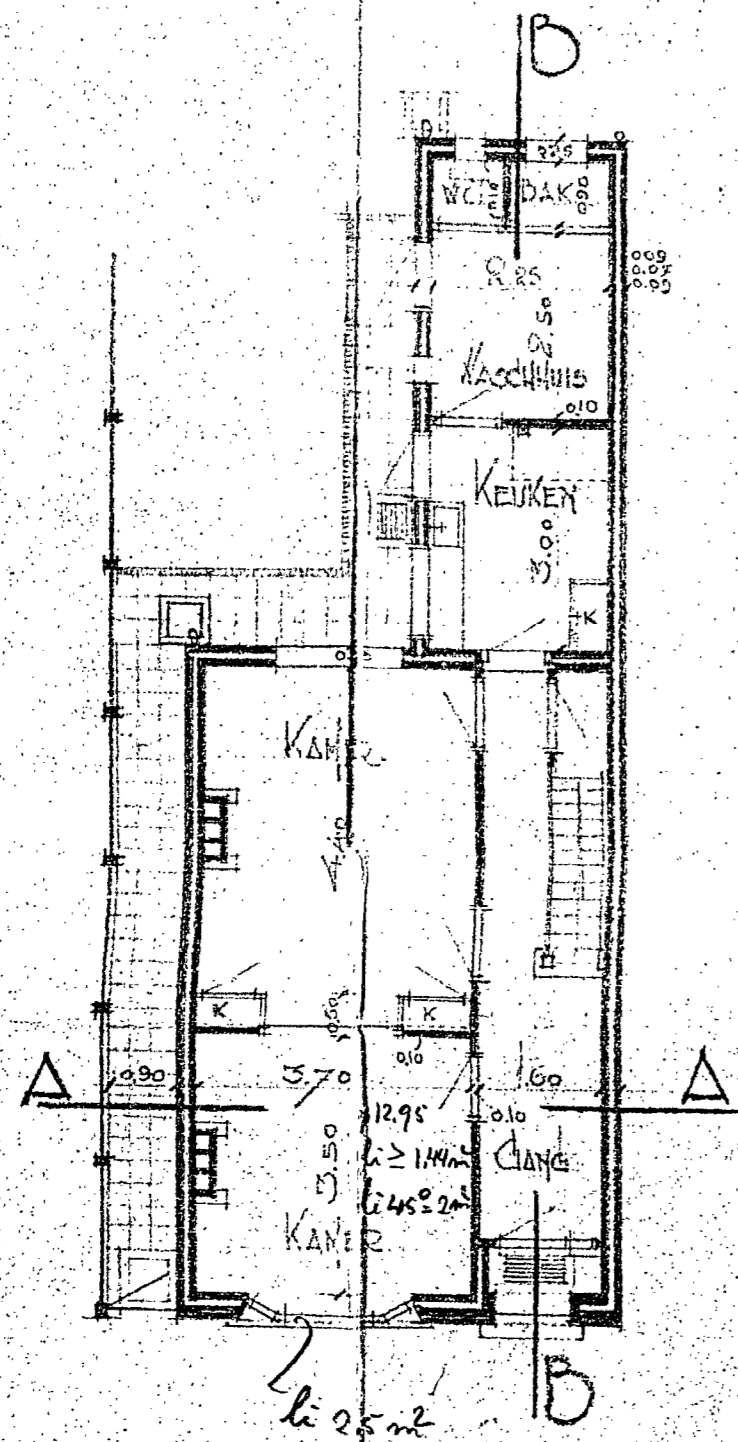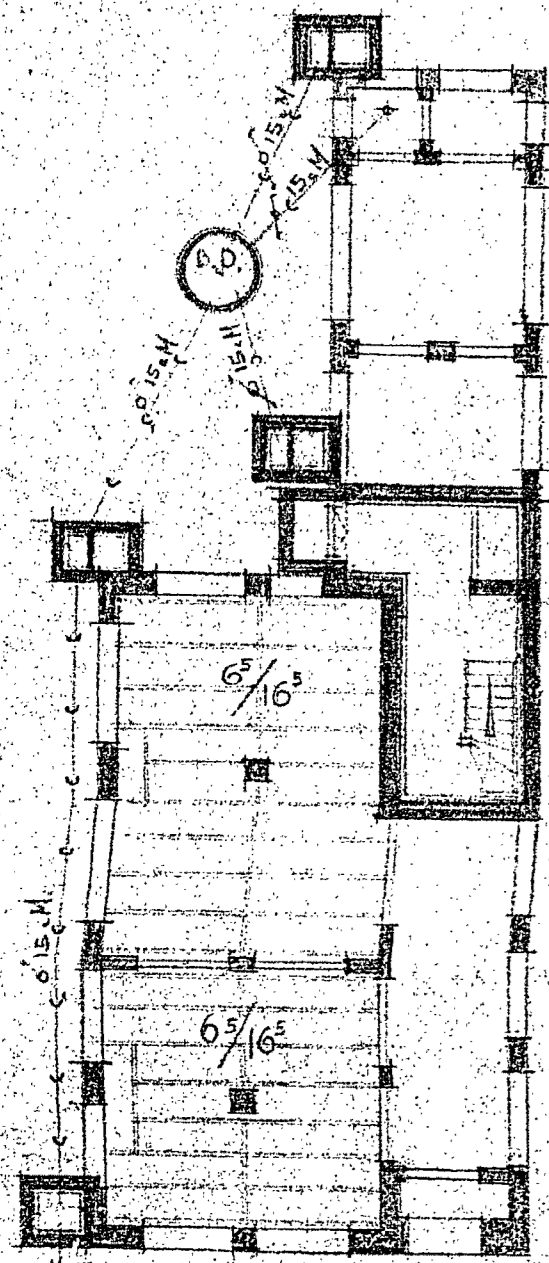

PLAN: FUNDEERING  
DOLFERING  
BALKLAAG

DEGANE GRONDEN

VERDIEPING I

BALKLAAG  
VERDIEPING II

PLAFONDHANGERS  
ZOLDER

KAPPLAN

FUNDEERINGSTYPEN SCHAAL 1/20

DOOSENDAAL JAN. 1931  
DE AANVRAGER DE ARCHITECT  
L. A. Theuns

VINCENTIUSSTRAAT 3  
bnr: 1931/9  
verg. d.d. 14 jan. 1931

MICROBOX

10/4  
cm