


PLAN TOT HET DOUVEN VAN EEN WOONHUIS AAN DE MOLENTAART VOOR BEVENING VAN DEN VELED VEED (VAN OEDT-HAGENAARD) TE ROTTERDAM. SCHAAL 1:100.

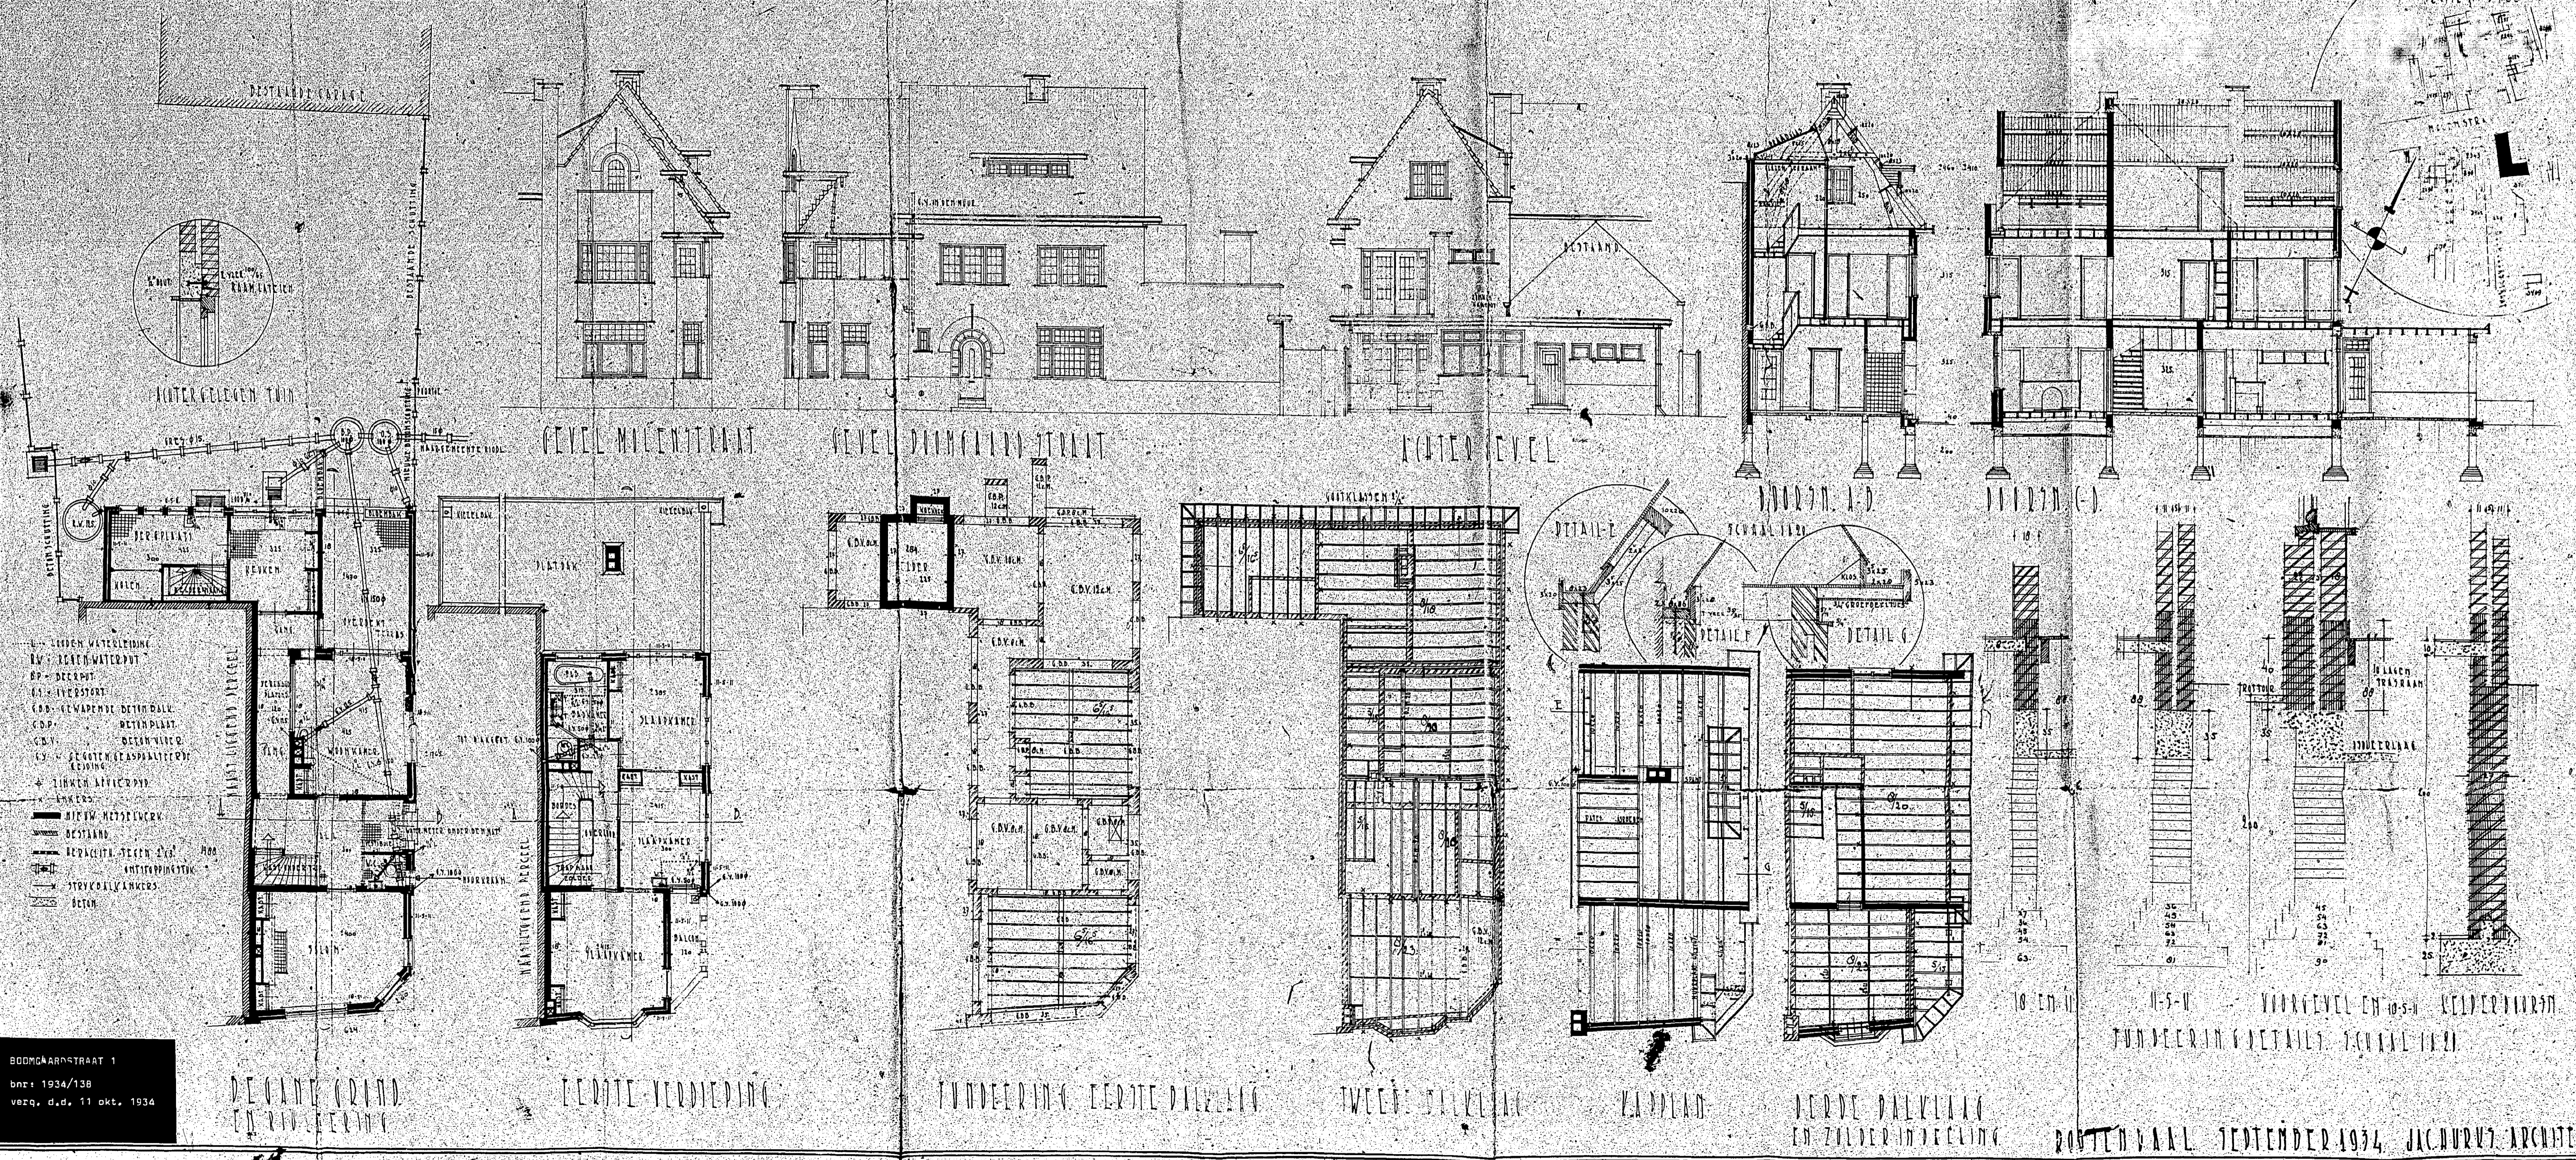

BOOMGAARDSTRAAT 1
 bnr: 1934/138
 verq. d.d. 11 okt. 1934

ROSTEN VAAL SEPTEMBER 1934. JAC. HURUS ARCHITECT.