

PLAN WEDEROPBOUW $\frac{1}{2}$ WONING $\frac{1}{2}$ WELED. HEER W.M. ROKS TE ROOSENDAAL





SCHAAL 1:100



voorgevel








zijgevel

achtergevel

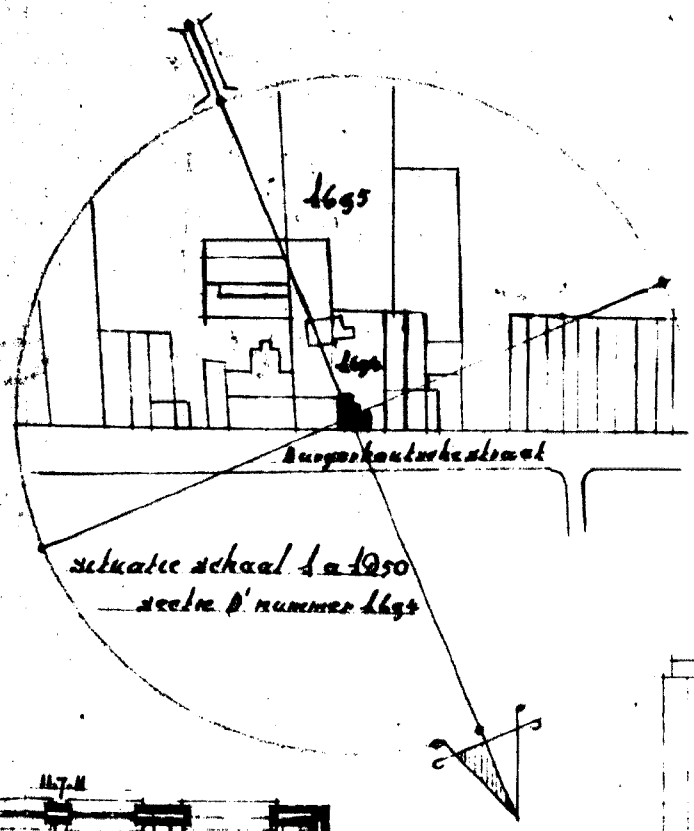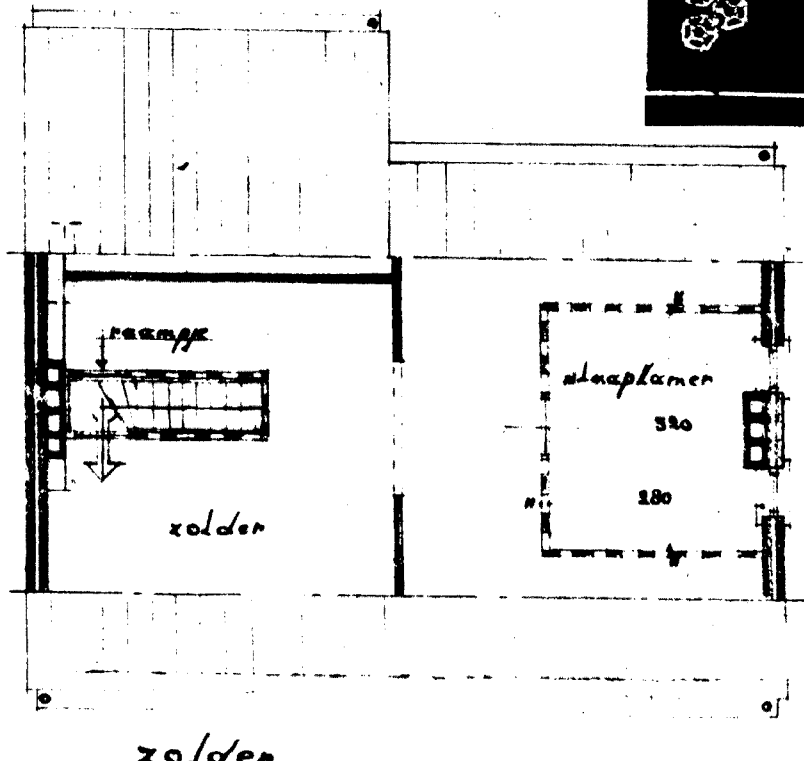
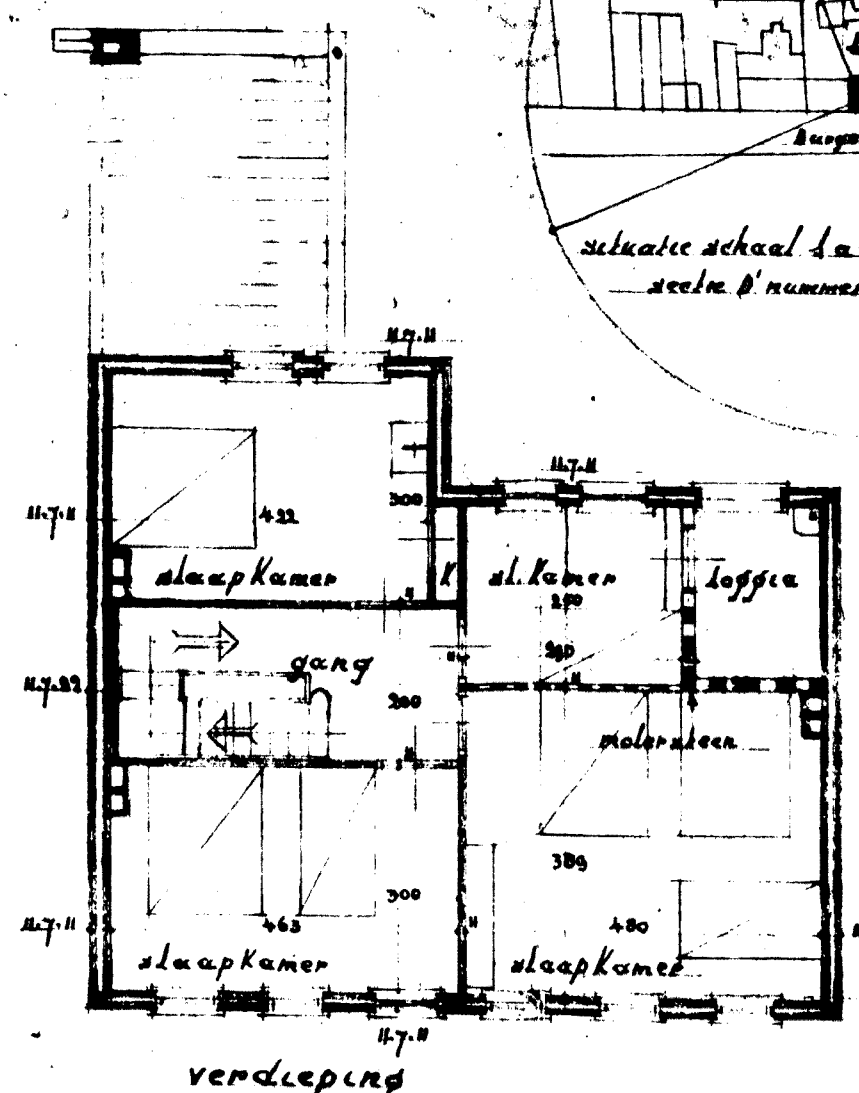
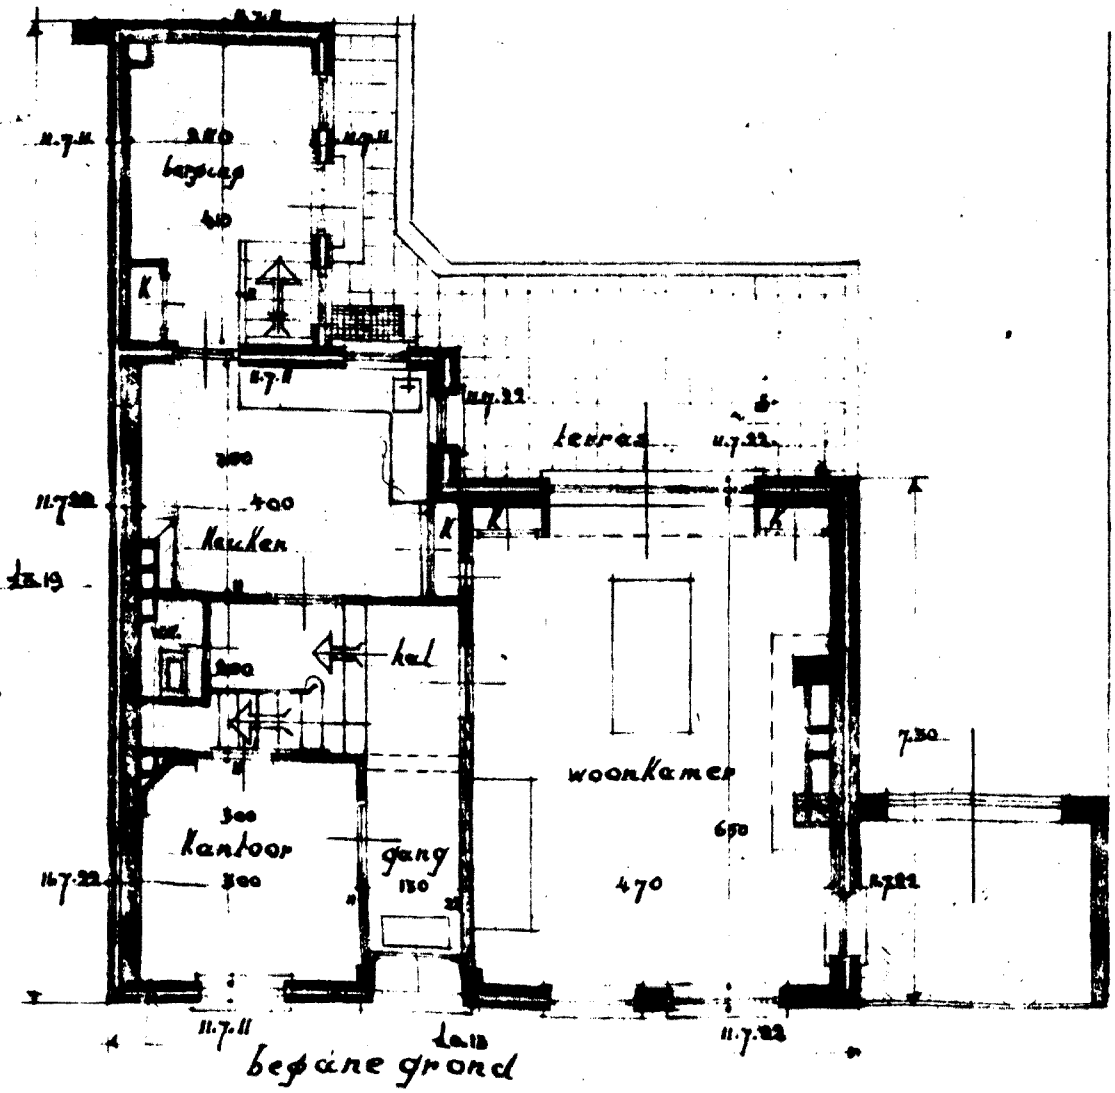


Behoort bij besluit van Burgemeester en Wethouders van Roosendaal en Nispen van 17 april 1941
 Dienstjaar 1941 Bouwaanvraag no. 102

PLAN VEDEROPBOUW W. WONING W. WELED. HEER W.M. ROKS TE ROOSENDAAL SCHAAL 1:100 DETAILS 1:20

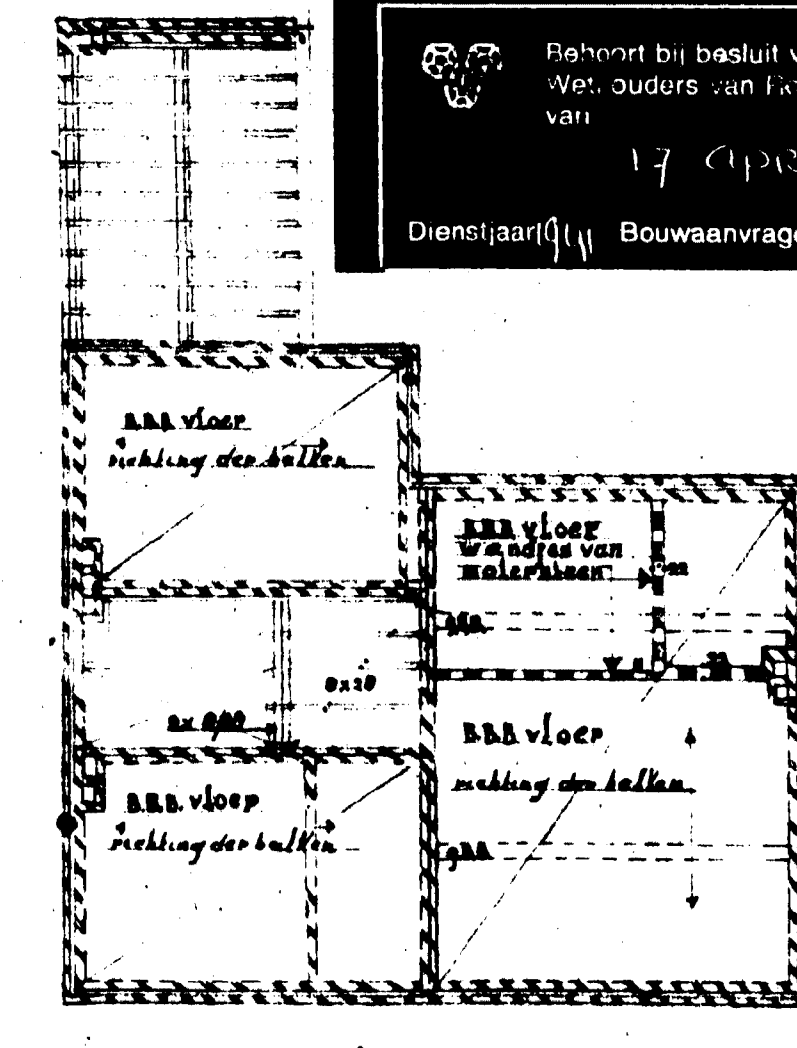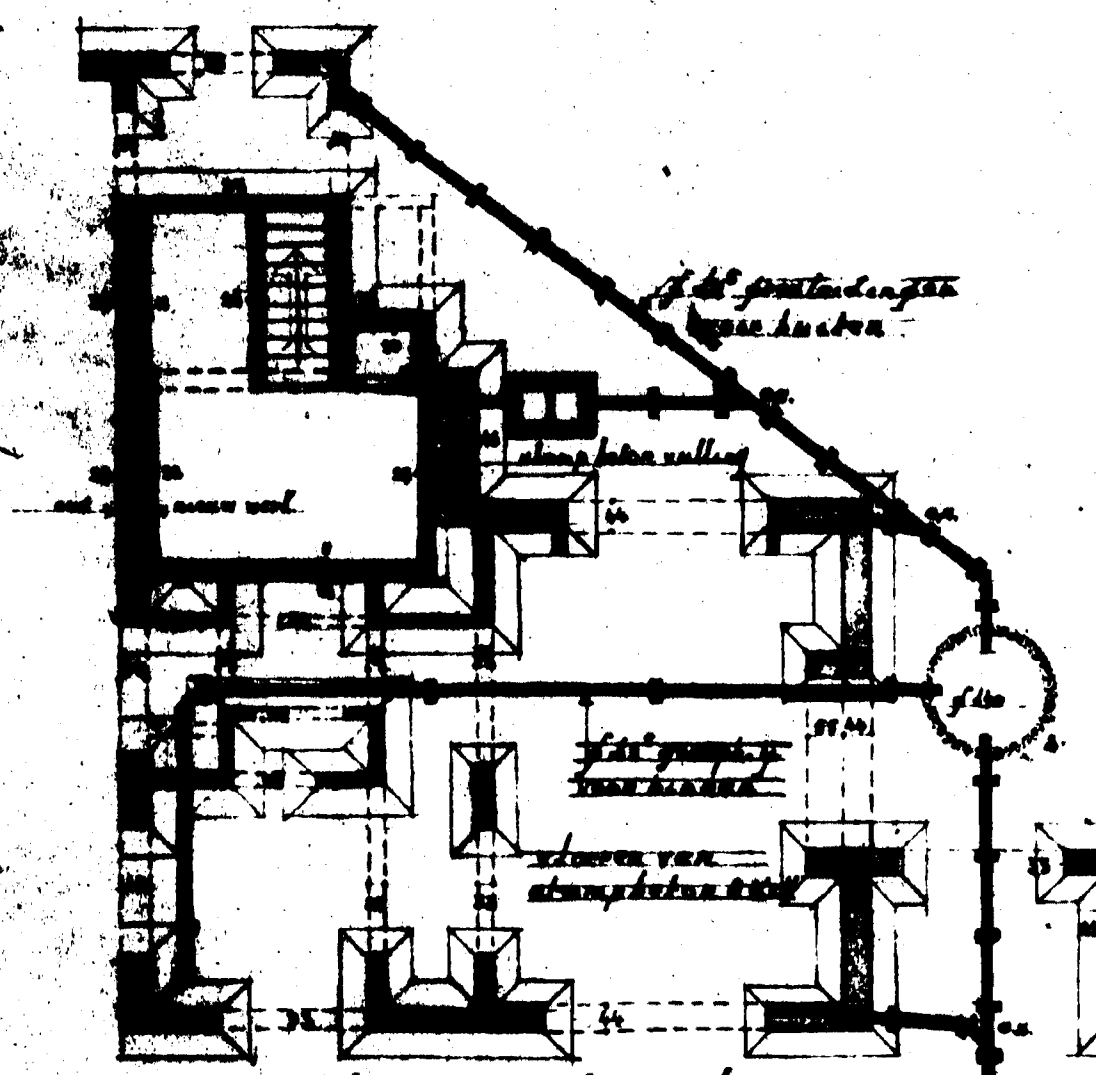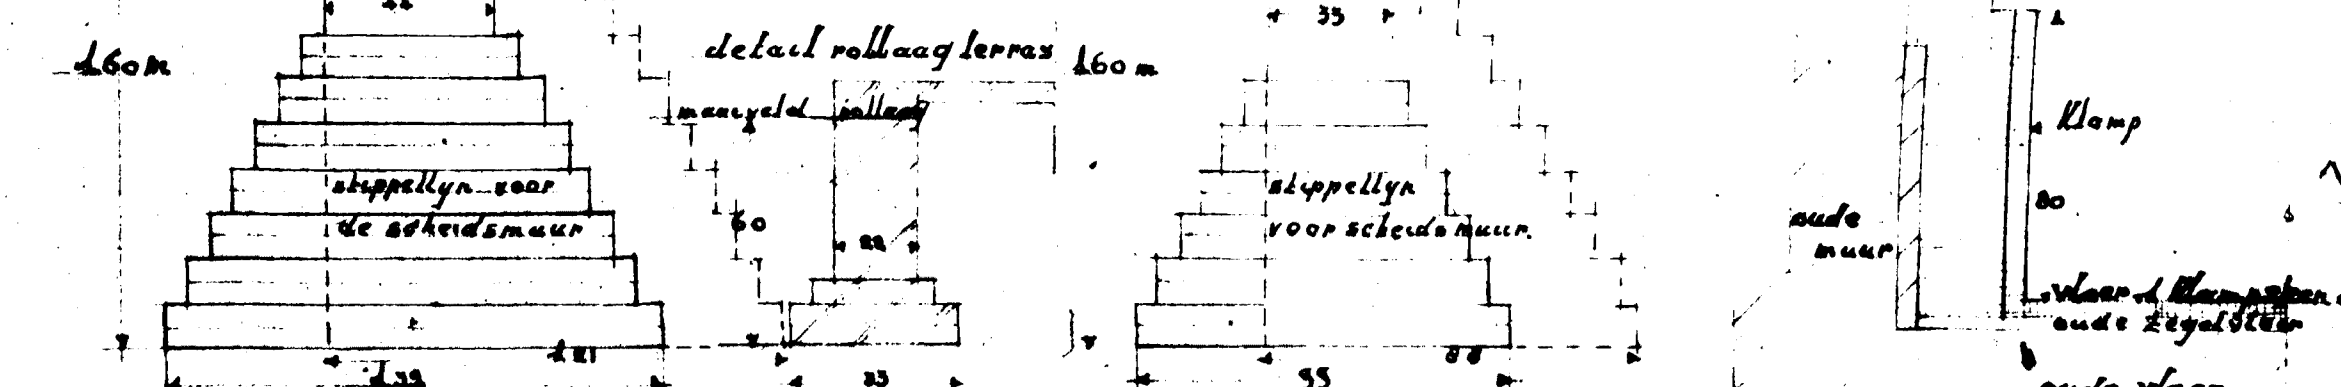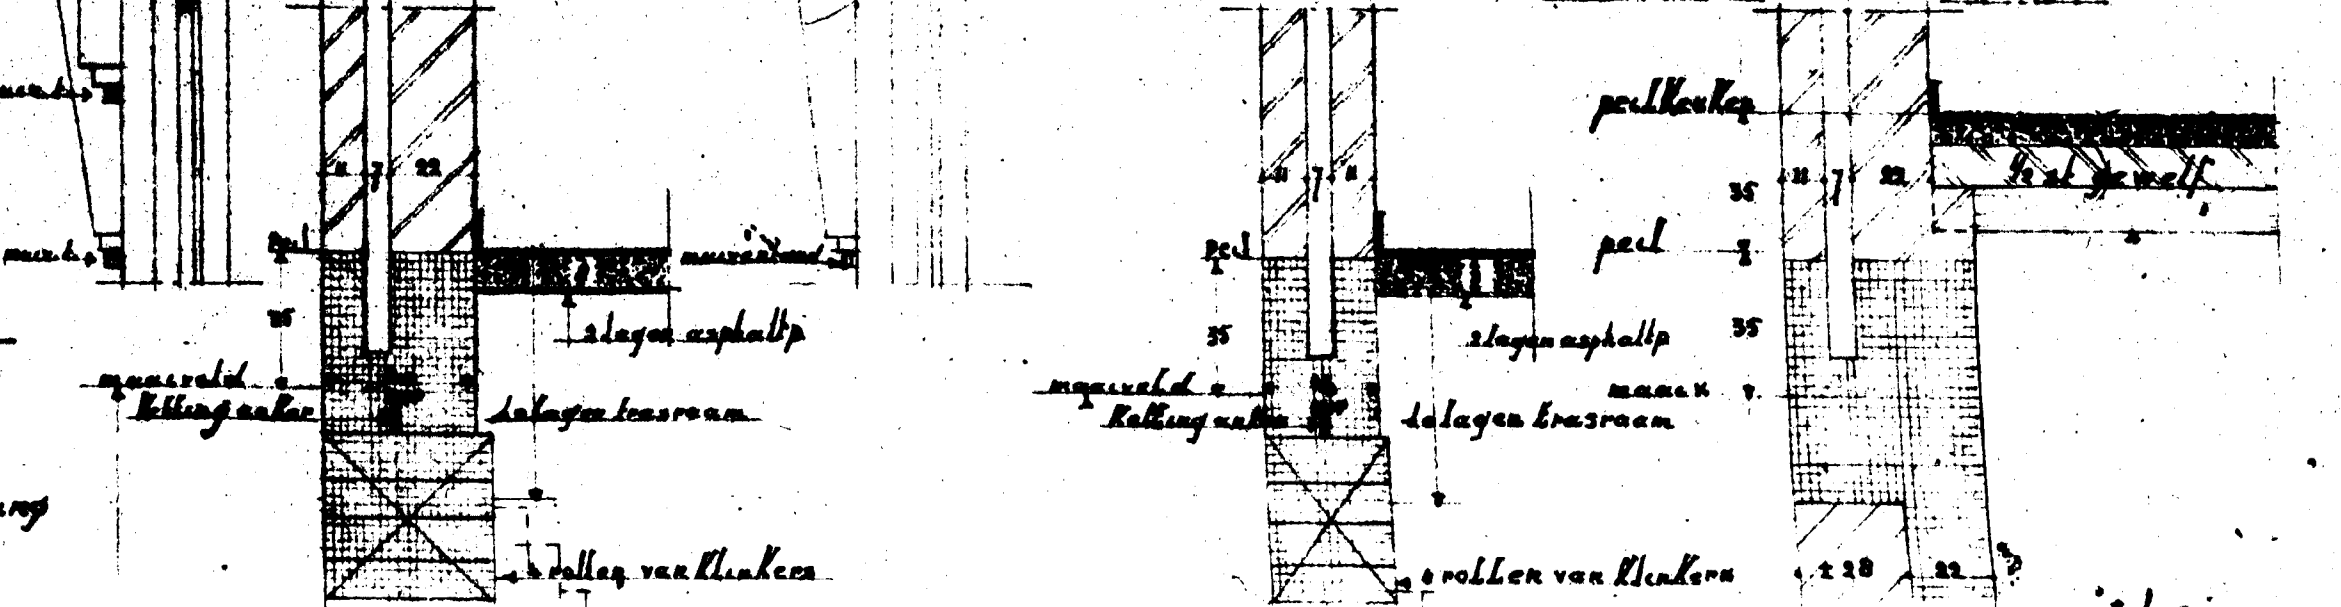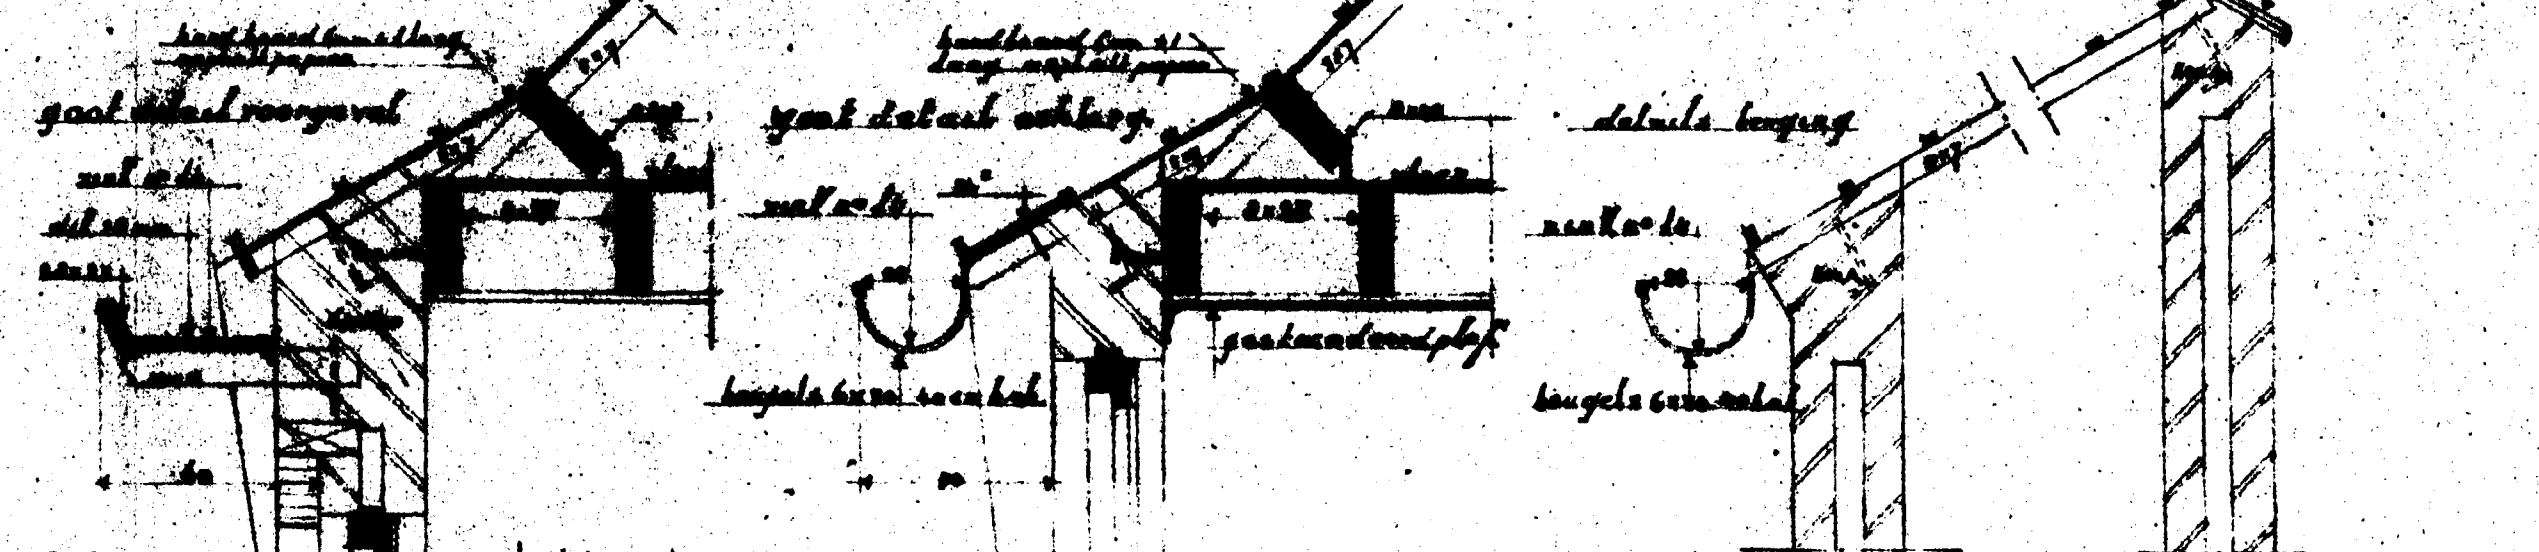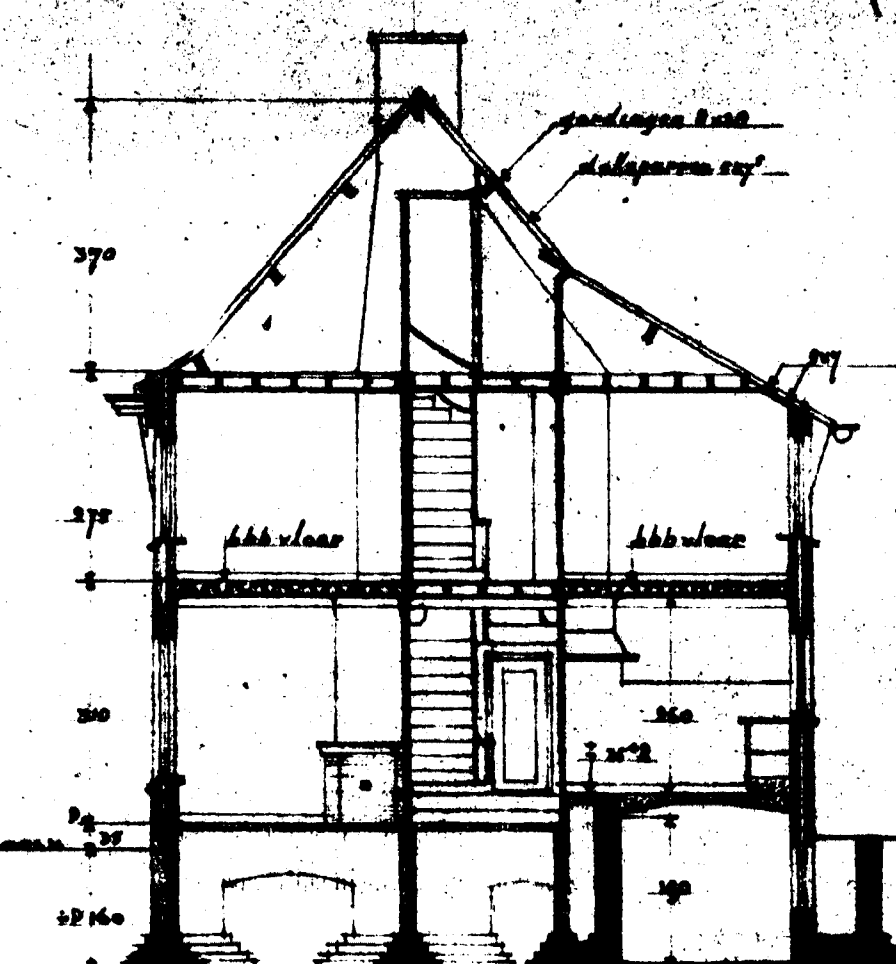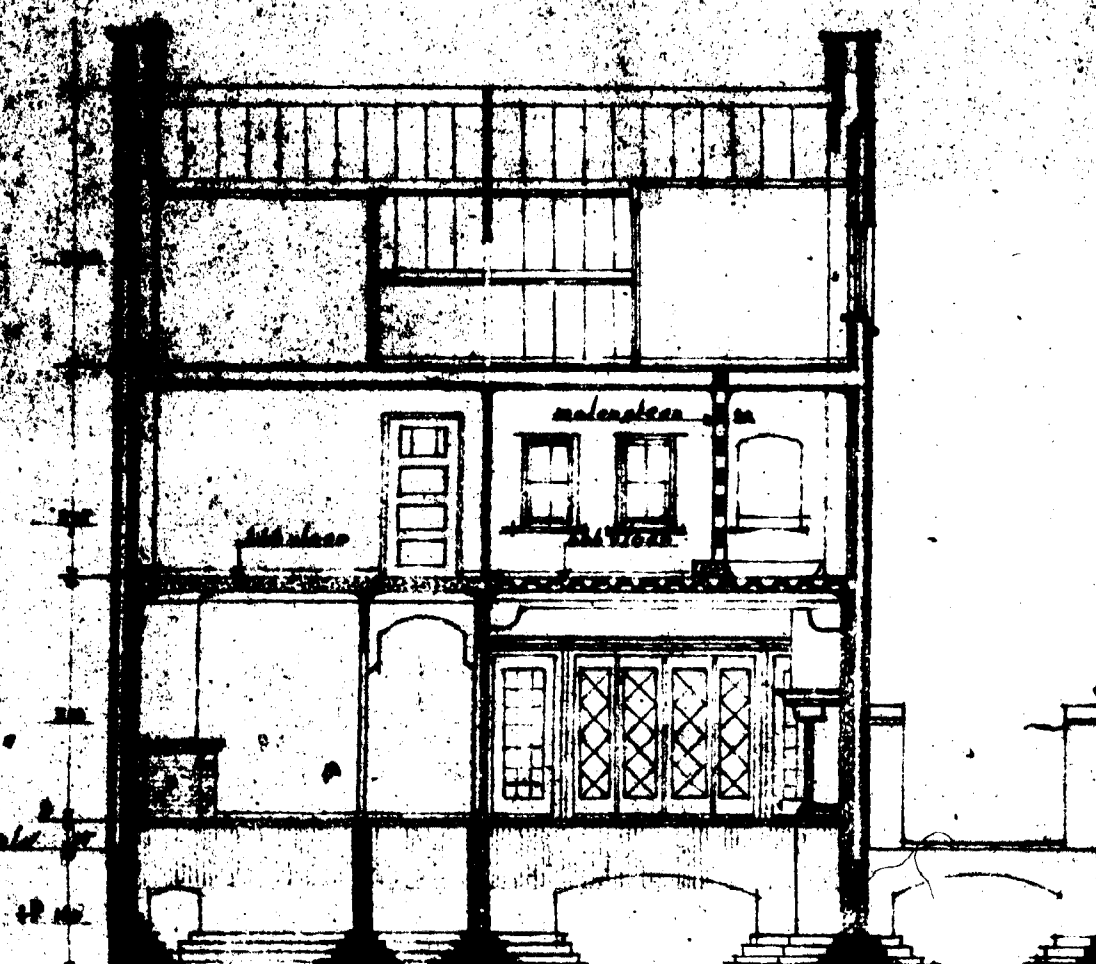

Behoort bij besluit van Burgemeester en
Wet.ouders van Roosendaal en Nispen
van
17 april 1941
Dienstaarj 1941 Bouwaanvraag no. 102

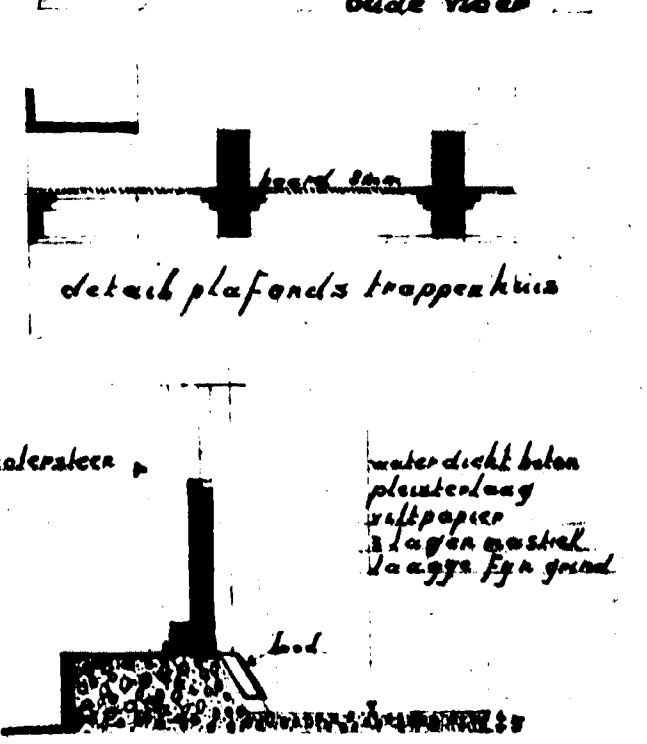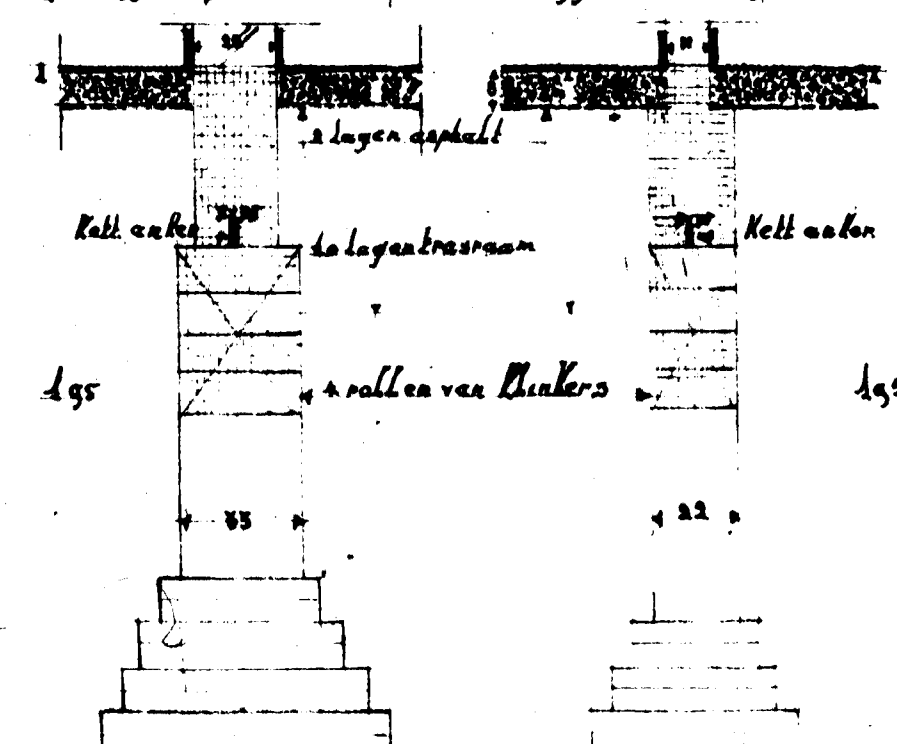
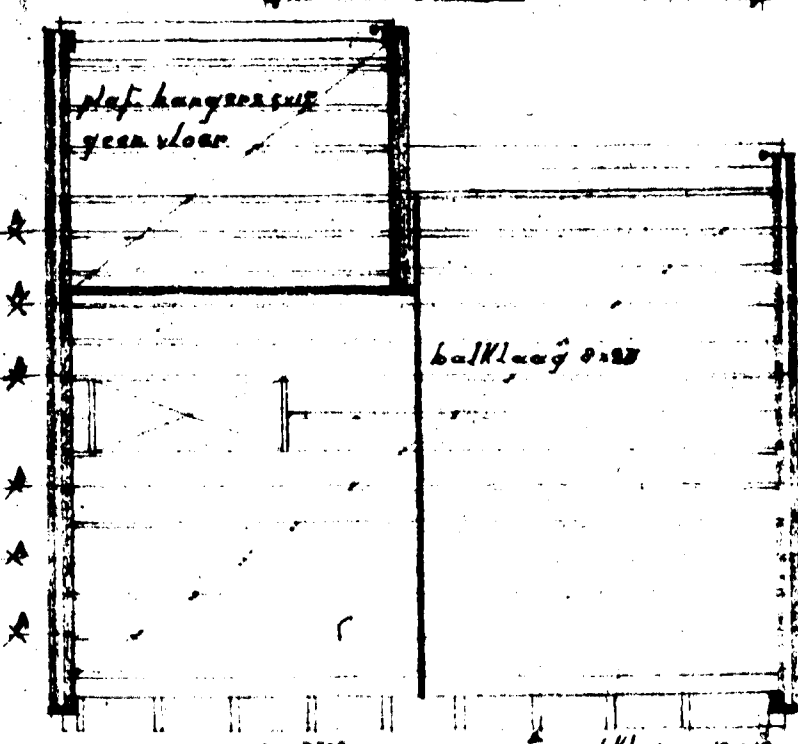


AANVULLINGSBLAD. PLAN WEDEROPBOUW $\frac{1}{2}$ WOONHUIS $\frac{1}{2}$ VELED. HEER. W.M. ROKS.


SCHAAL 1A 100 DETAILS 1 A 90

14890


Bevoegd bij de Staat als bouwmeester en
vervaardigers van bouwplannen en Nispen
Dienstjaar Bouwaanvraag no

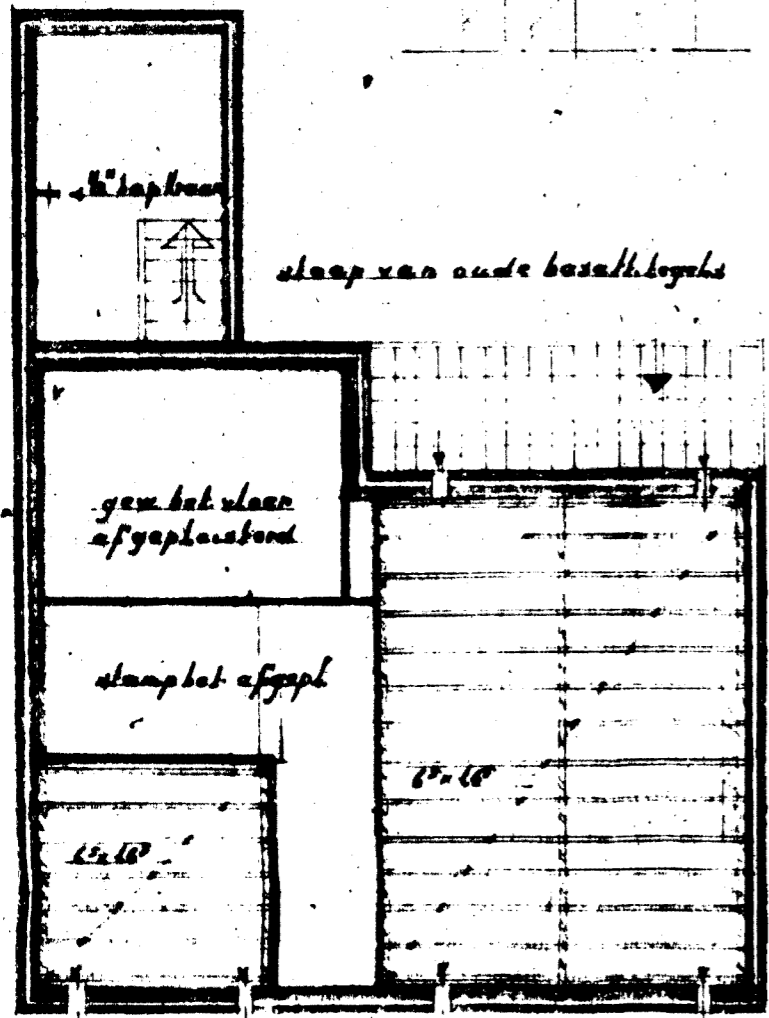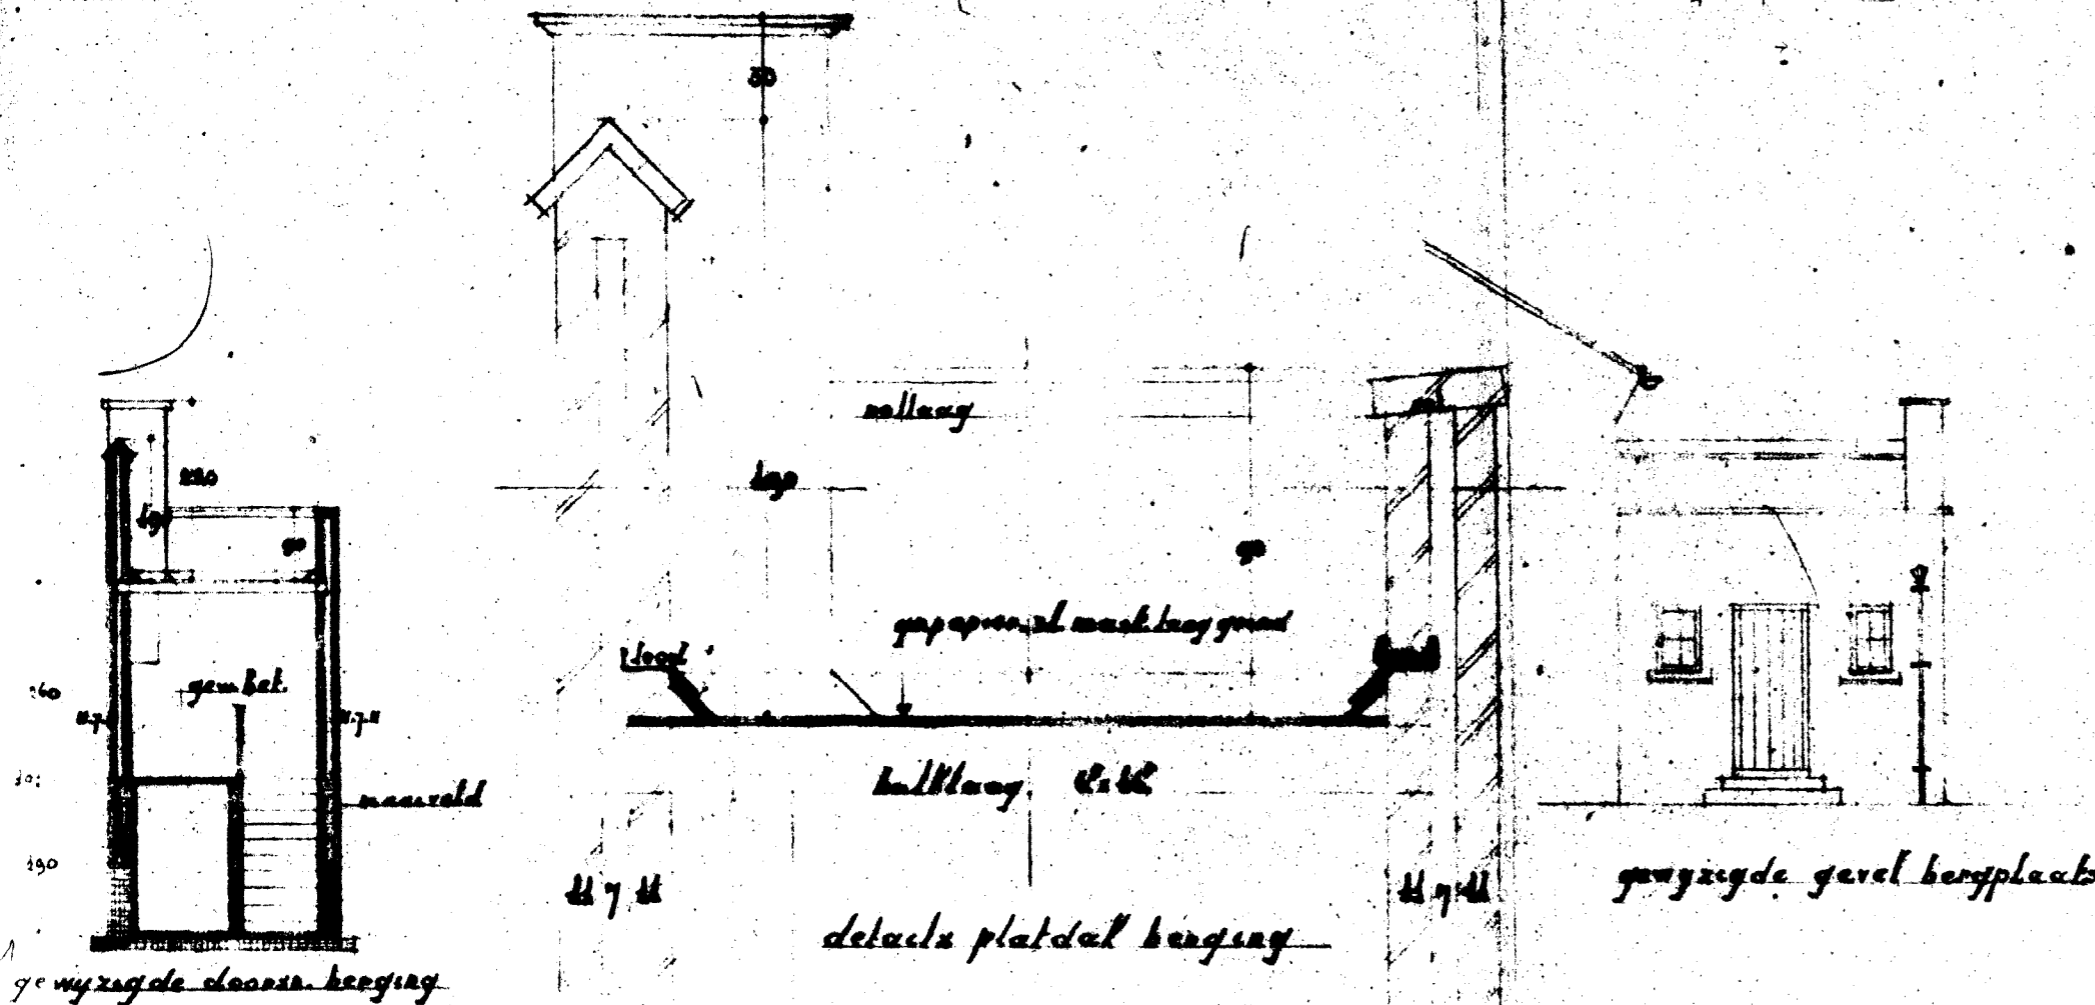

balklaag beg grond

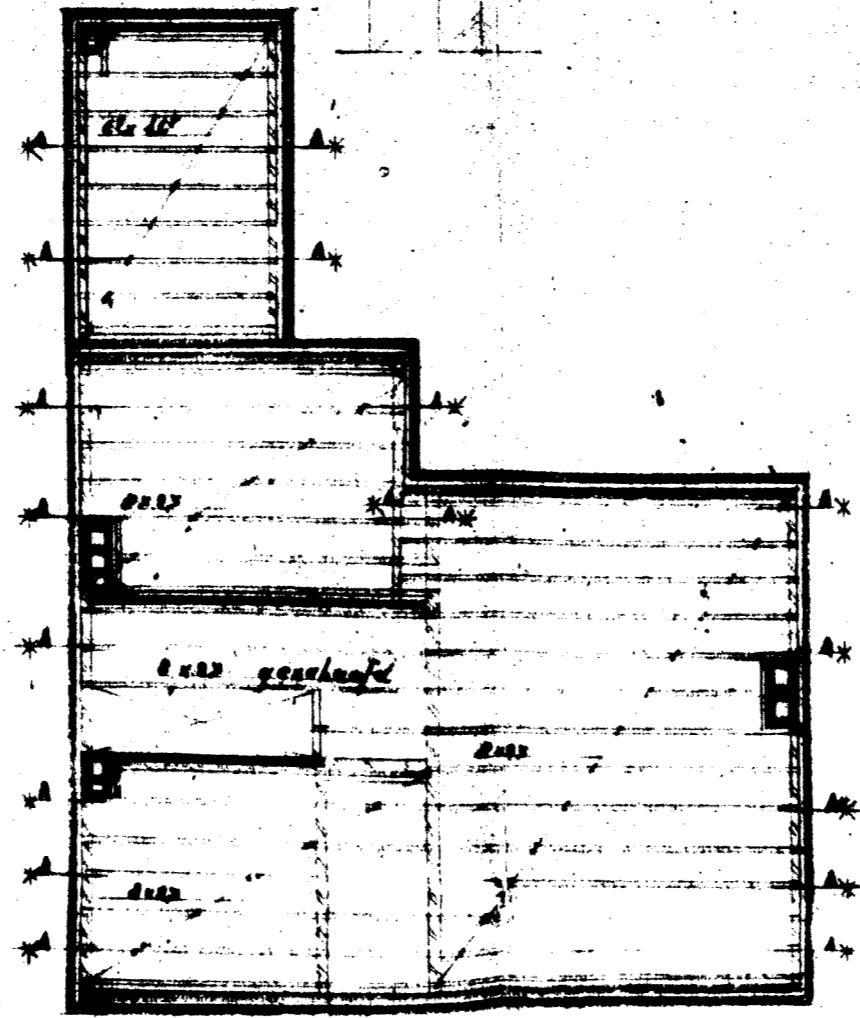

balklaag verdieping

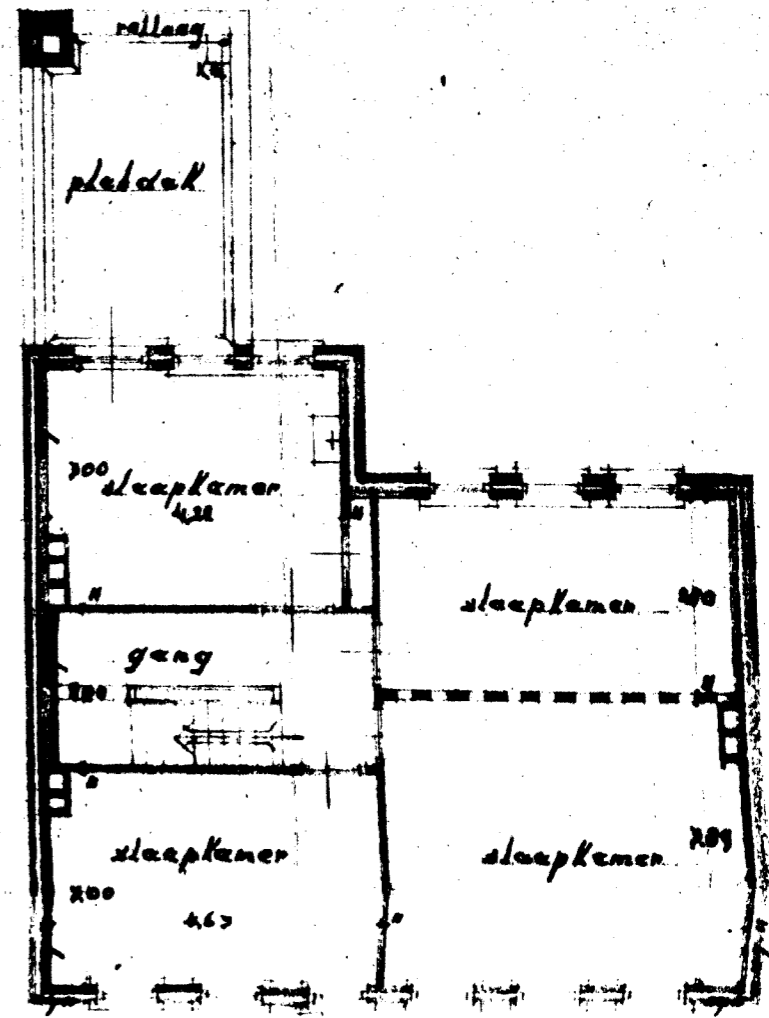

gewijzigd verdiepingplan