
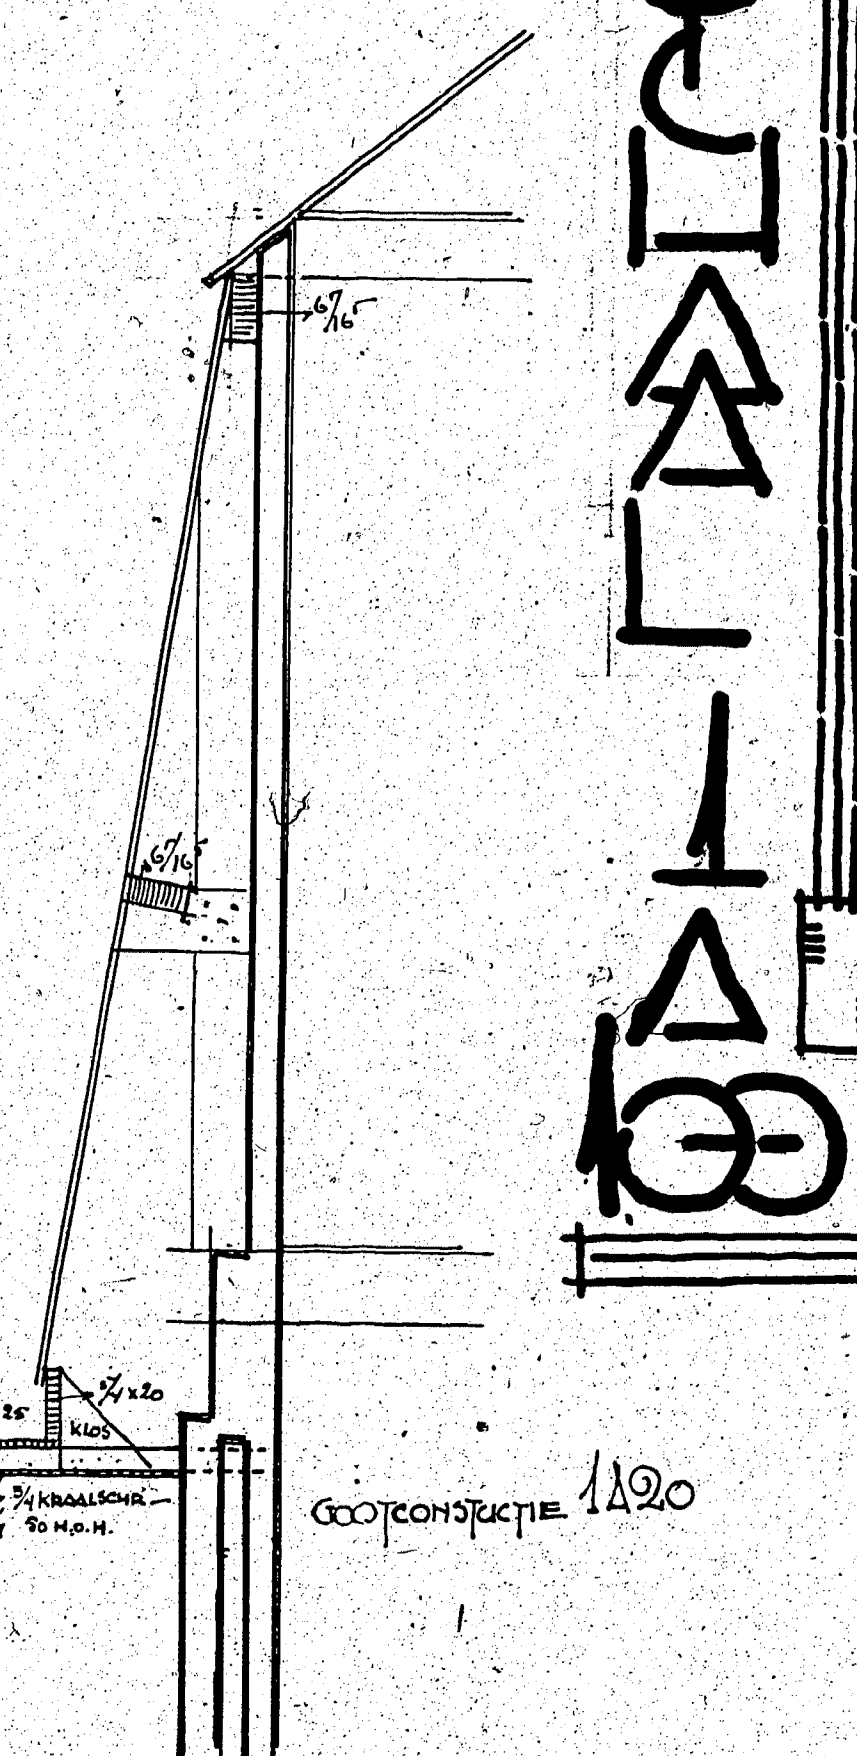
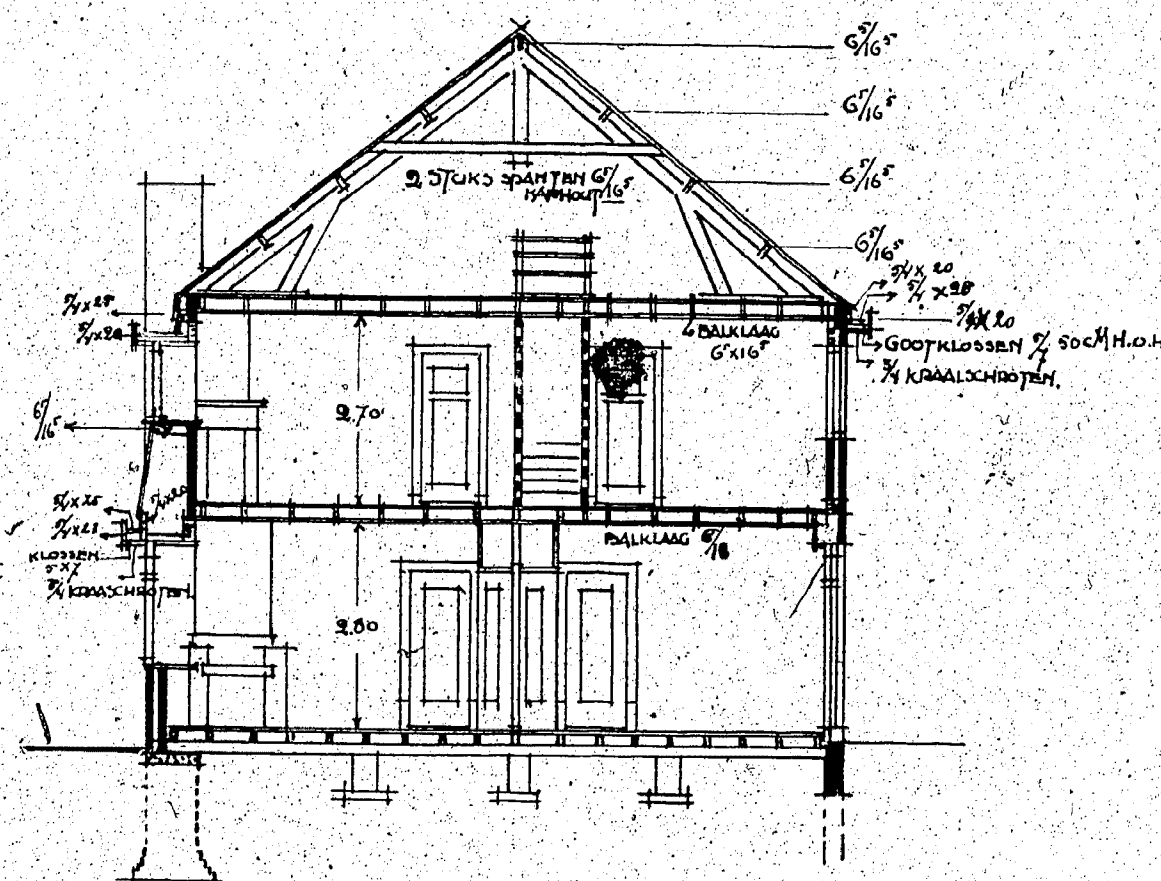
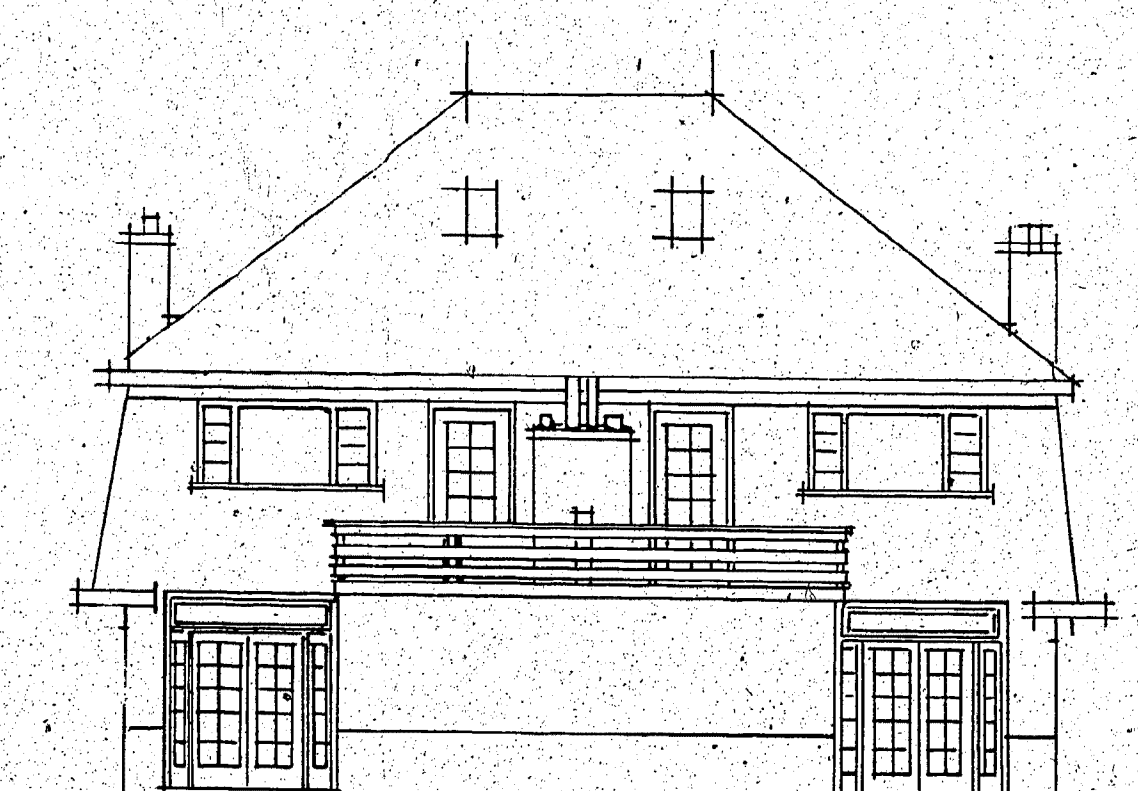


PLAAT VOOR HET DOUVEN VAN EEN DUBBEL WOOTLUIC VOOR DEN VELED-LEED OVERMELEN TE ROEDELDAAL




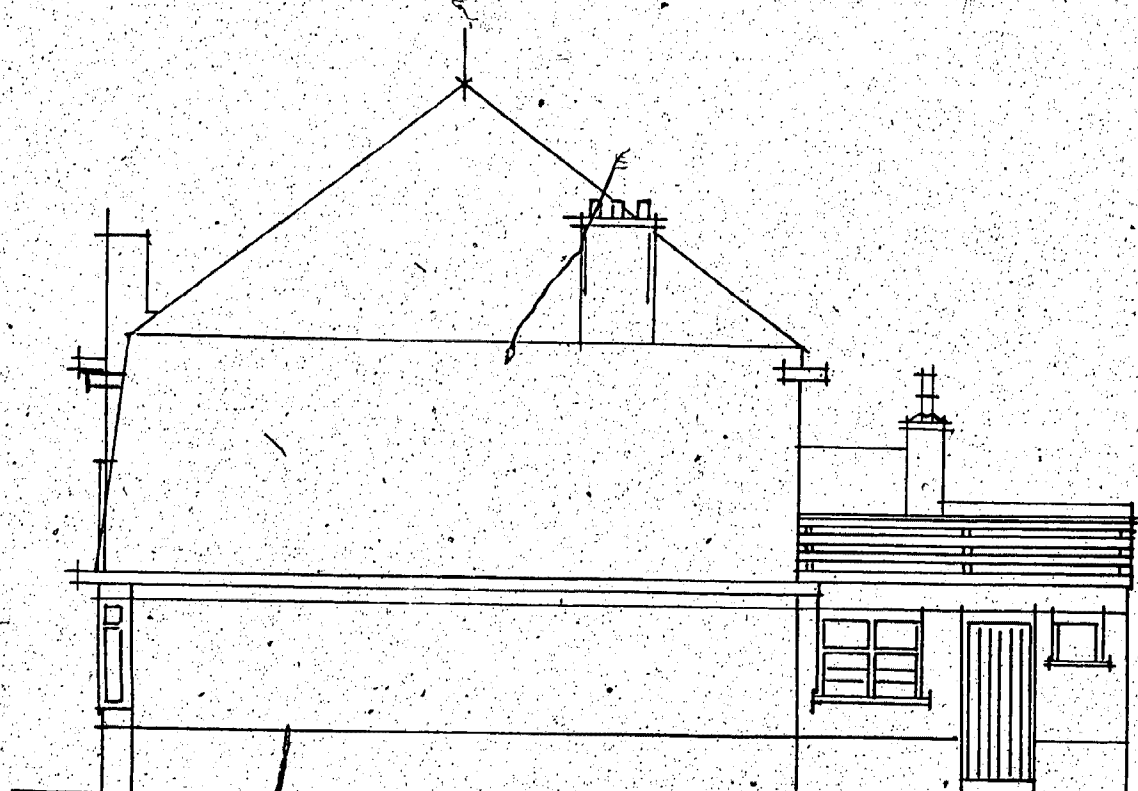


ZYDEVEL

AUTERDEVEL

DOOROM AD

VERKLARING
 GIDPLATEN
 ANKERØ
 RIJLEERING
 REGENW. AFVOERØ
 PUTJE MET ØKRYKATØL

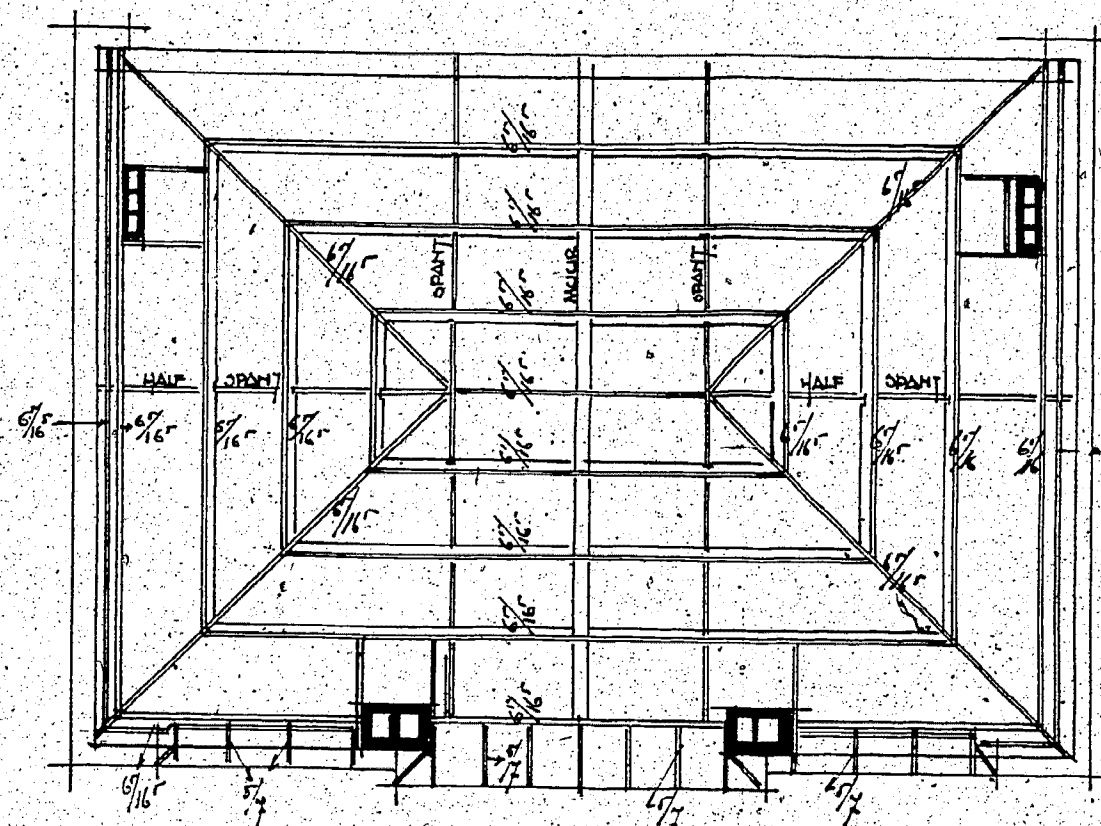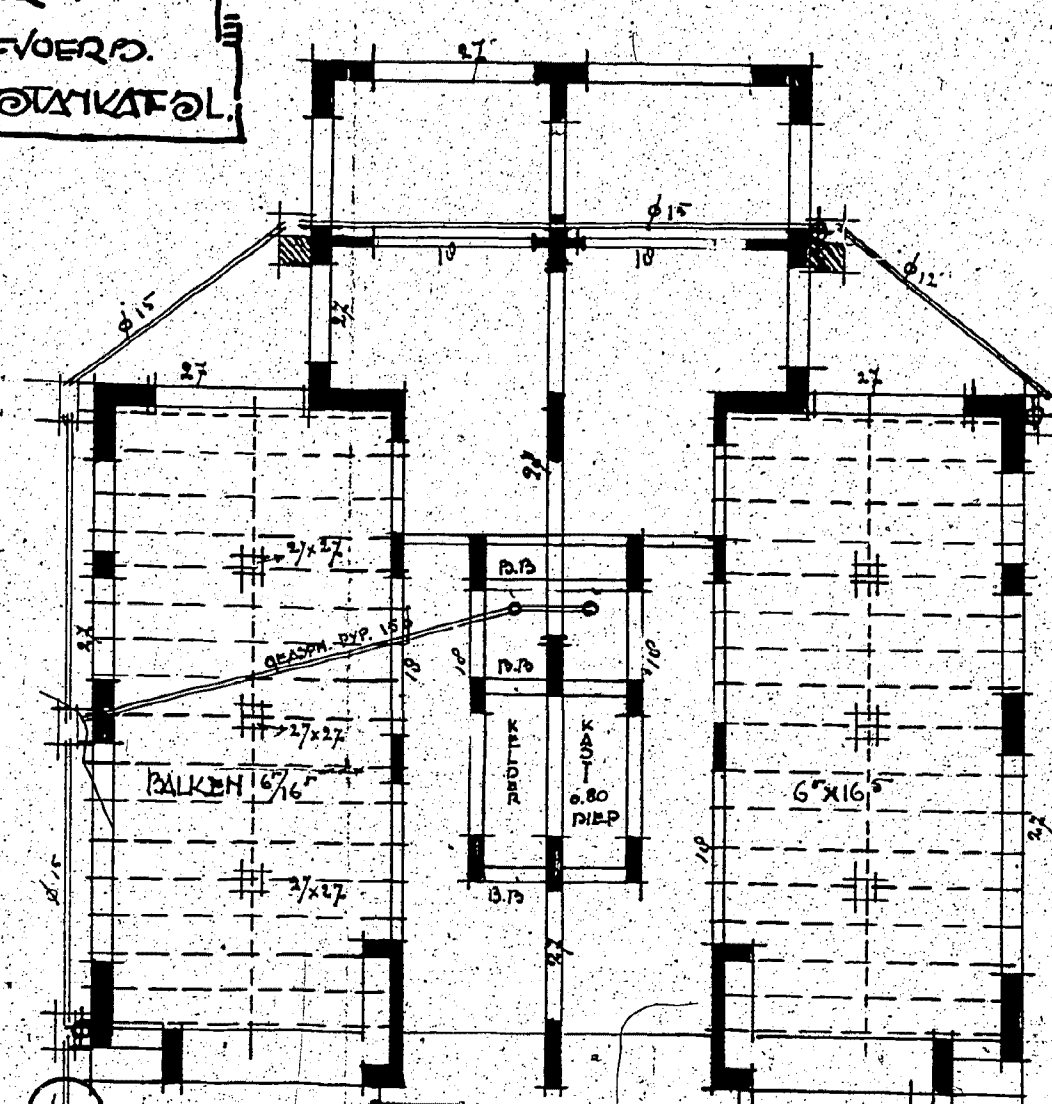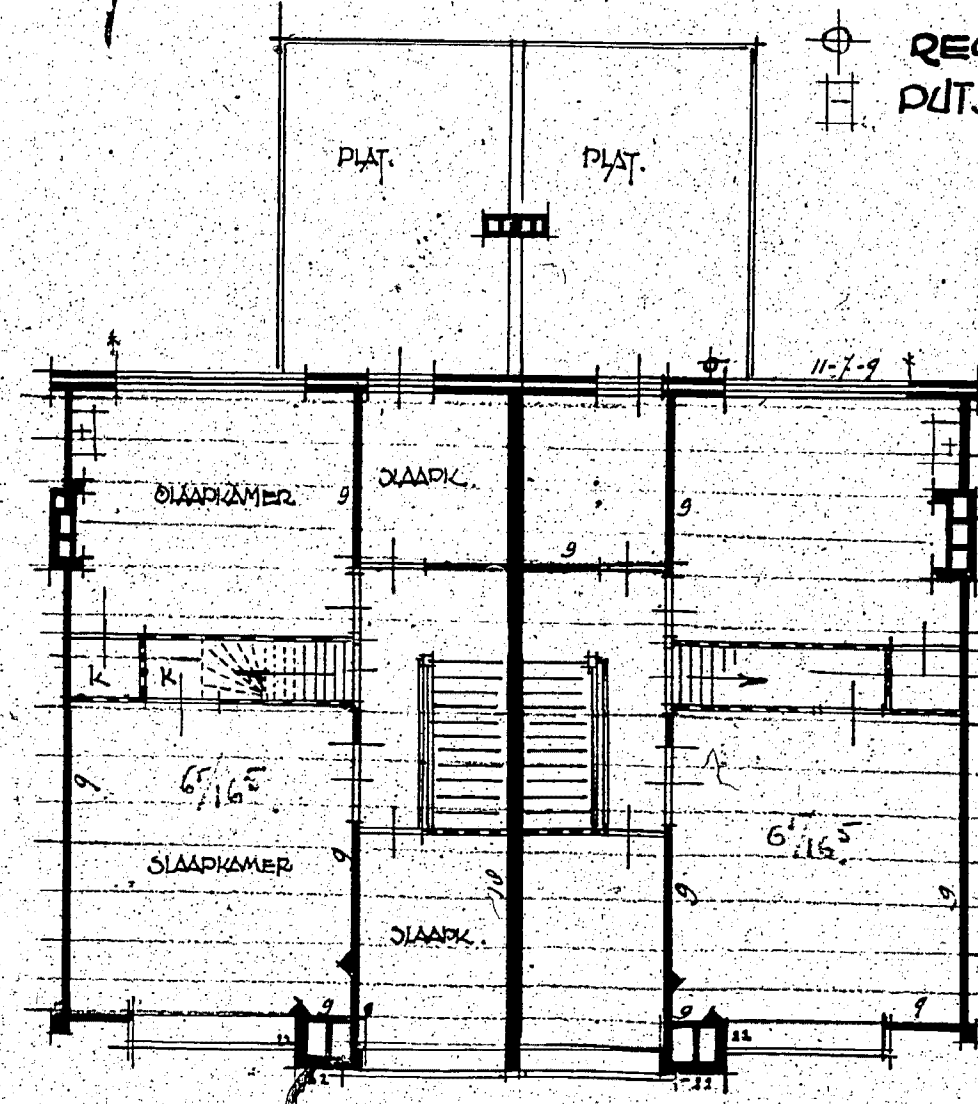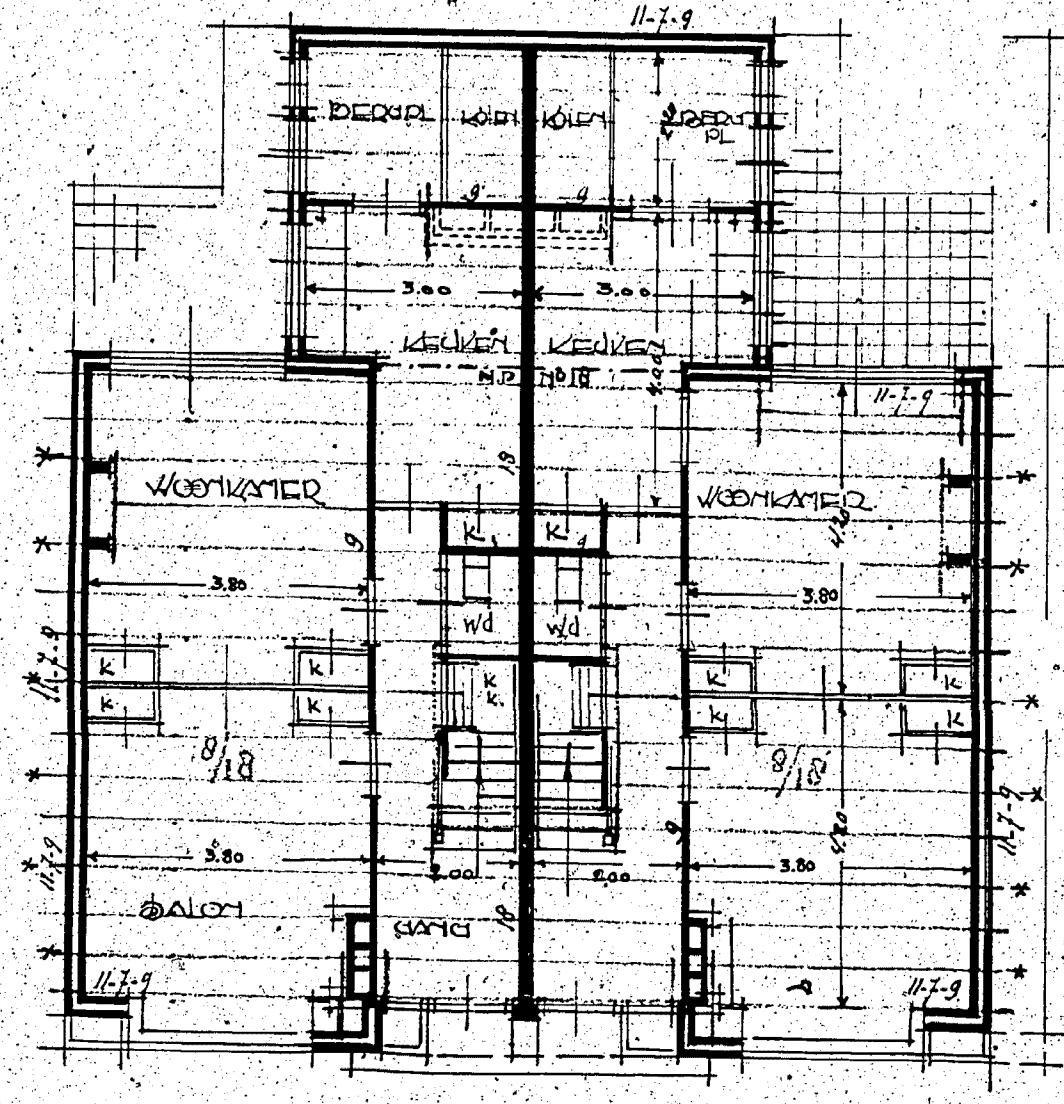

DEG GROUND
 6" BALKLAAG

VERDIEDING
 BALKLAAG ZOLDER

FUNDERING-RIJLEERING
 BALKLAAG

KADPLAN

KEUDEKAST
 1A26

LUDWIGSTRAAT 11-13
 nr: 1929/29
 verg. d.d. 6 mrt. 1929

ROEDELDAAL
 DE ARCHT. *Joel Huelkel*
 COO.

ROEDELDAAL