


- - - - - = WATERLEIDING
 — — — — — = GASLEIDING
 GK = GEVELKOM OS = ONTSTOP. STUK
 HW = HEMELWATER AFVOER
 KB = KIEZELBAK WT = WASCHAFEL
 CS = GASPHALTEERD-ZERENLEIDING
 S = STUGLEIDING Z = ZAKLEIDING
 L = LODENAFVOER

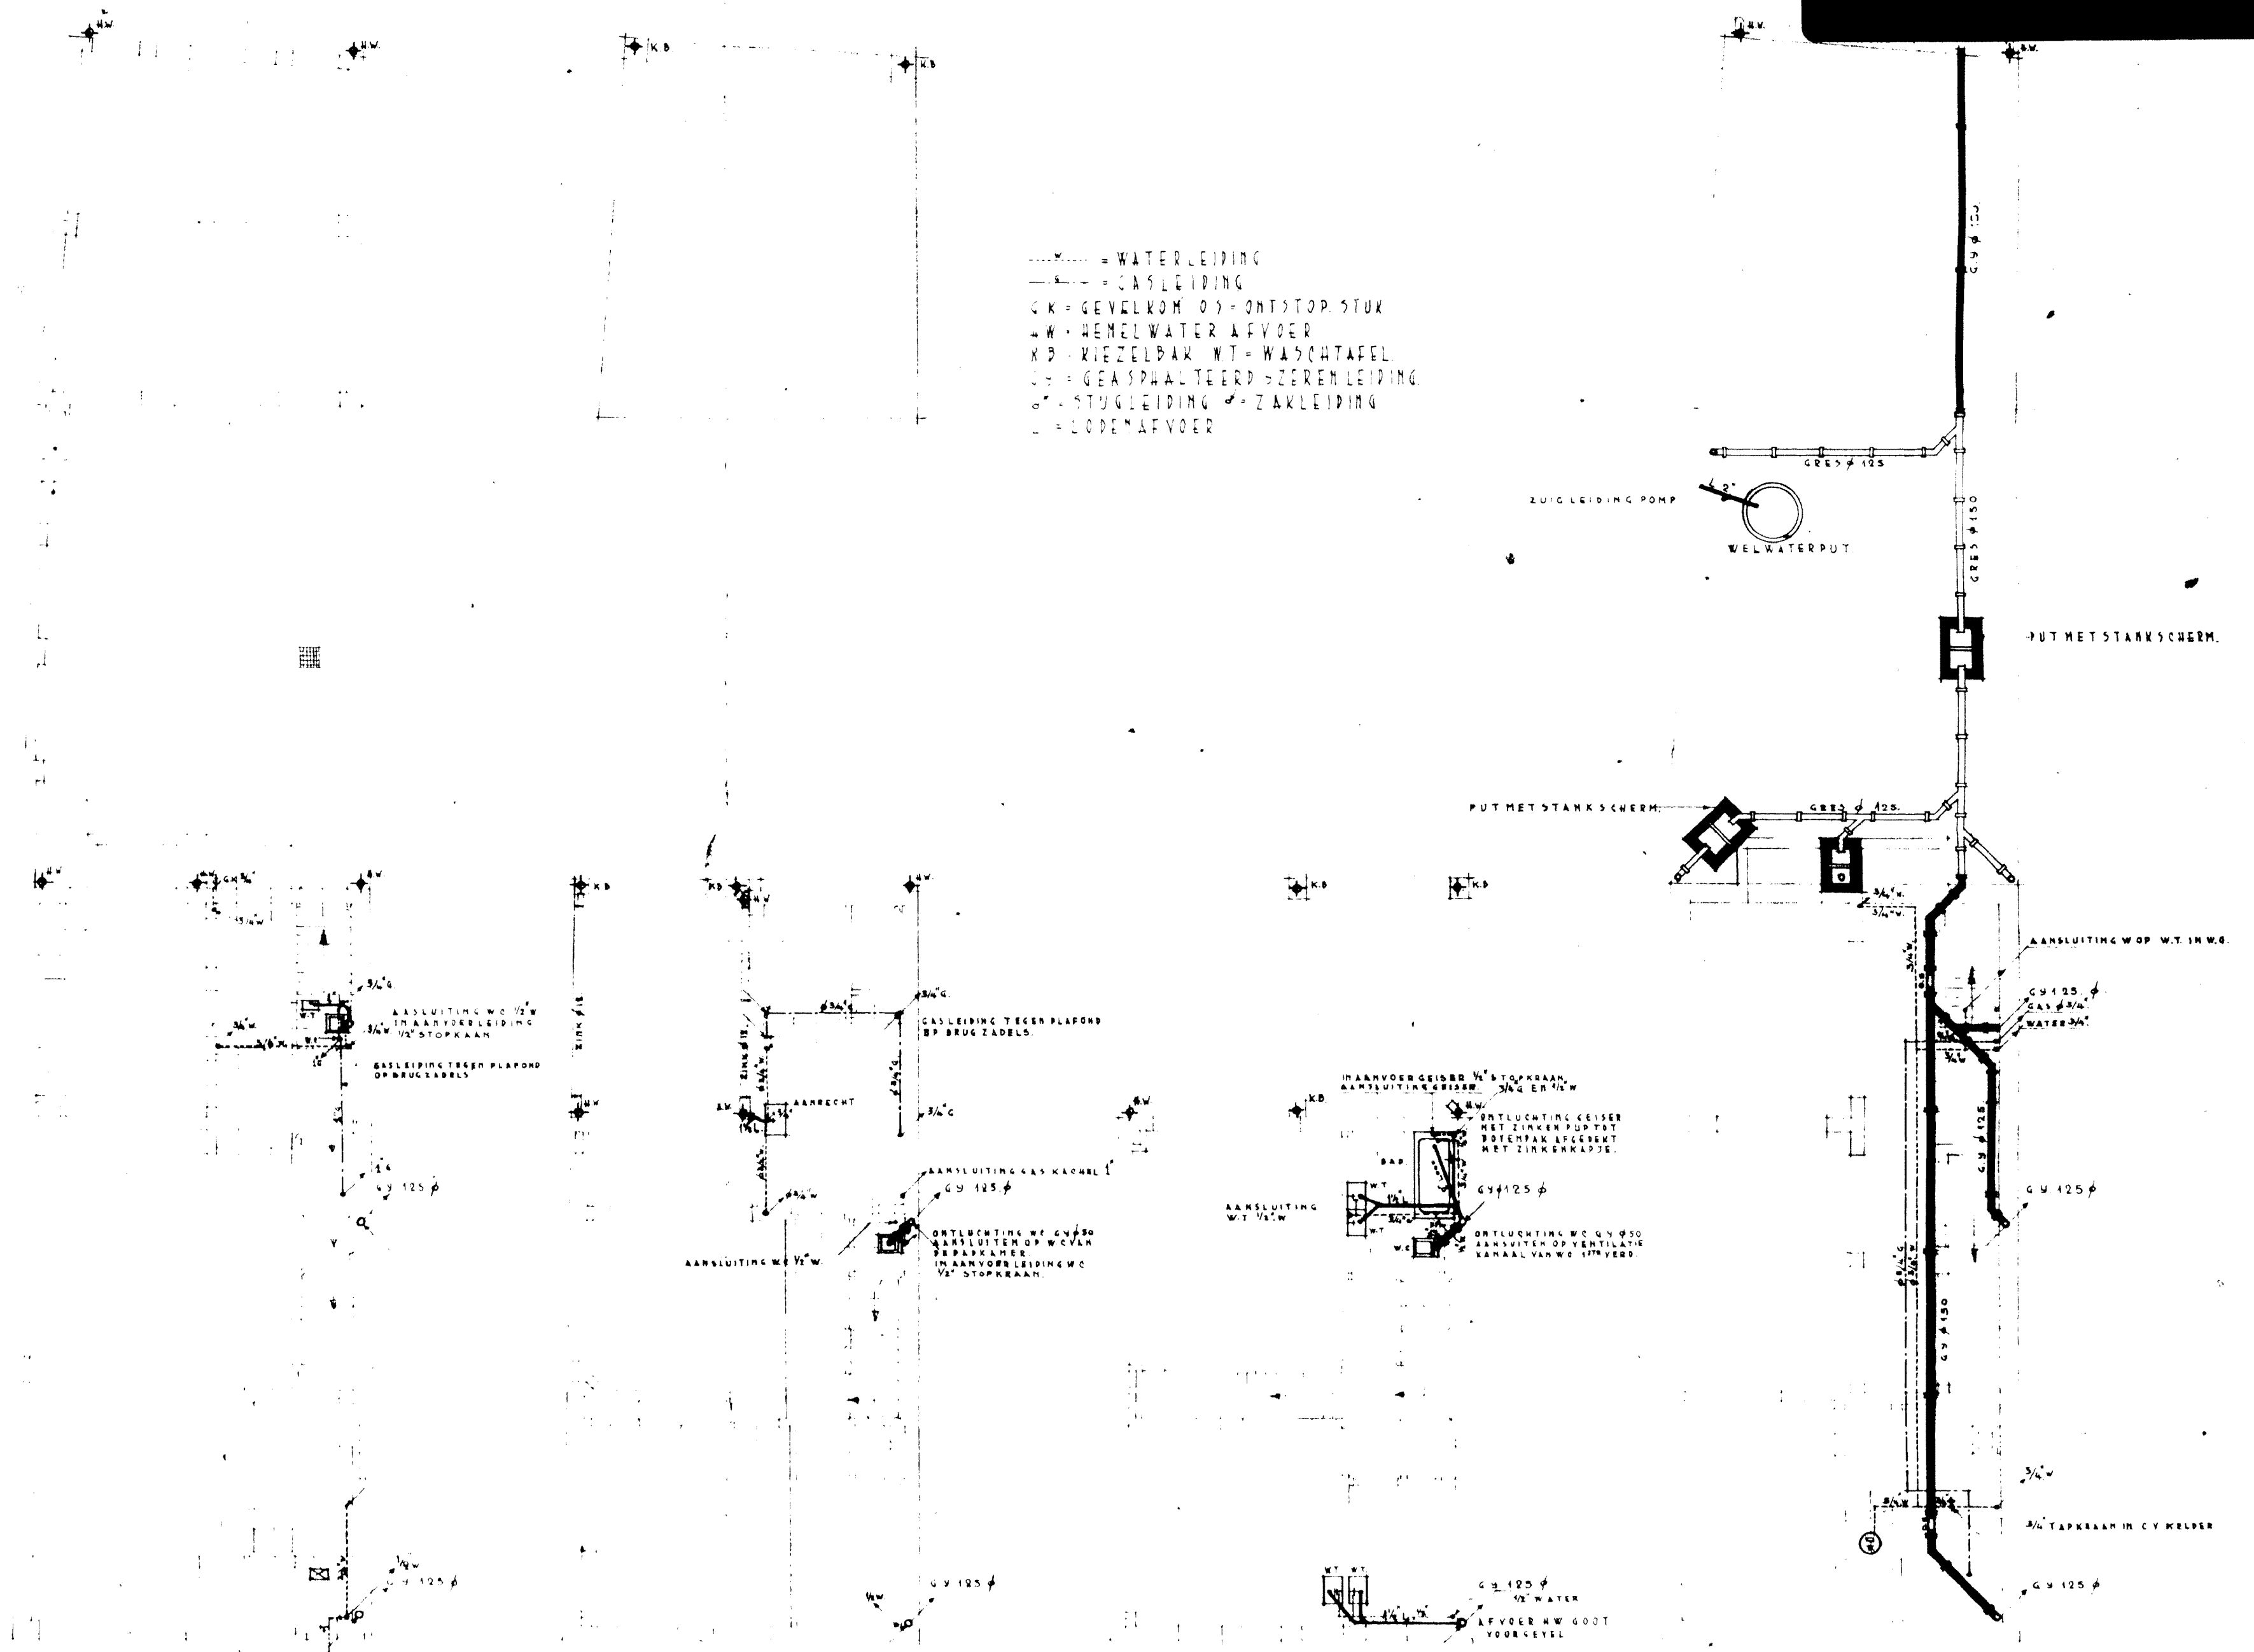

BEG. GROND

1st VERDIEPING

2nd VERDIEPING

KELDER PLAN