



PLAN TOT HET DOUWEN VAN EEN DUBBELE MIDDENSTANDSWONING AAN DE NIEUWSTRAAT TE ROOSENDAAL VOOR REKENING VAN MEJ. WED. A. DEKKERS-DEENS ALDAAR


NIEUWSTRAAT 27-29
 bnr: 1935/65
 verg. d.d. 1 mei 1935

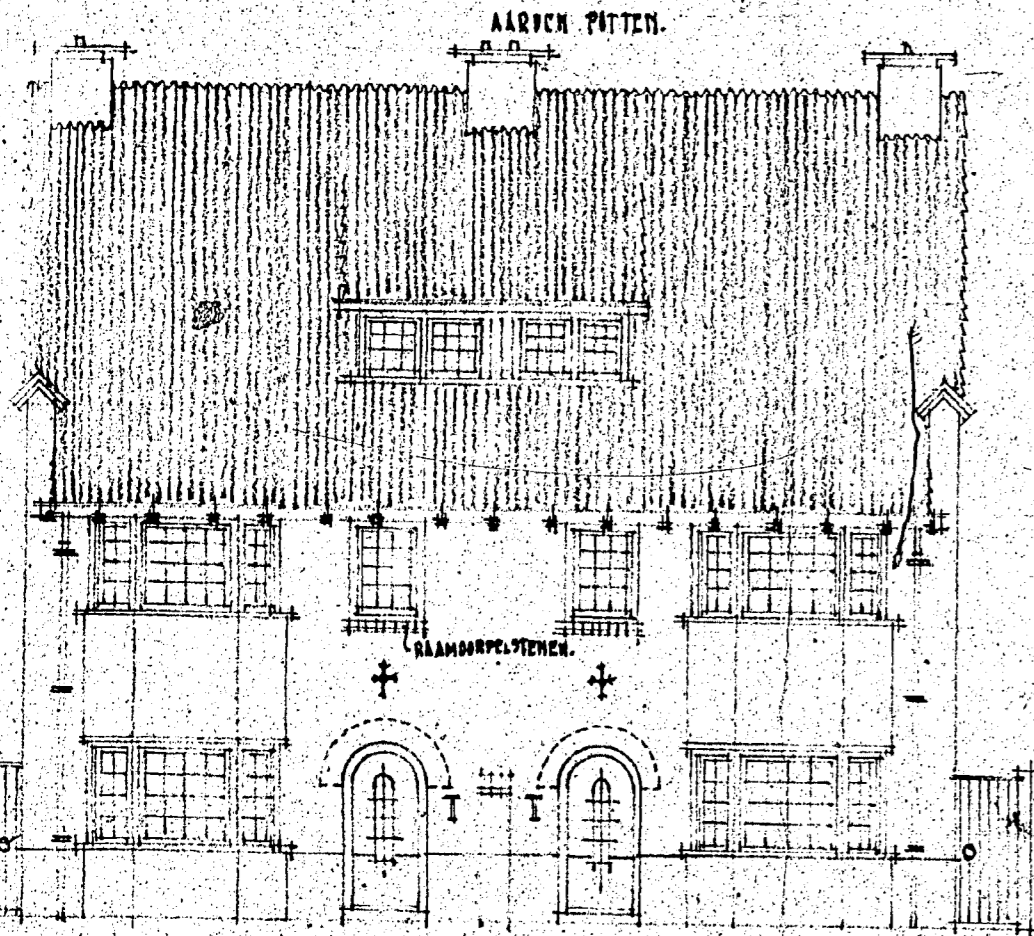


VOORGEVEL

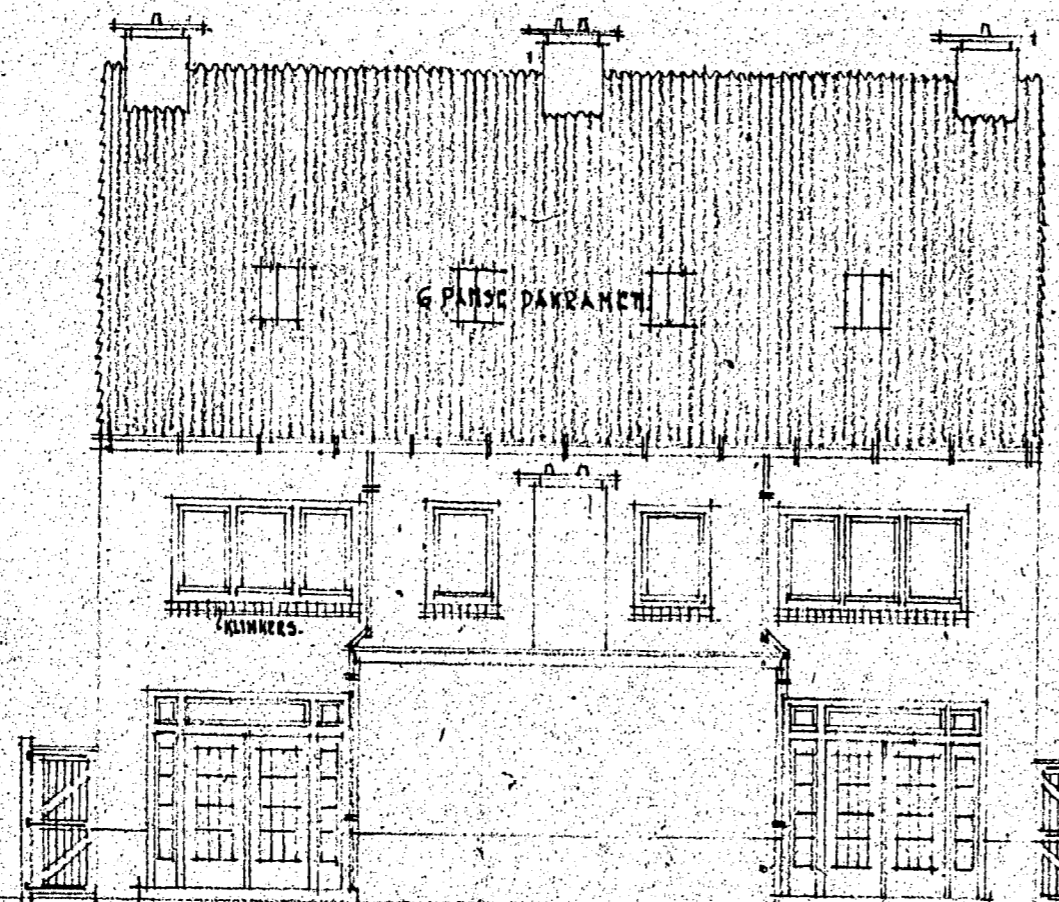


ACHTERGEVEL

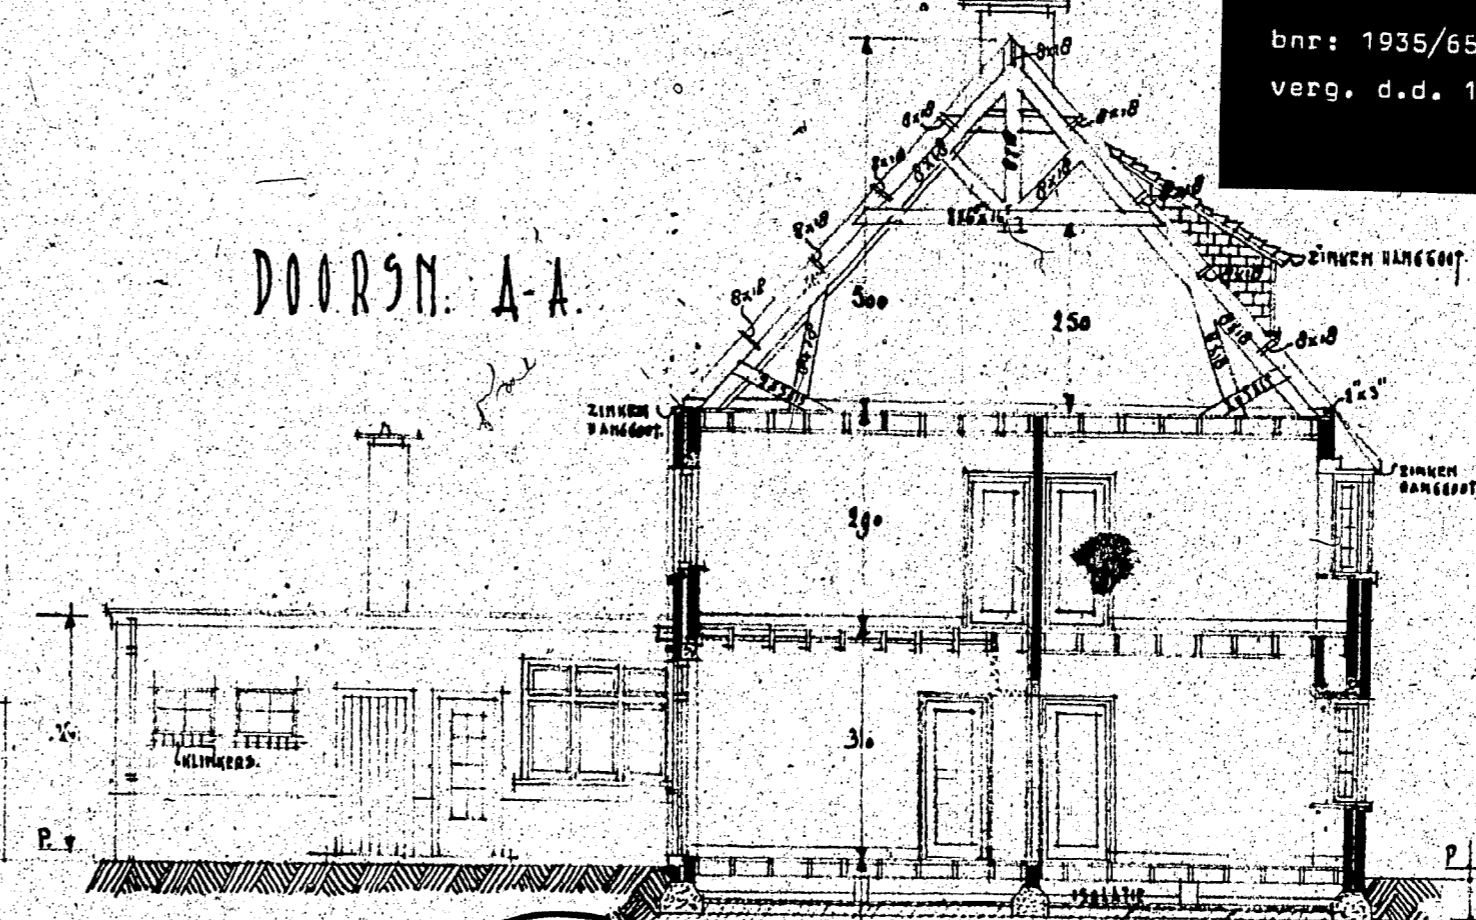


DOORSN. A-A

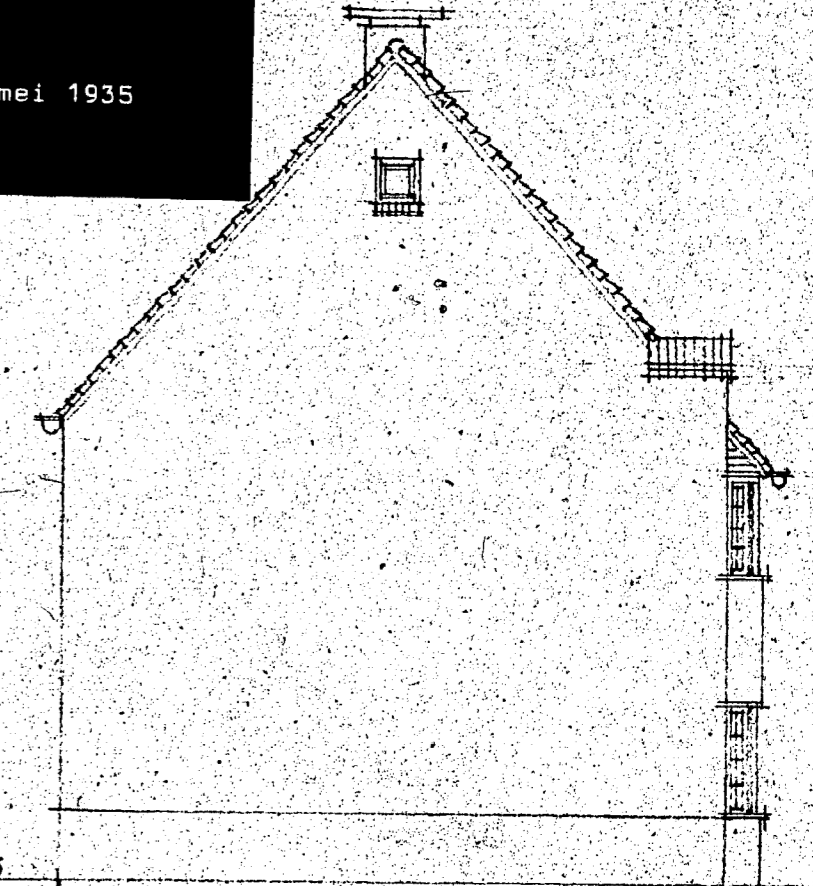


ZIJGEVELS TOELICHTING

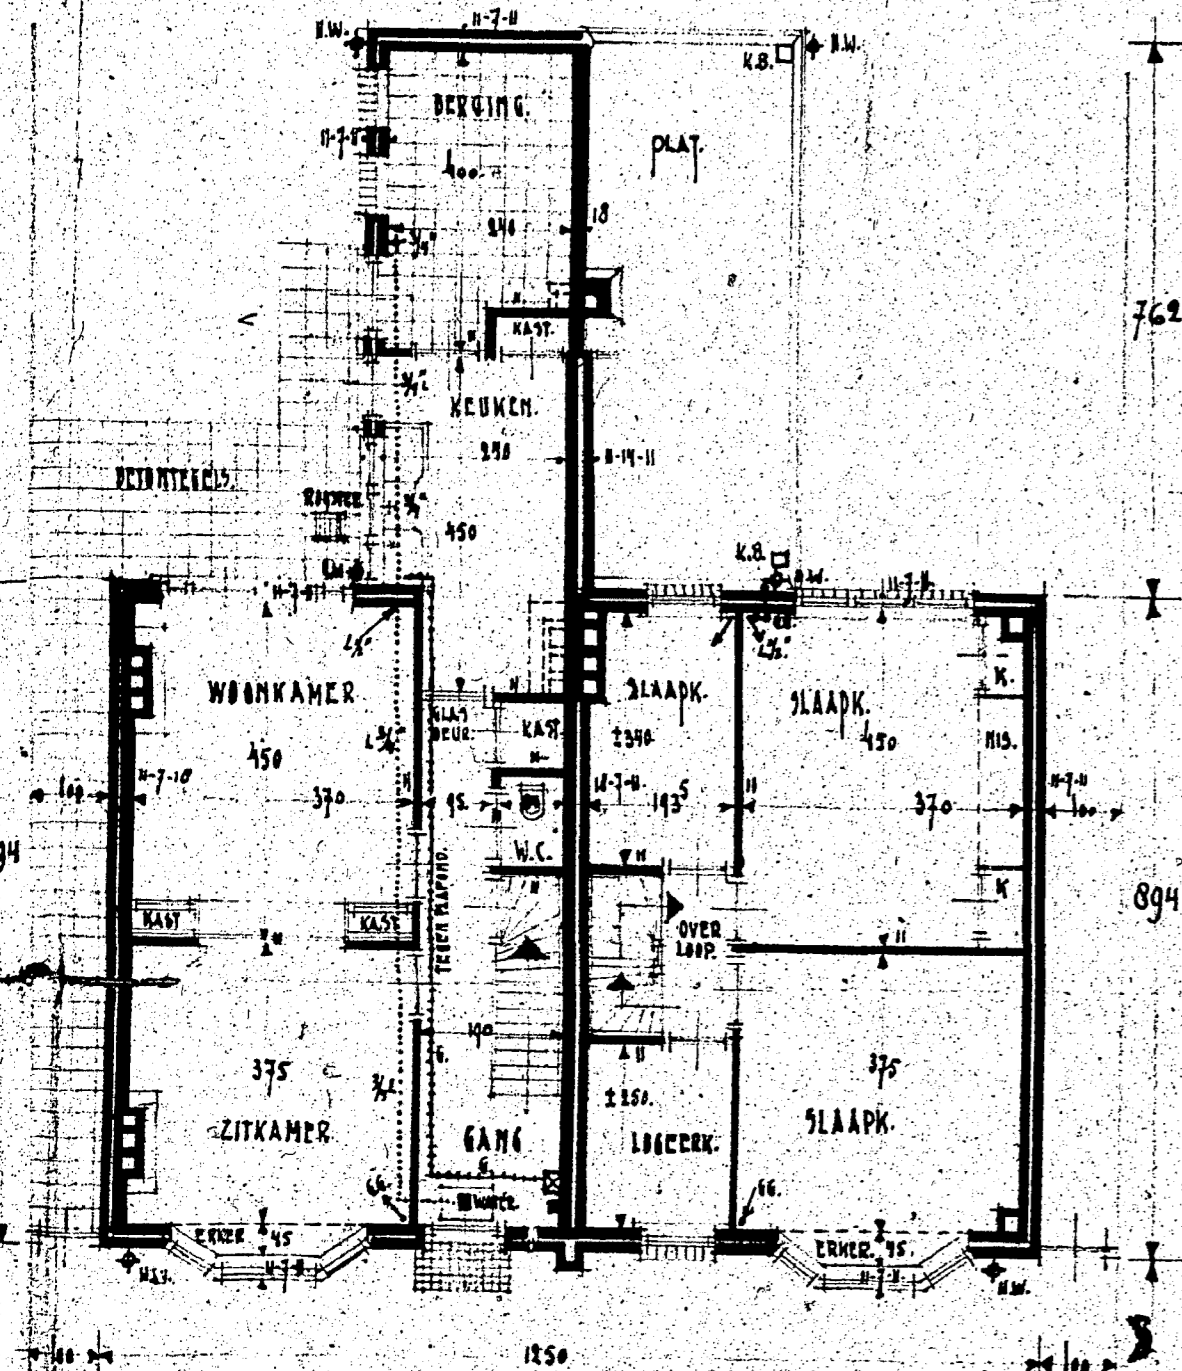


BEGANE GROND VERDIEPING

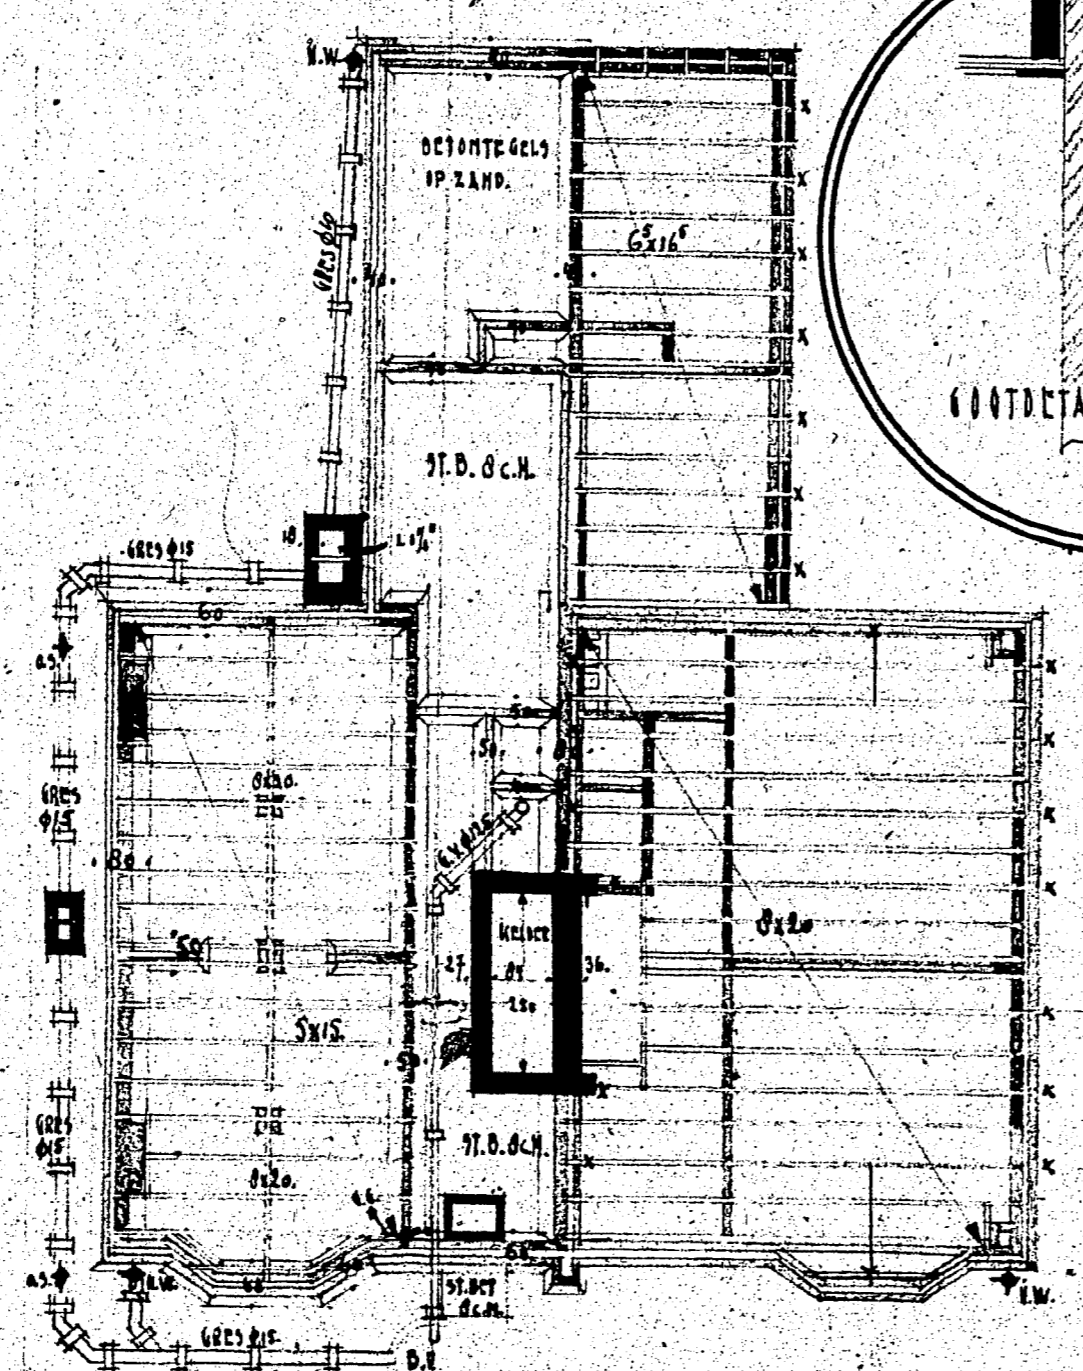


TUNDERING RIJLIERING EERSTE DALVLAAG

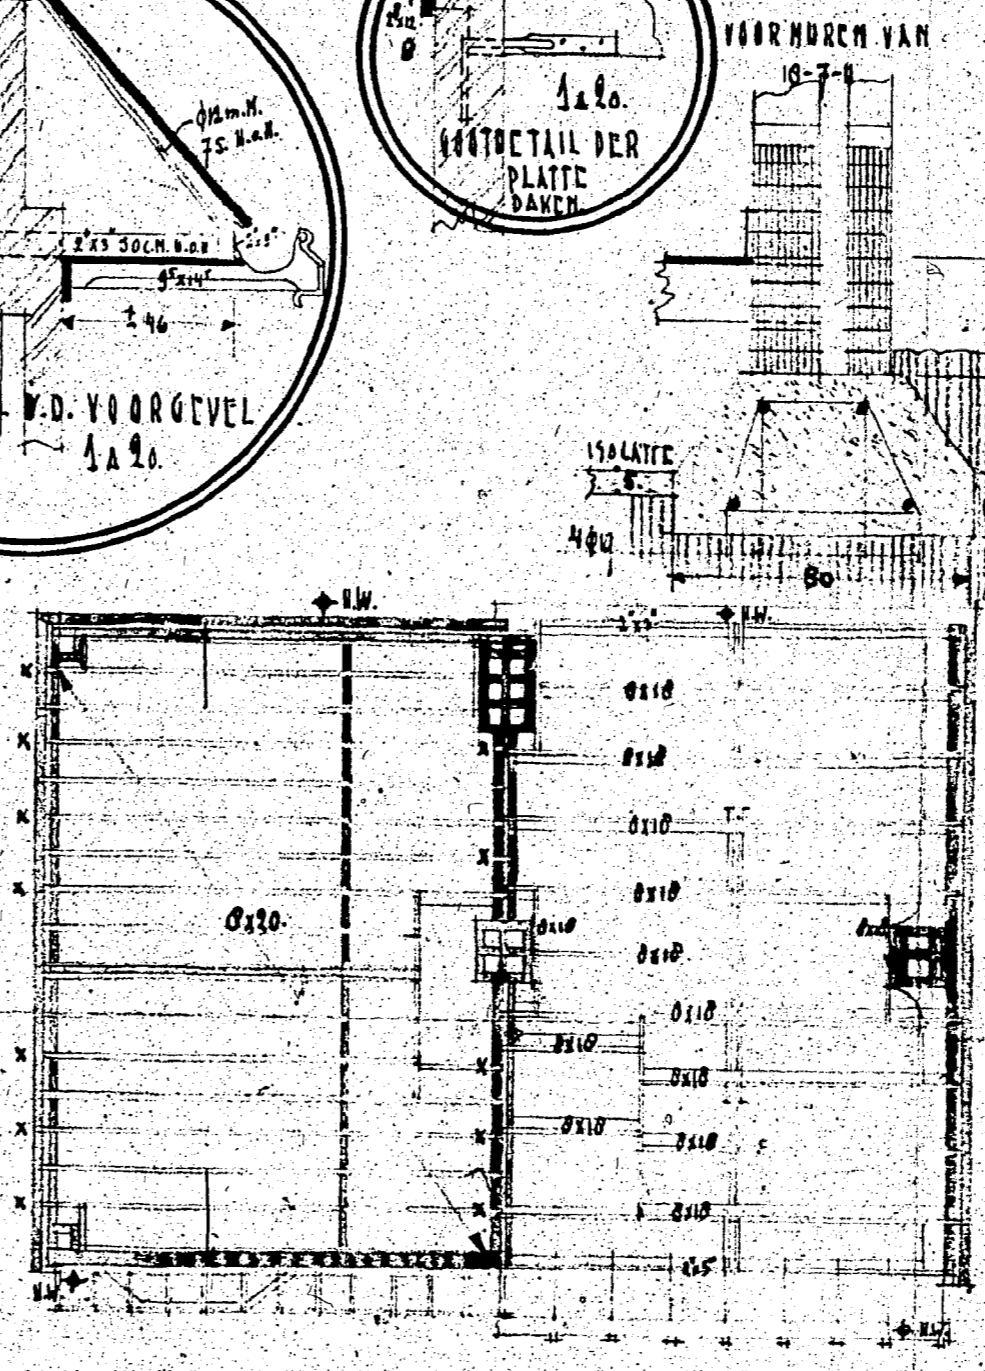


TWEDE DALVLAAG

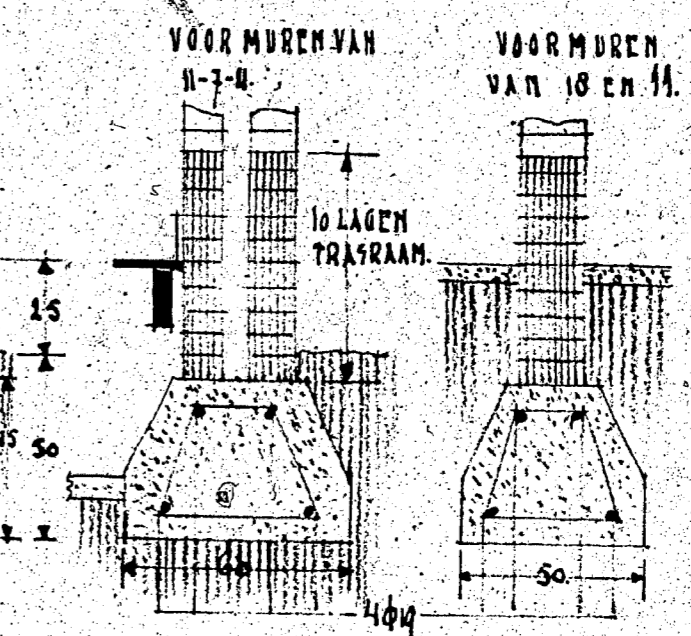


DERDE DALVLAAG

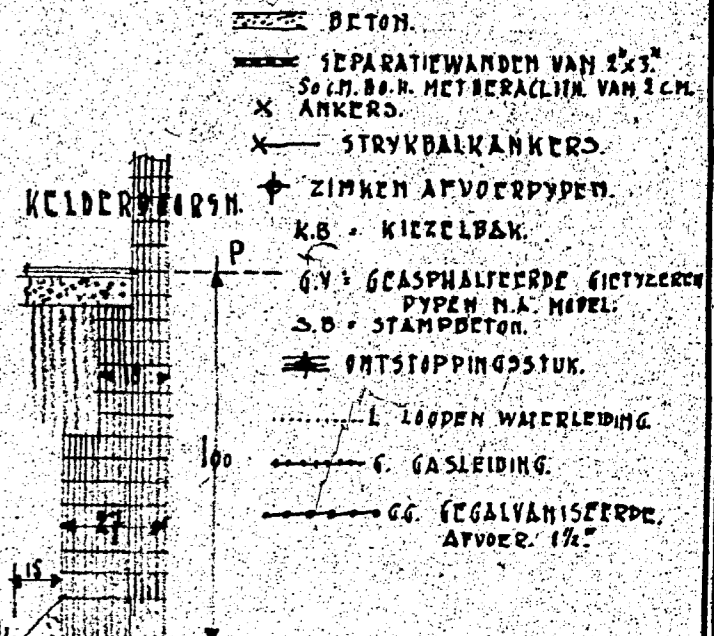


KAPPLAN

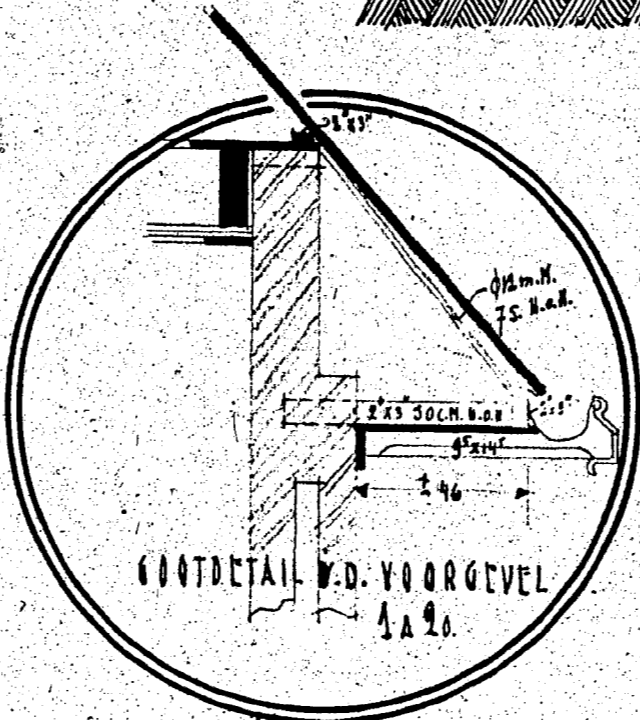


GOOTDETAIL V.D. VOORGEVEL 1:10

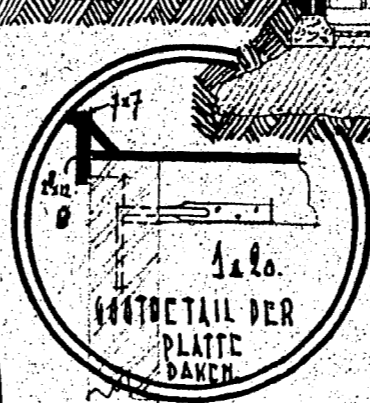


GOOTDETAIL DER PLATTE BAKEN 1:10

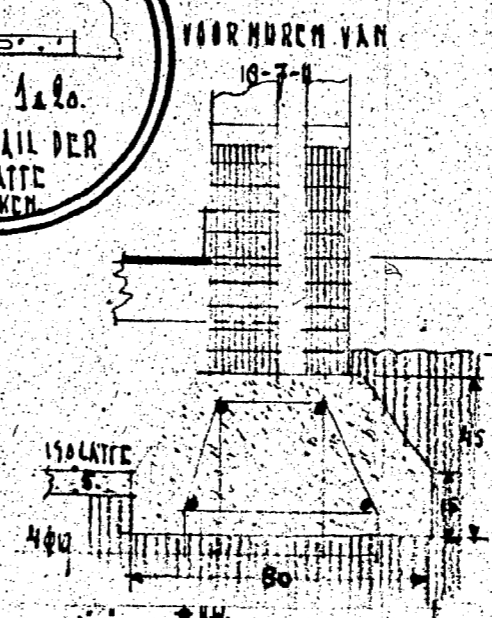


VOORMUREN VAN 10-7-4

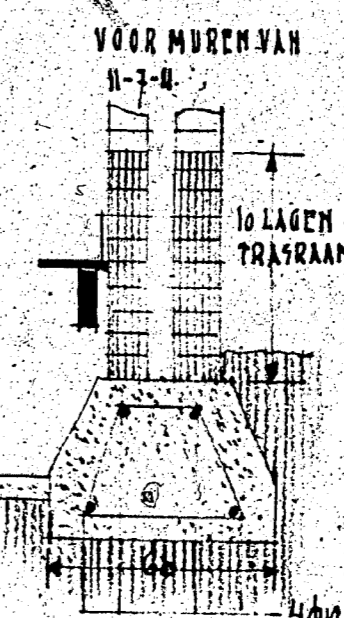

VOORMUREN VAN 11-7-4

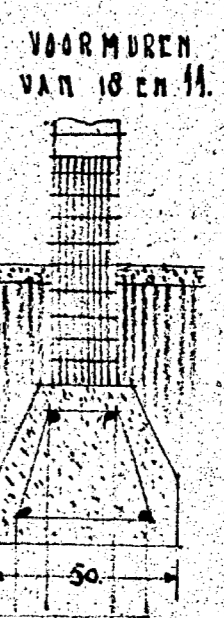


VOORMUREN VAN 10 EN 11

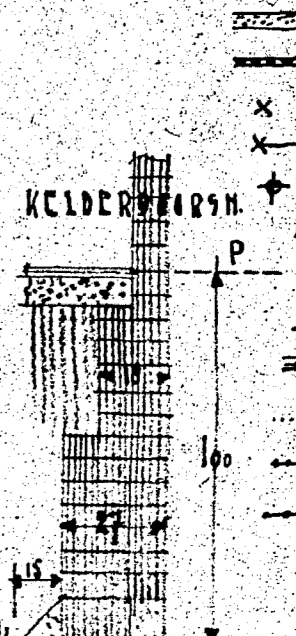

KELDERMUREN

- METSELWERK VAN DAKSTEEN
- BETON
- SEPARATIEWANDE VAN 2.5"
- SOLID. B.B. MET BERAALIJN VAN 2 CM.
- X ANKERS
- X STRYKBALKANKERS
- ZINKEN AFVOERPIJPEN
- K.B. KIEZELBANK
- G.V. GASPHALTEERDE GIETIJZEREN PIPEN 1.5" HOEVL.
- S.B. STAMPBETON
- ONTSTIPPINGSSTUK
- L. LÖÖPEN WATERLEIDING
- G. GASLEIDING
- G.G. EGALVANDISEERDE AFVOER 1.5"

TUNDERINGSTYPEN 1:10

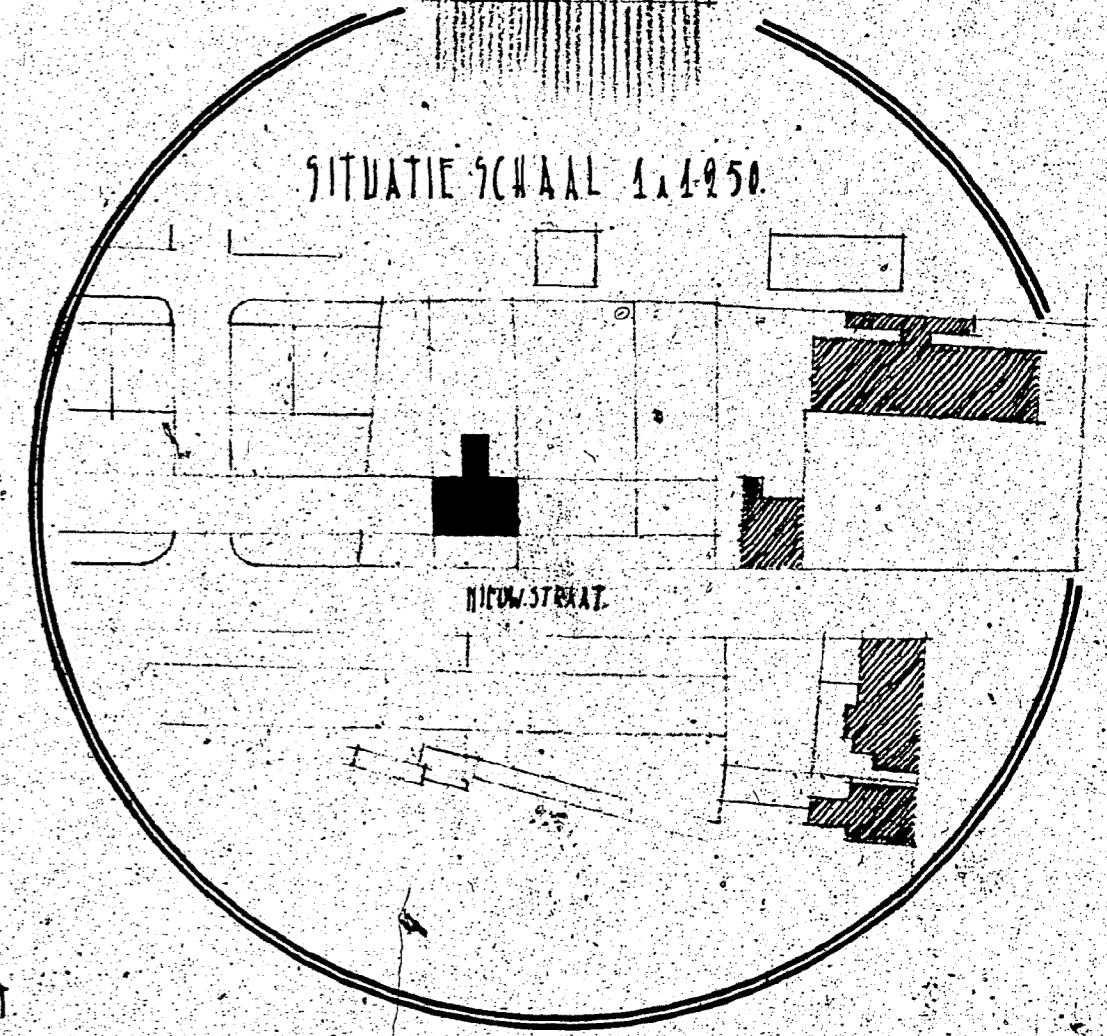

SITUATIE SCHAAL 1:1250