



ONTWERP VAN EEN WOONHUIS MET GARAGE, SCHAAL 1:100,




VOORGEVEL,

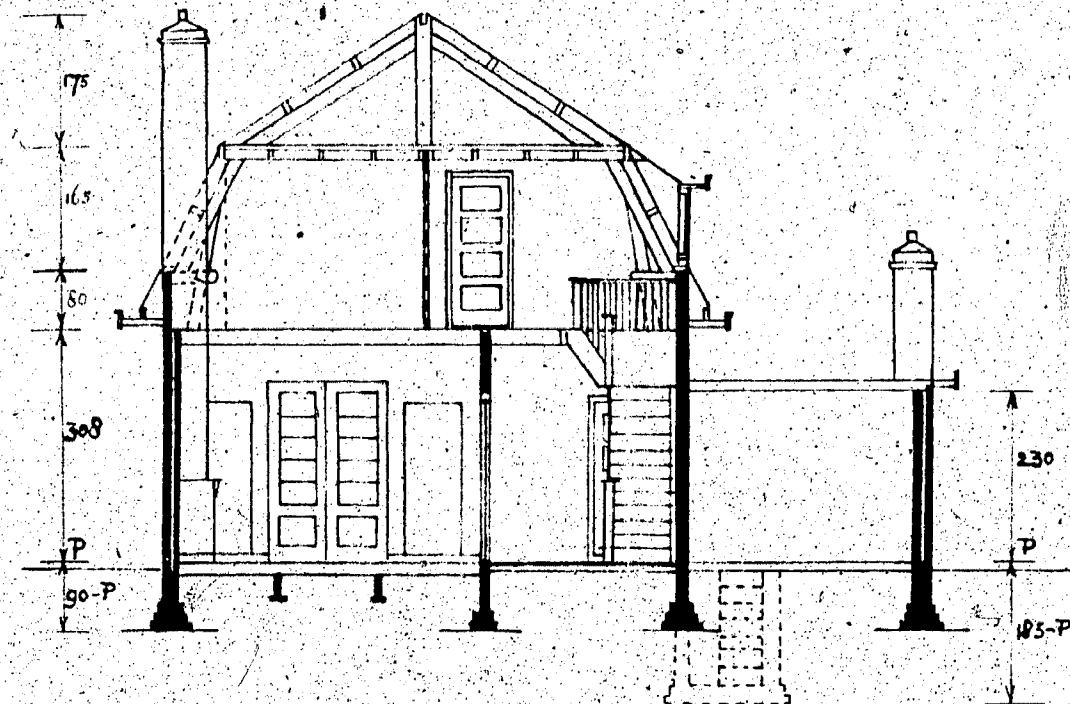


DOORSNEDE A.B.,

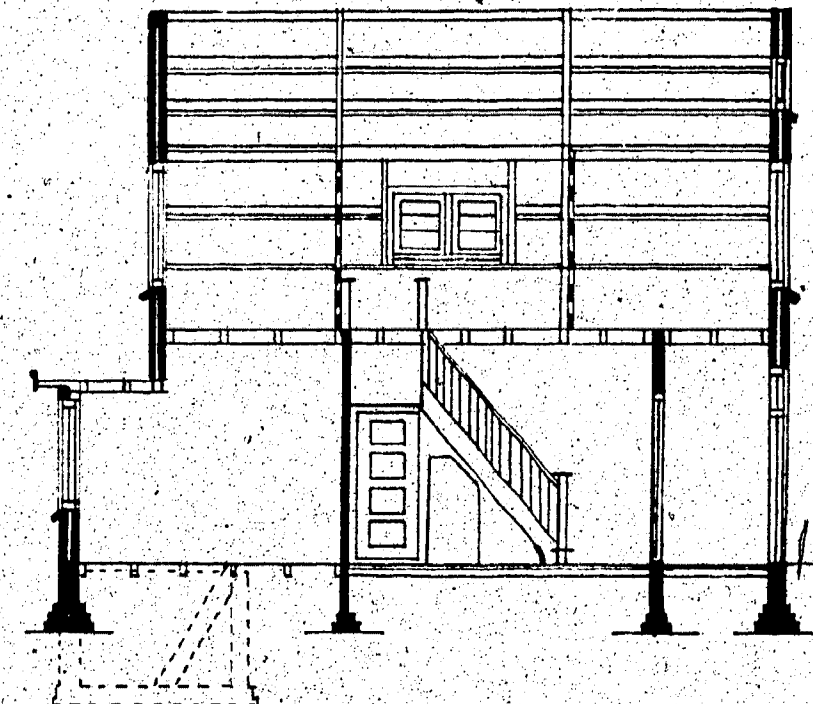


DOORSNEDE C.D.,

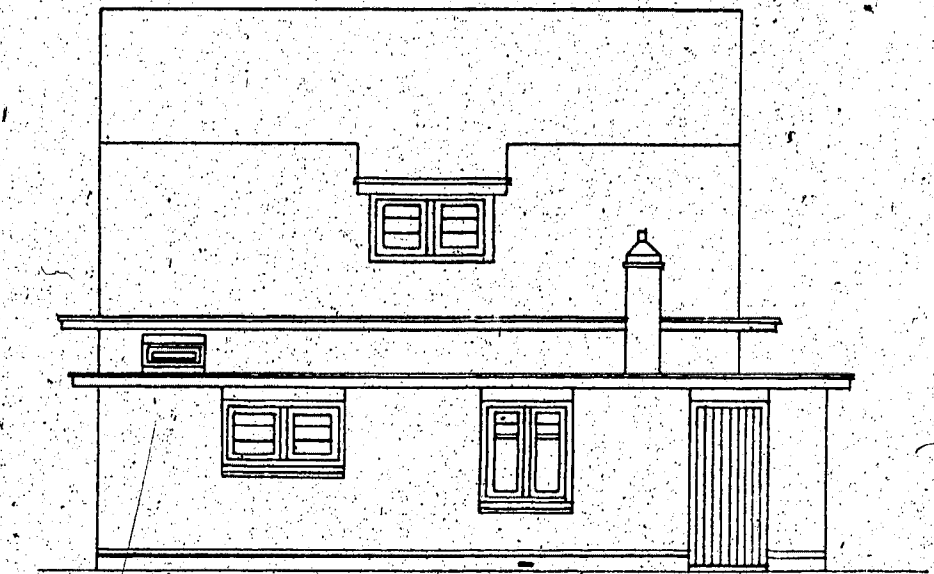


ZIJGEVEL,

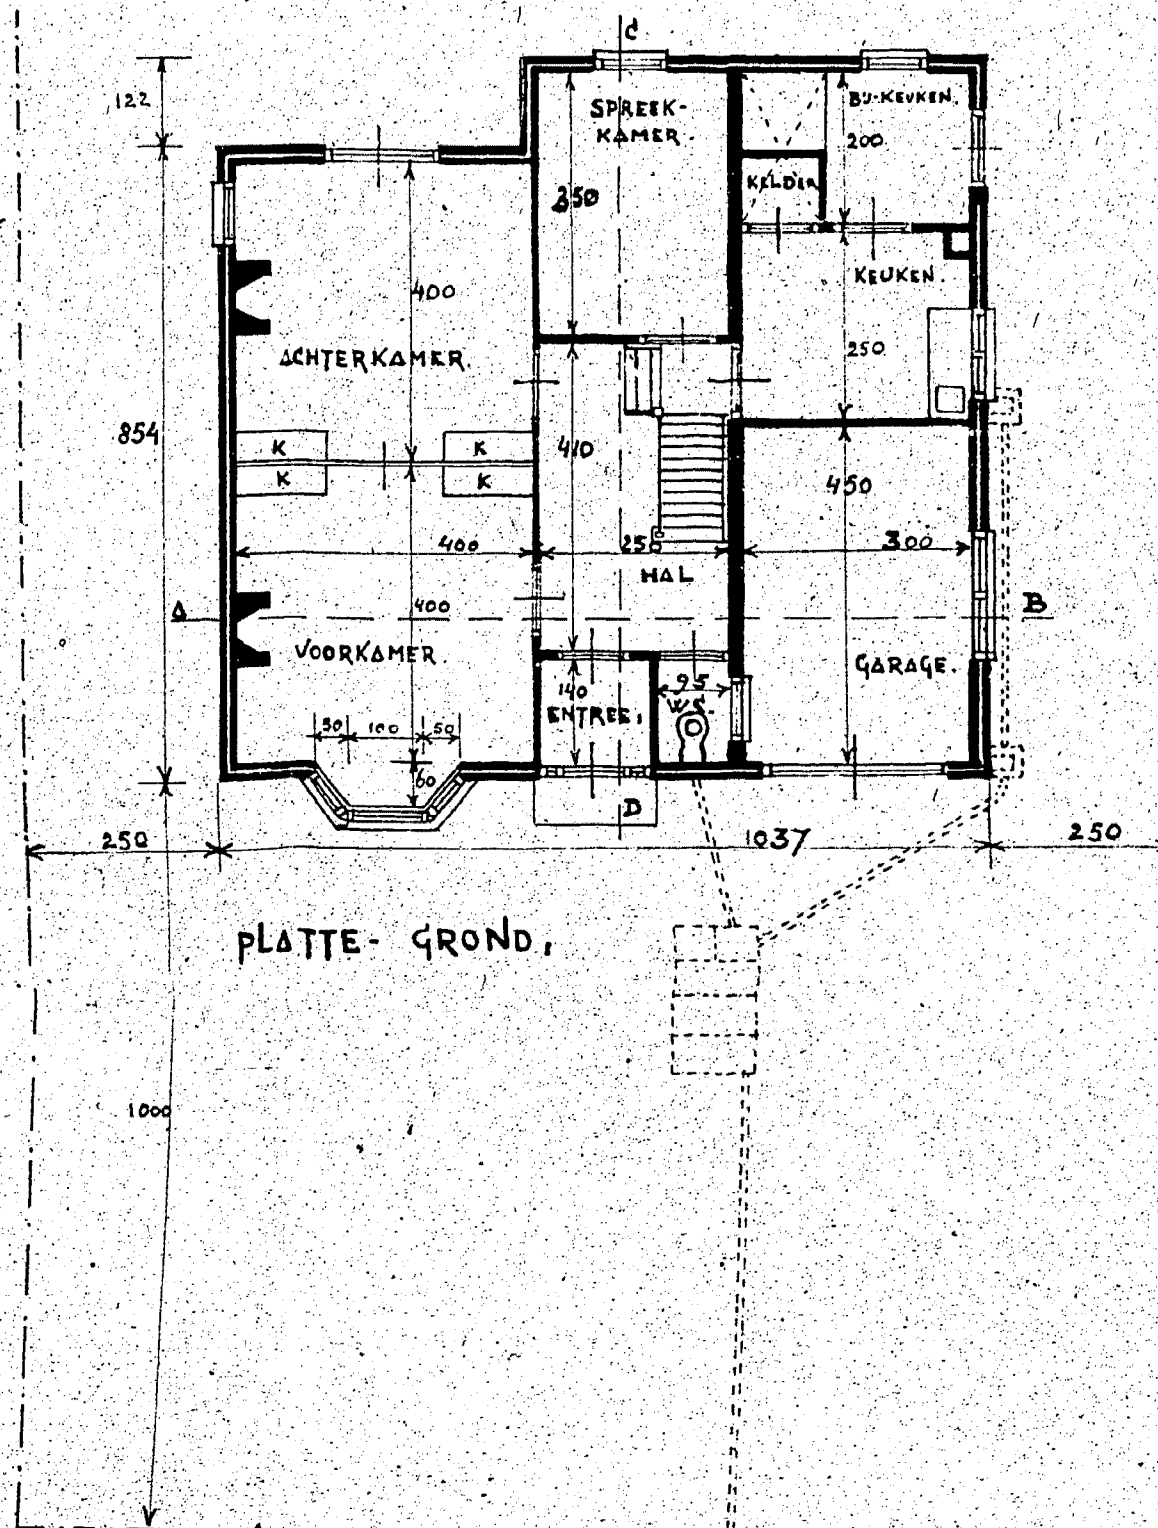


PLATTE-GROND,

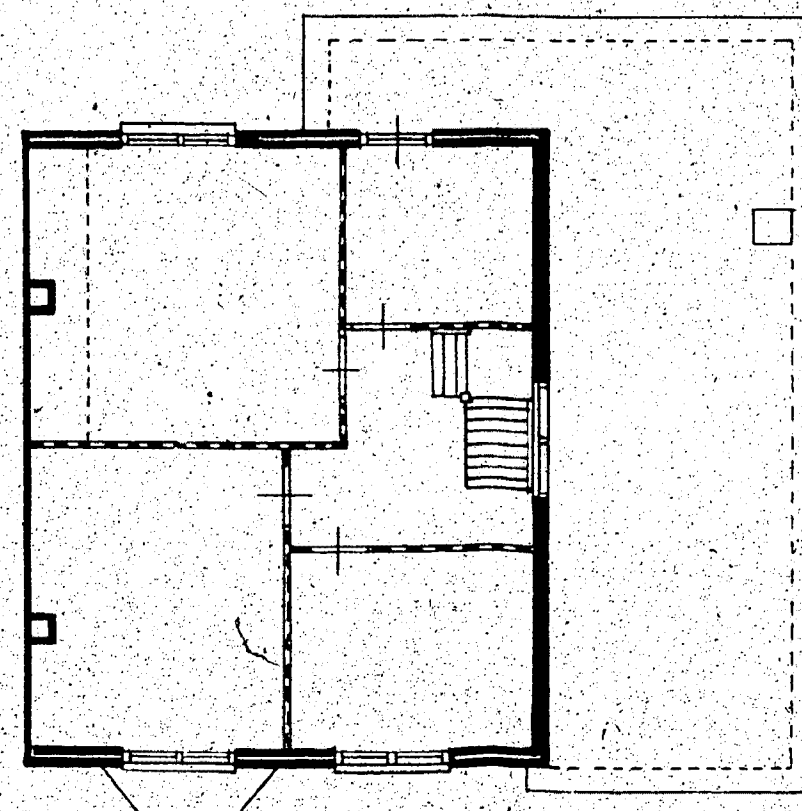

VERDIEPING,

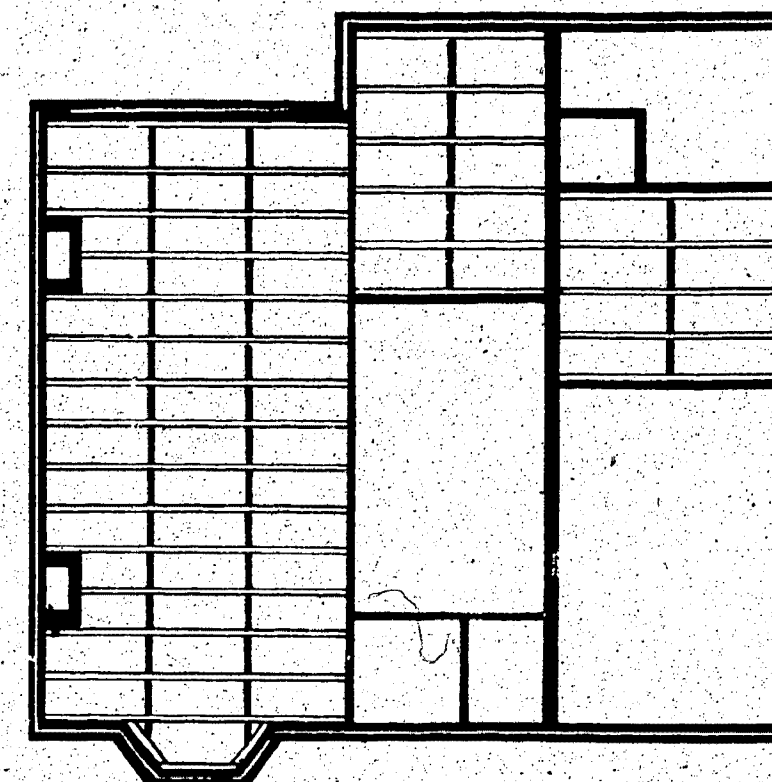

BALKLAAG,

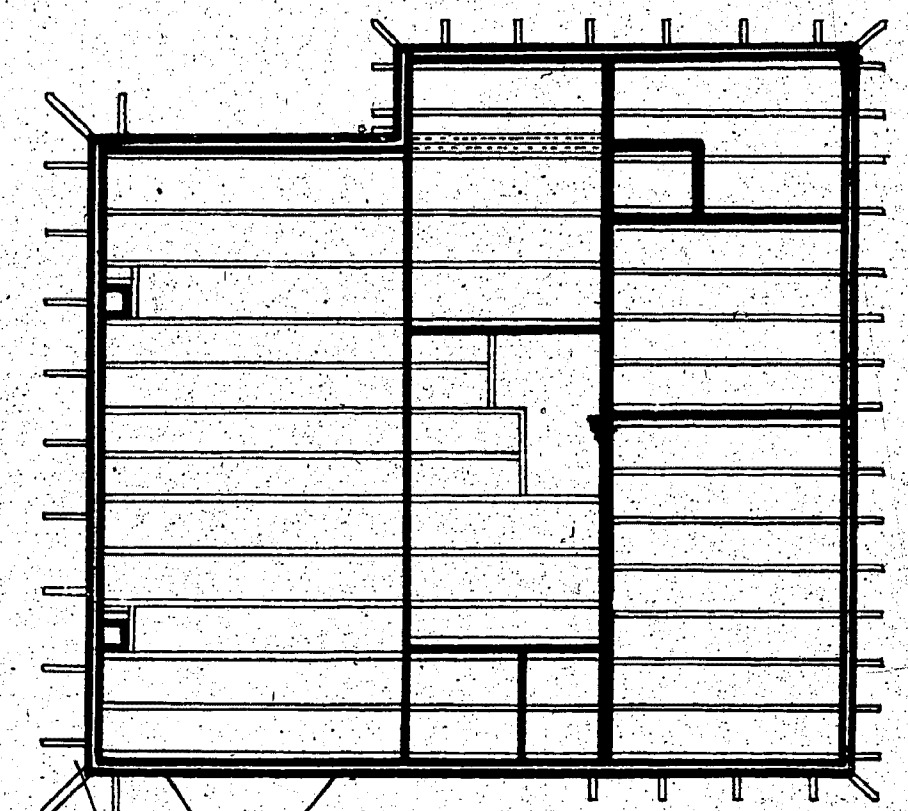

BALKLAAG,