


PLAN TOT HET BOUWEN VAN EEN WOONHUIS

VOR DEN WEL-ED-HE-VERSTRATEN


TE ROSENDAL

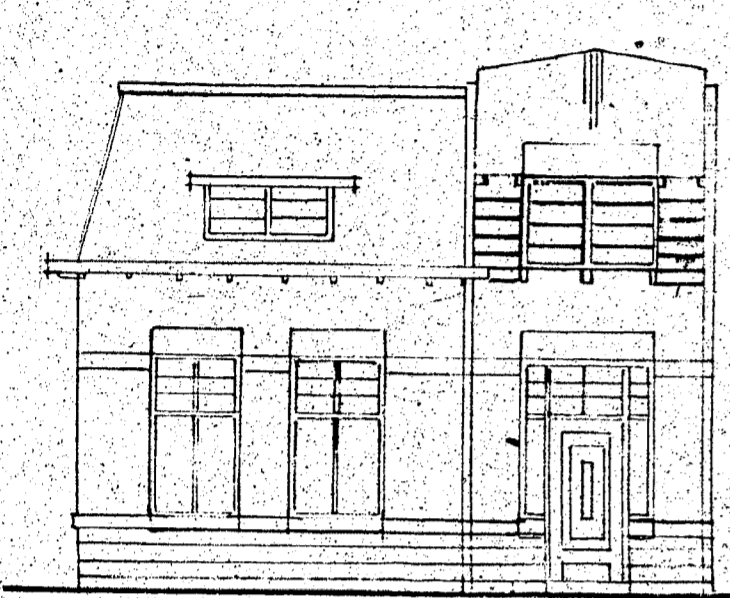


VORGEVEL




ACHTERGEVEL

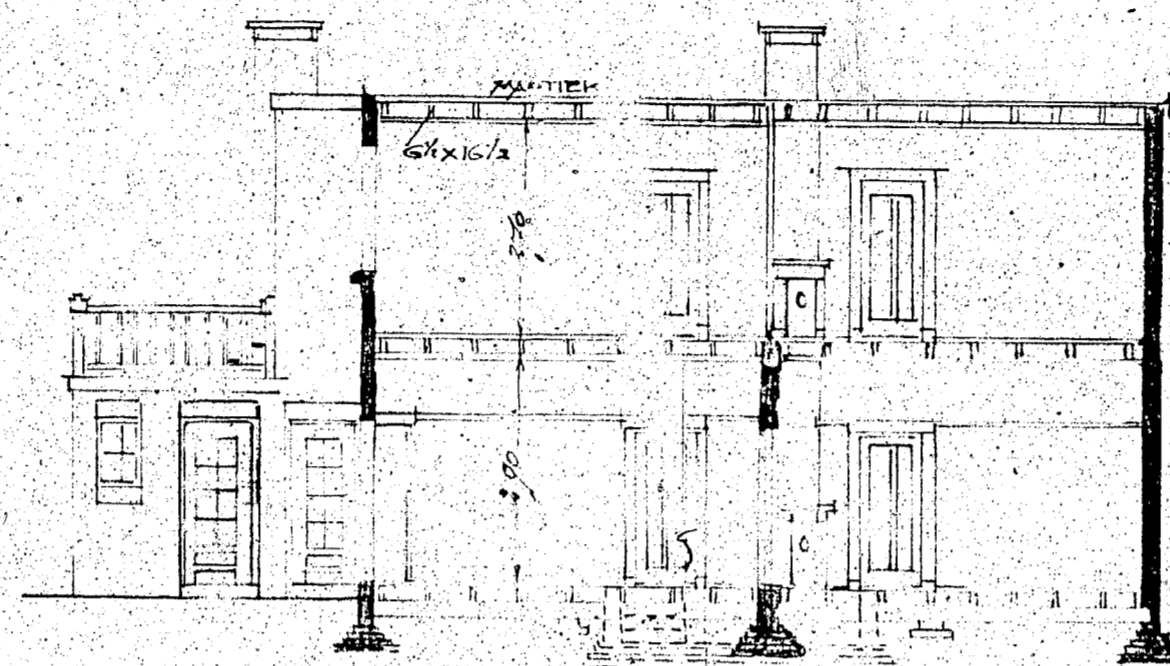


DOORSNEDE A-B

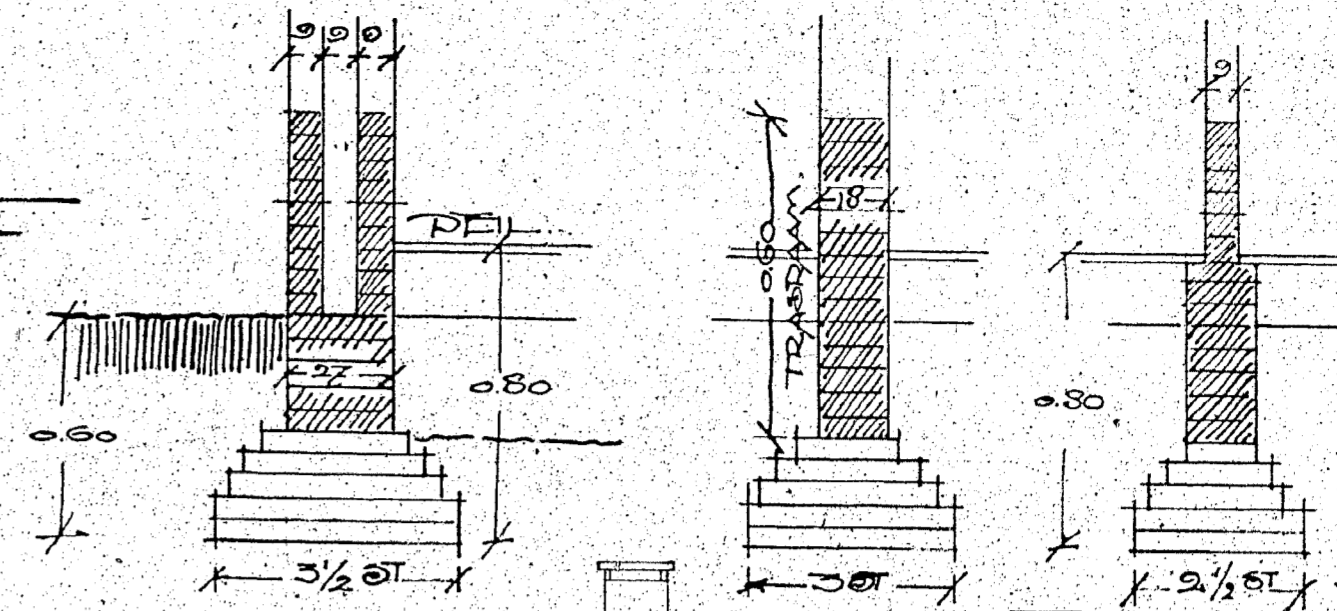


ZYGEBVEL

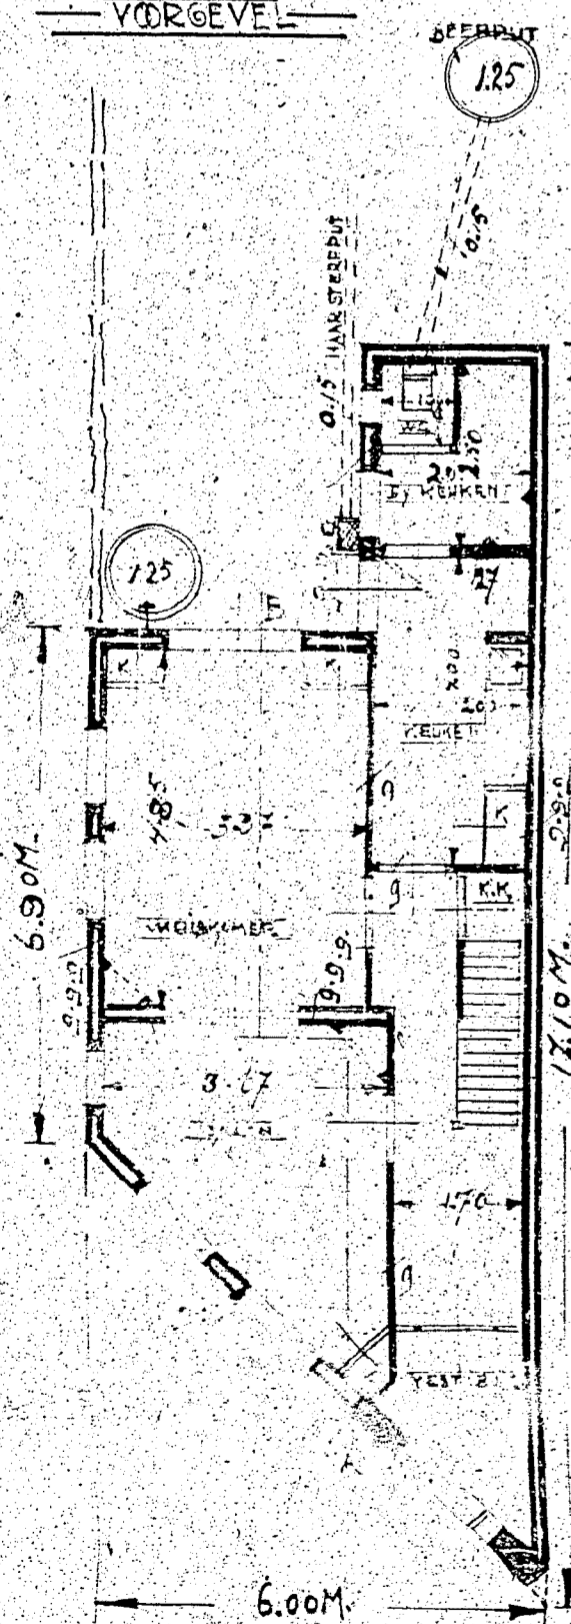



ZOLDERPLAN

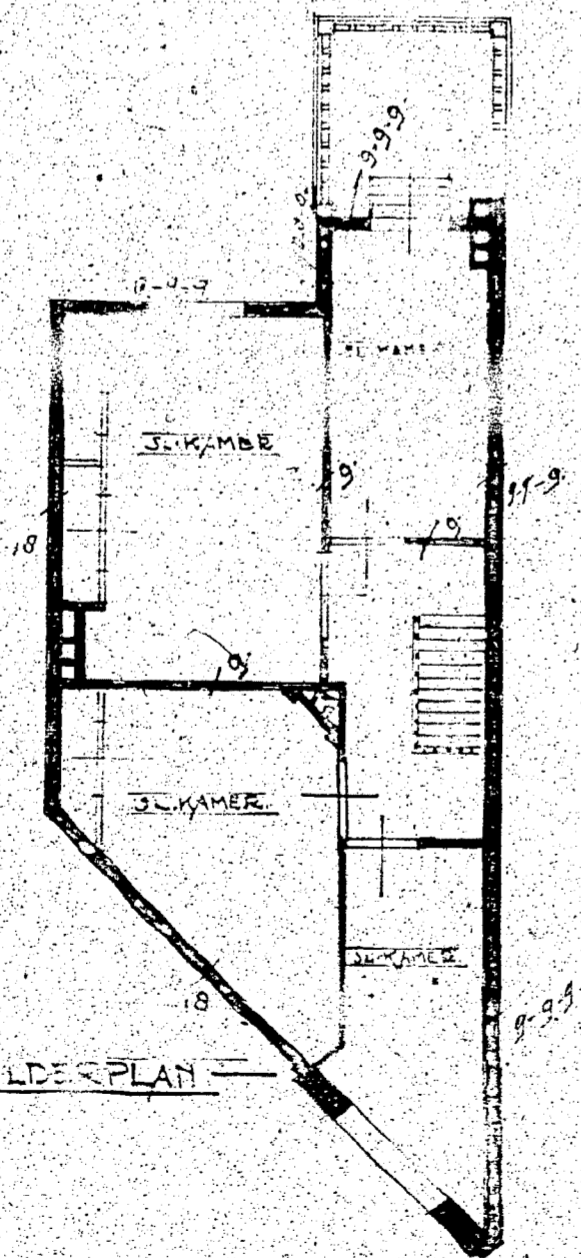

BALKEN-BEG-GROND

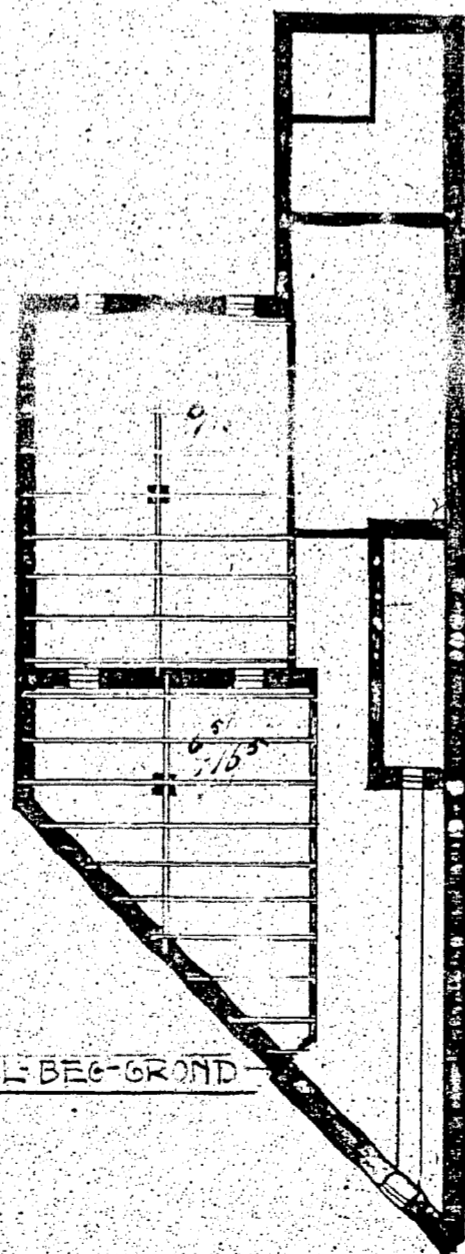

ZOLDER-BALKEN

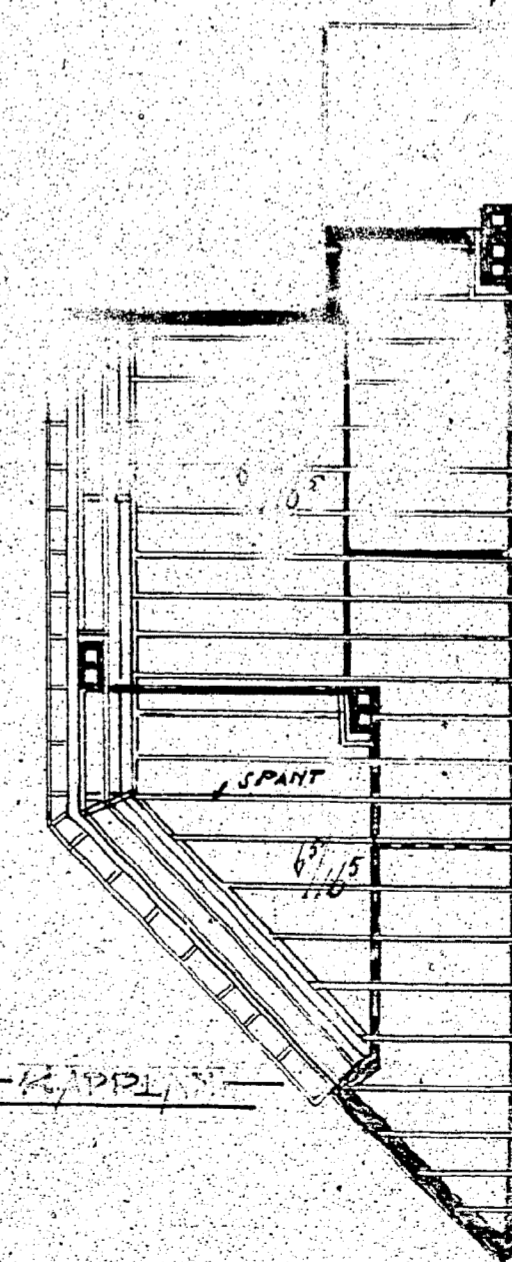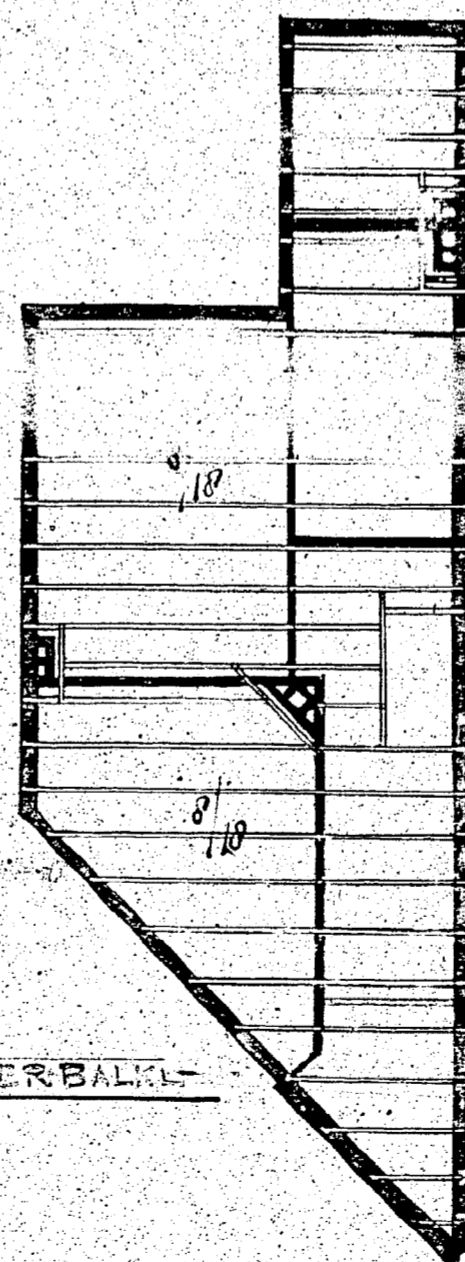

SPANT

OPPERVEL-BEG-GROND 65 M²
 HALVEOPPERVEL-ZOLDER 31 M² TOTAAL 96 M²
 INHOUD 62 X 5,80 = 359,6 M³
 " WC 1,2 X 0,80 = 0,96 M³
 INHOUD " " 360,56 M³

