


Voor. Gevel




D doorsnede A.B.

Schaal 1:100

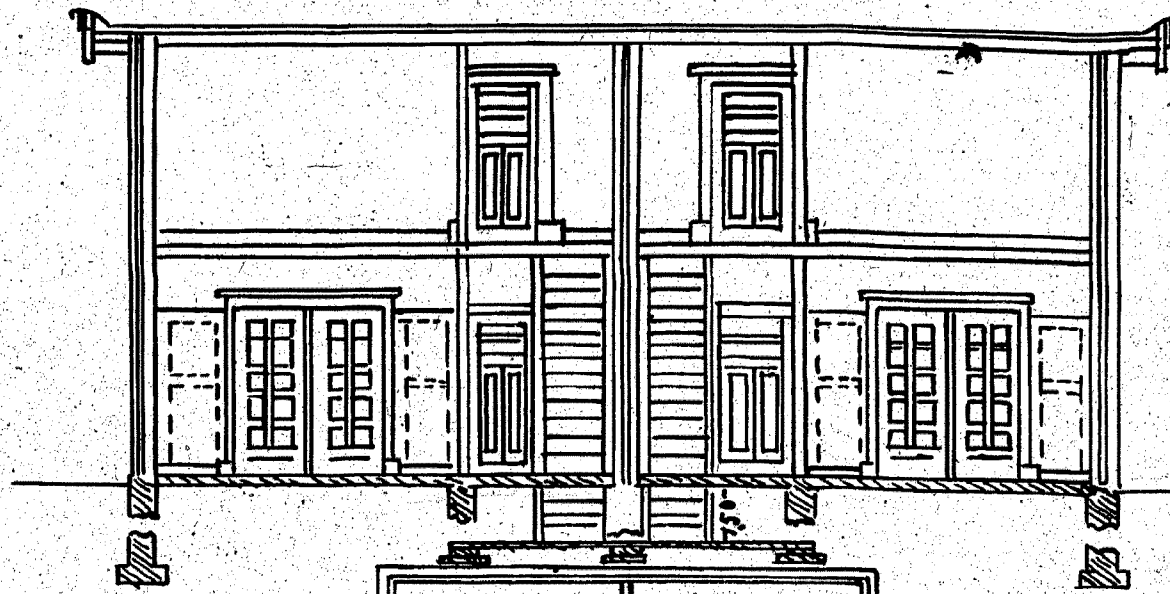


Achter. G. Gevel.

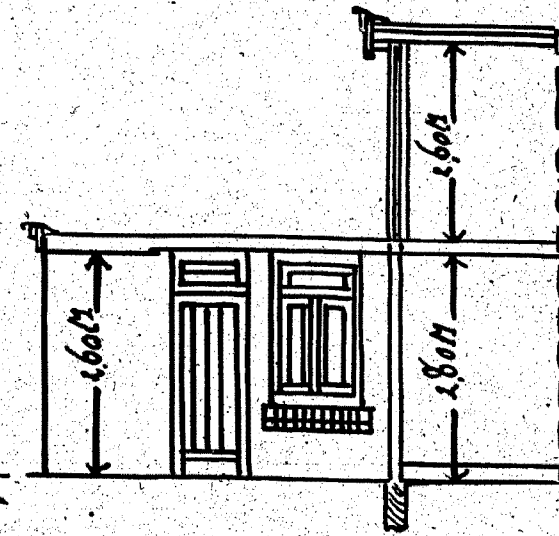


Ontwerp voor het bouwen
van twee woonhuizen aan de
Vincentiusstraat te

Rosendaal van rekening
van den Heer Prof. Lijksteijn
en den Heer J. G. M. Lijksteijn
aldaar. Rosendaal.


Augustus 1932.

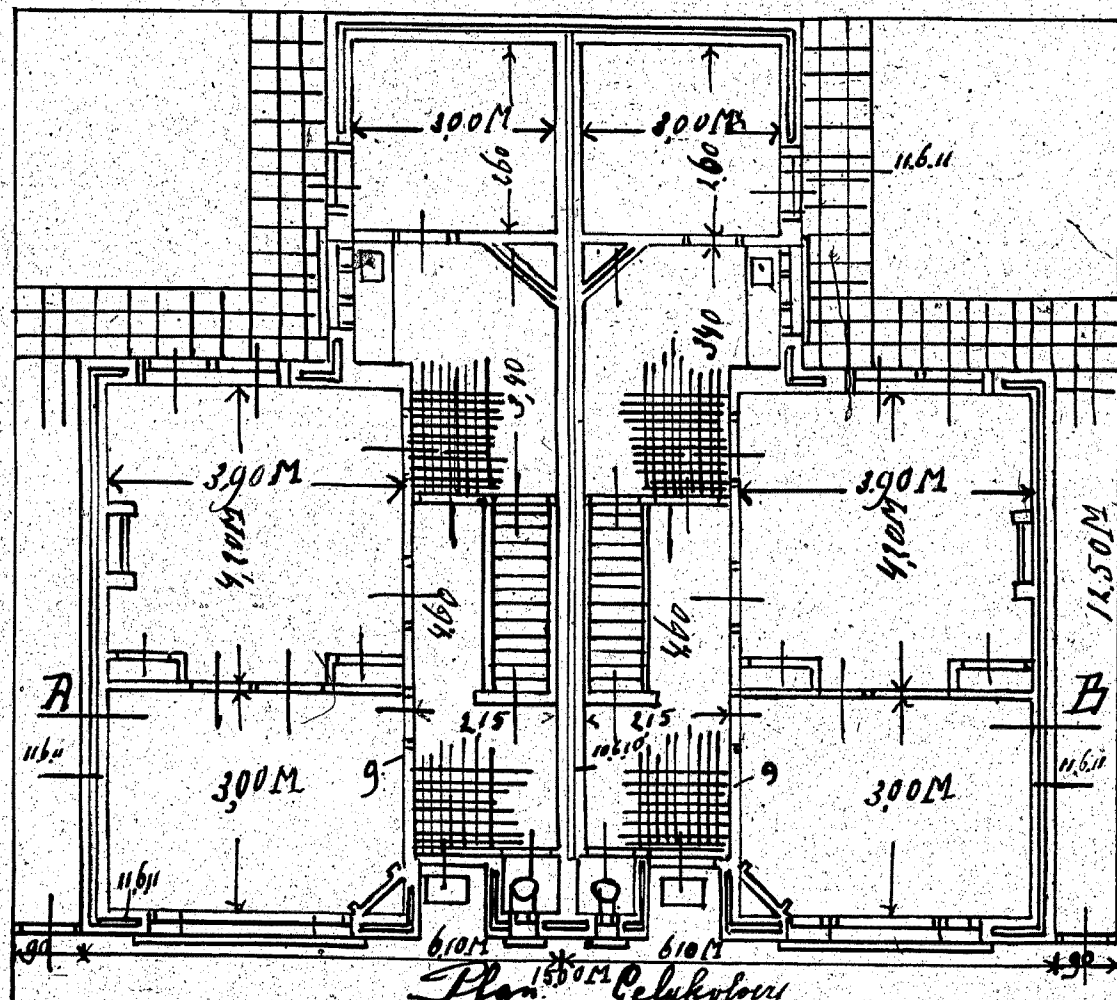

Plan Gelykloors

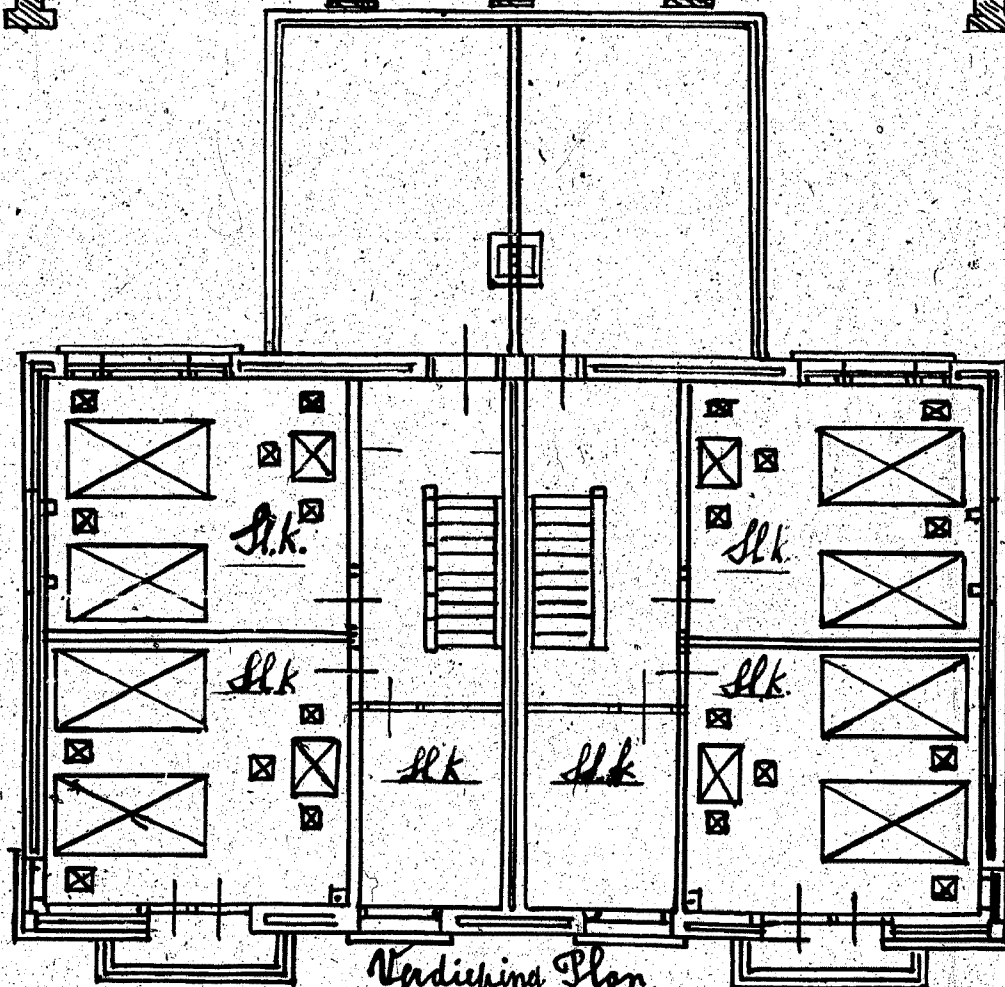


1ste verdieping Plan.

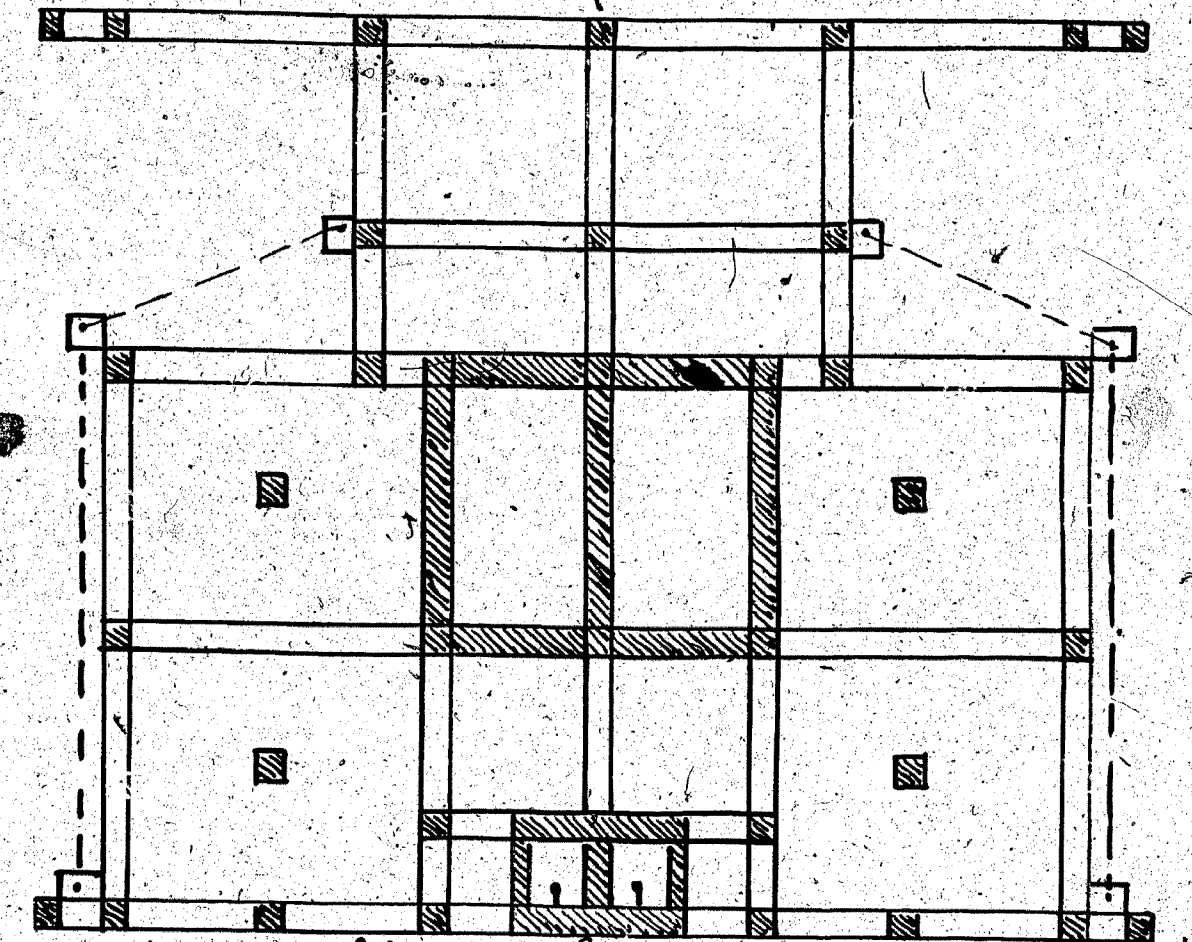


Schema der Fundering

Afvoerder.


Aanvoer.

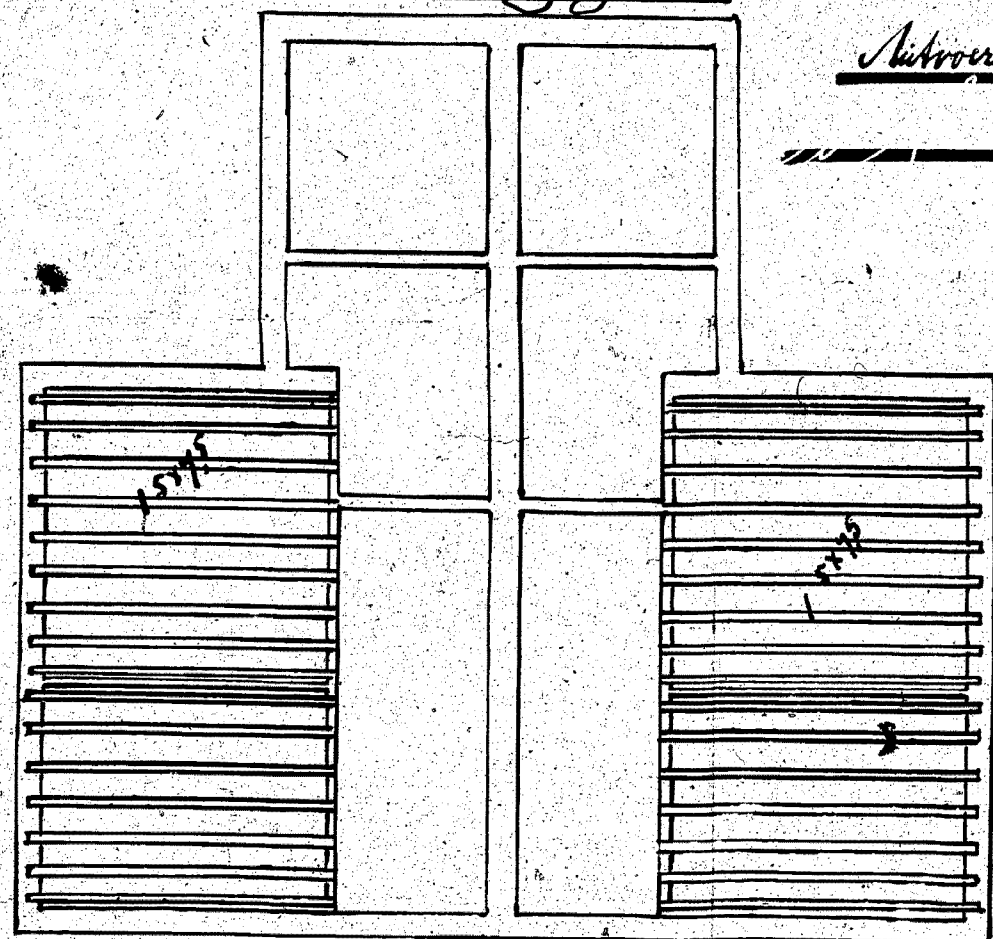

1ste. Balklaag

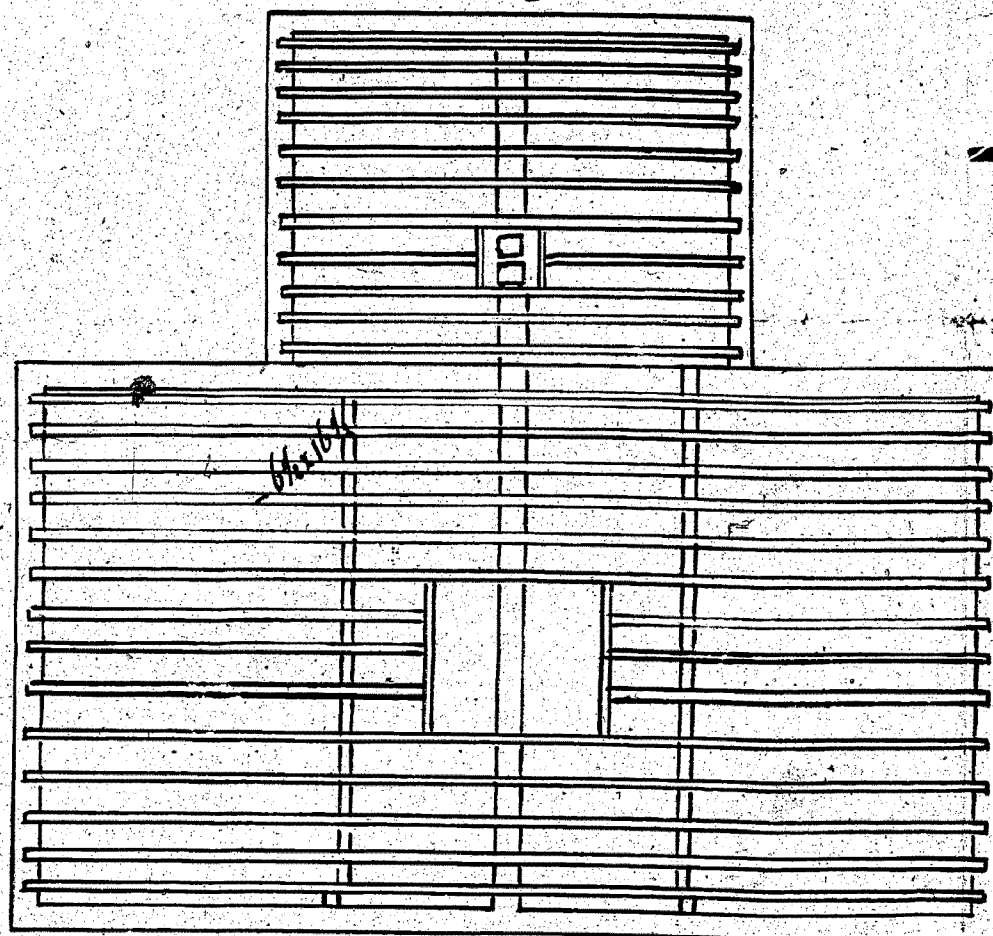

2de. Balklaag

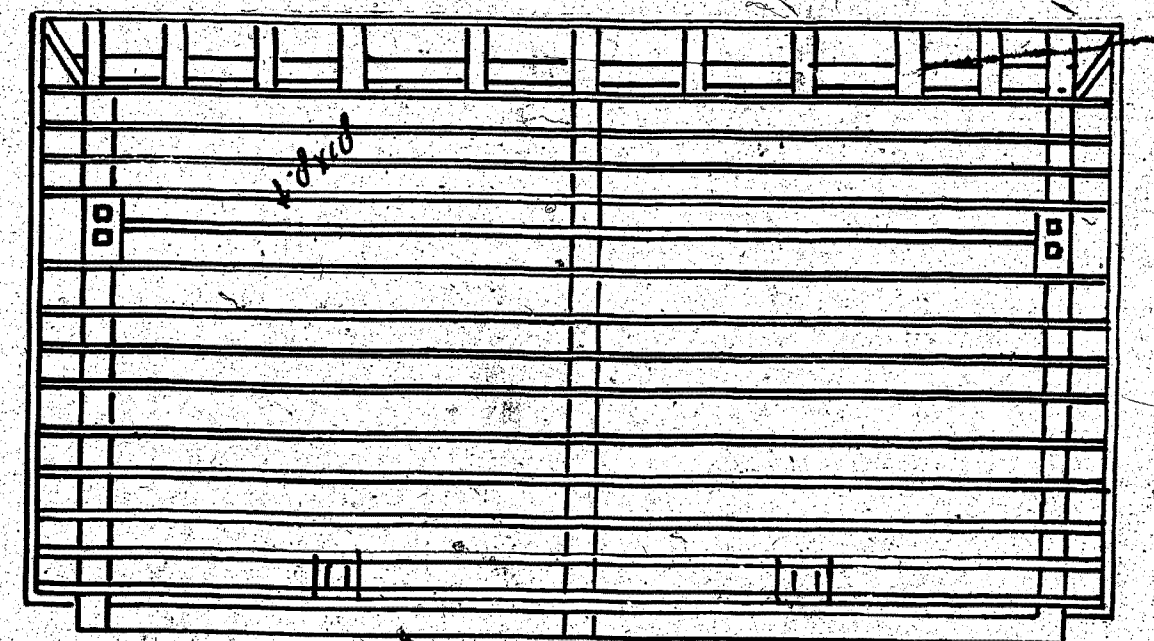

3de. Balklaag

VINCENTIUSSTRAAT 40-42
bnr: 1932/128
verg. d.d. 12 okt. 1932