


Wouweag 5-7
 bnr: 1936/92
 verg. d.d. 20 mei 1936



VOORGEVEL

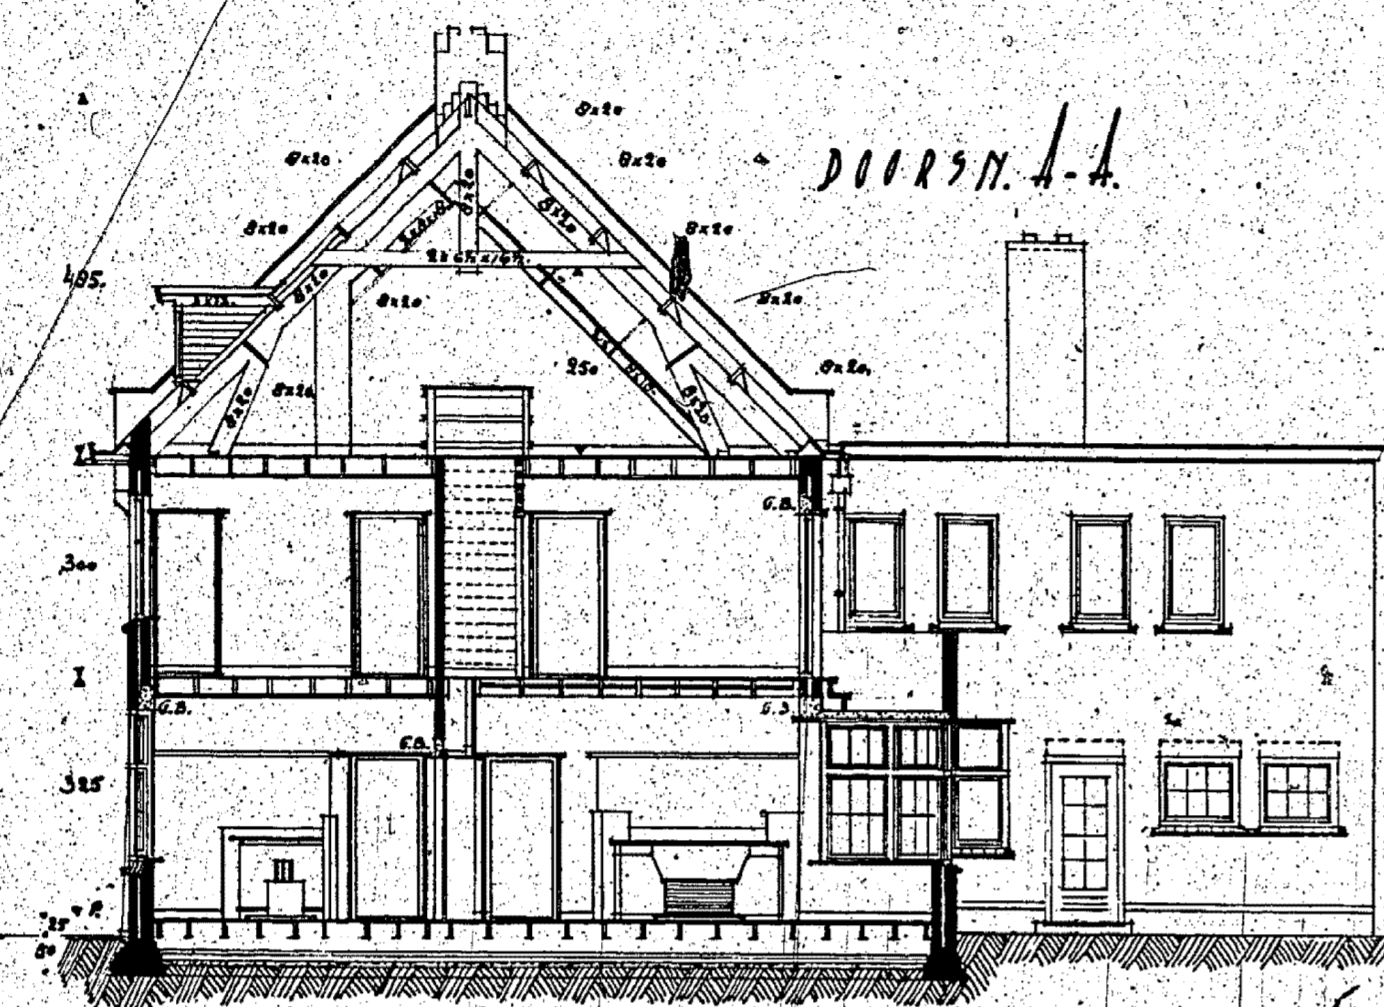


DOORSN. A-A




ACHTERGEVEL



RECHTER ZYGEVEL

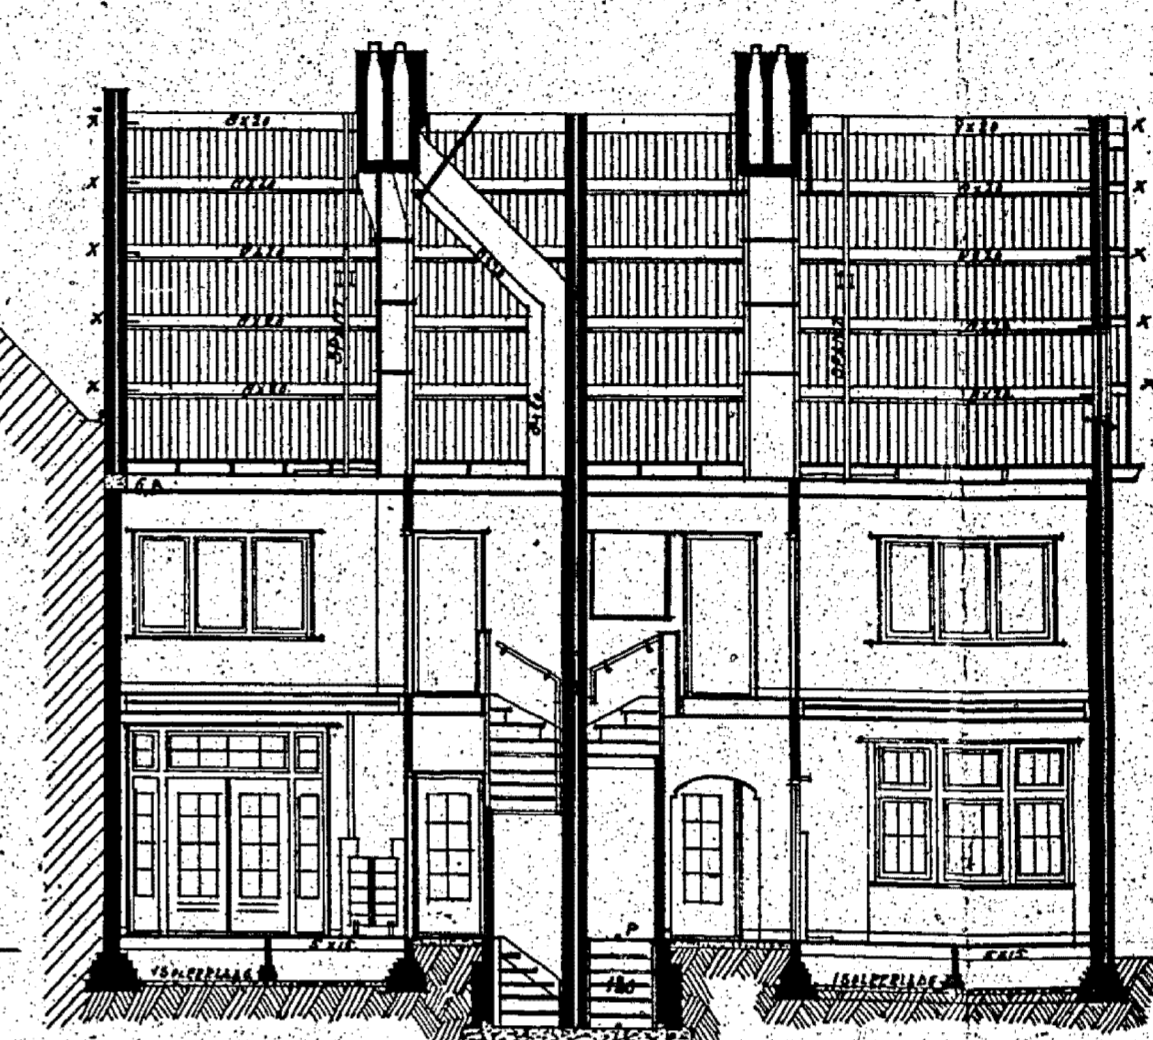


DOORSN. B-B

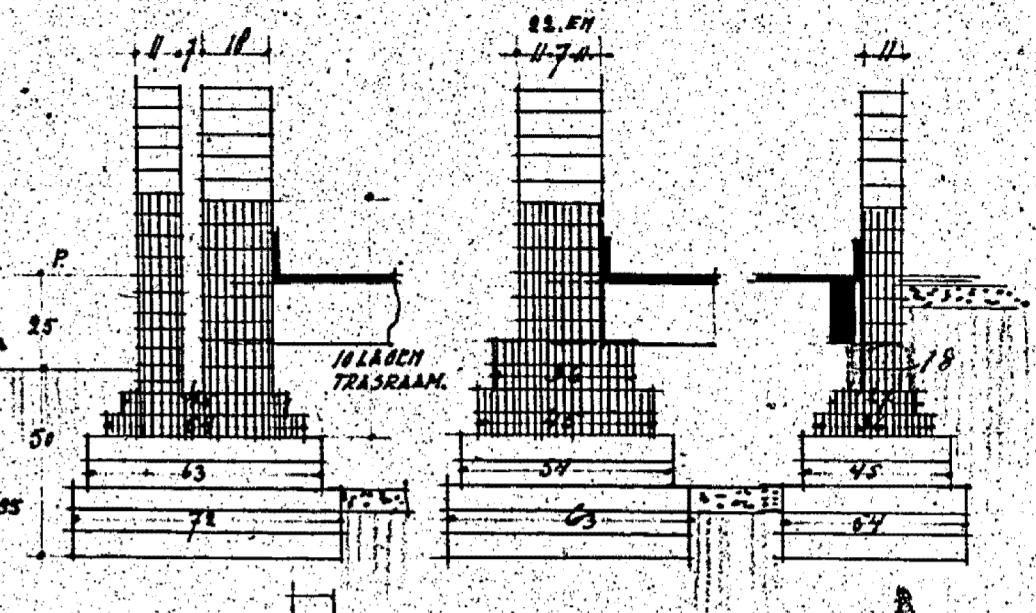


FUNDERING DETAIL?
 SCHAAL 1:20


KELDERDOORSN.

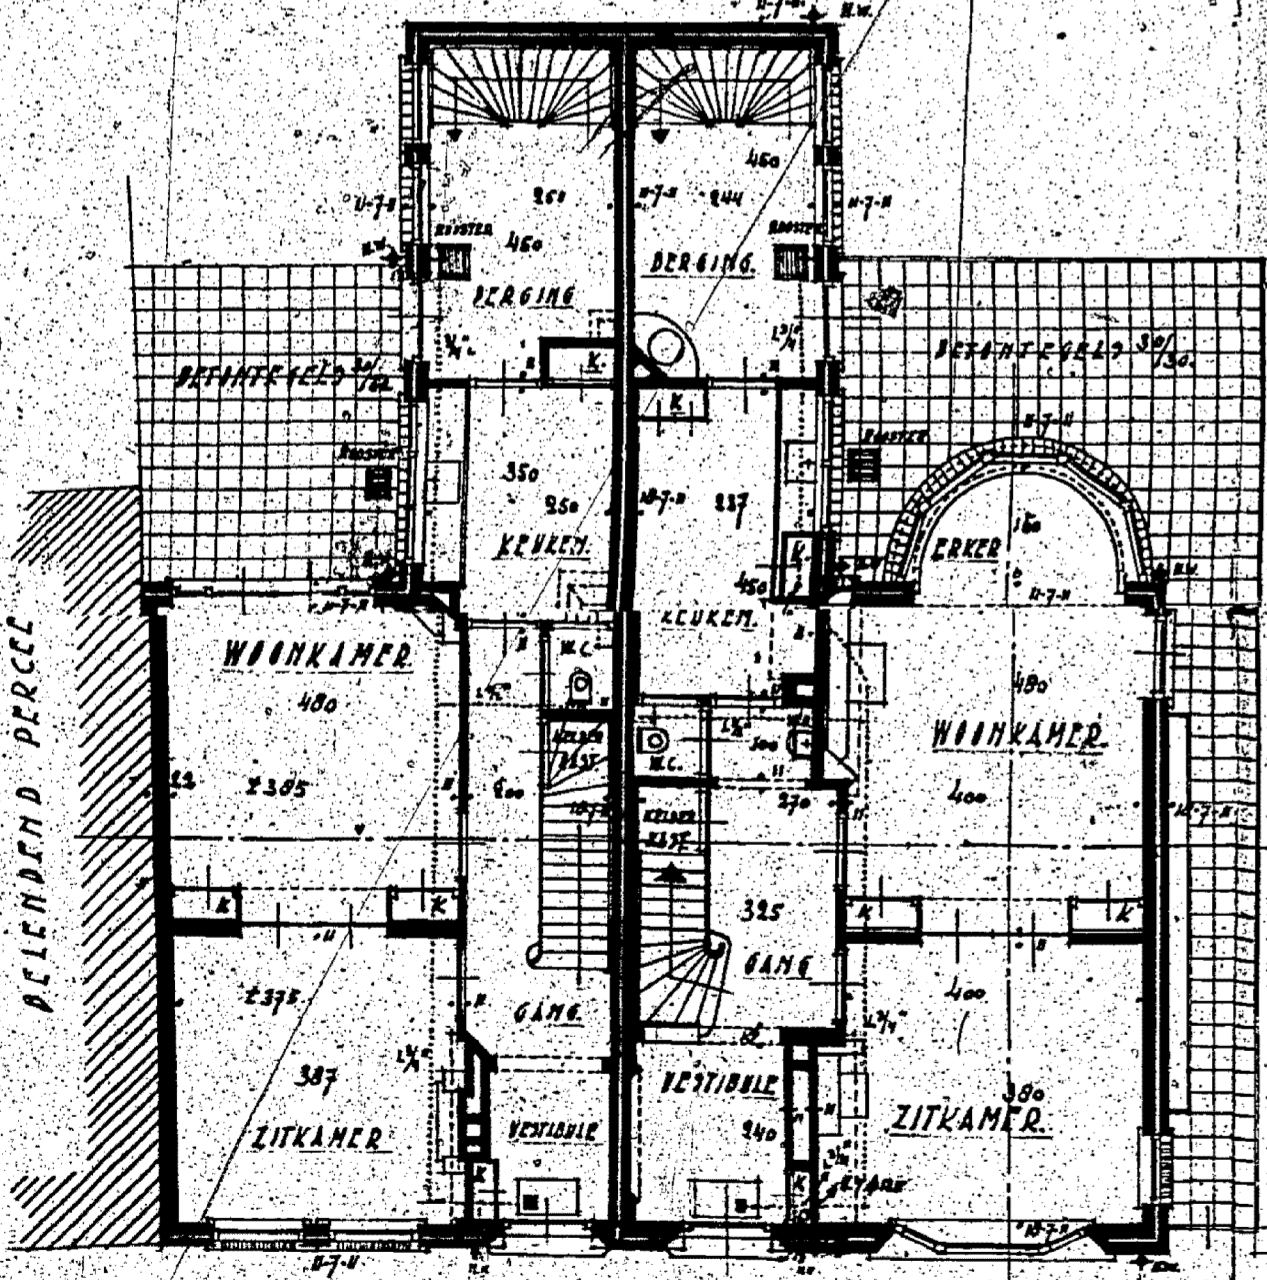


WONHUIS A
 WONHUIS D
 DE GANE GROND

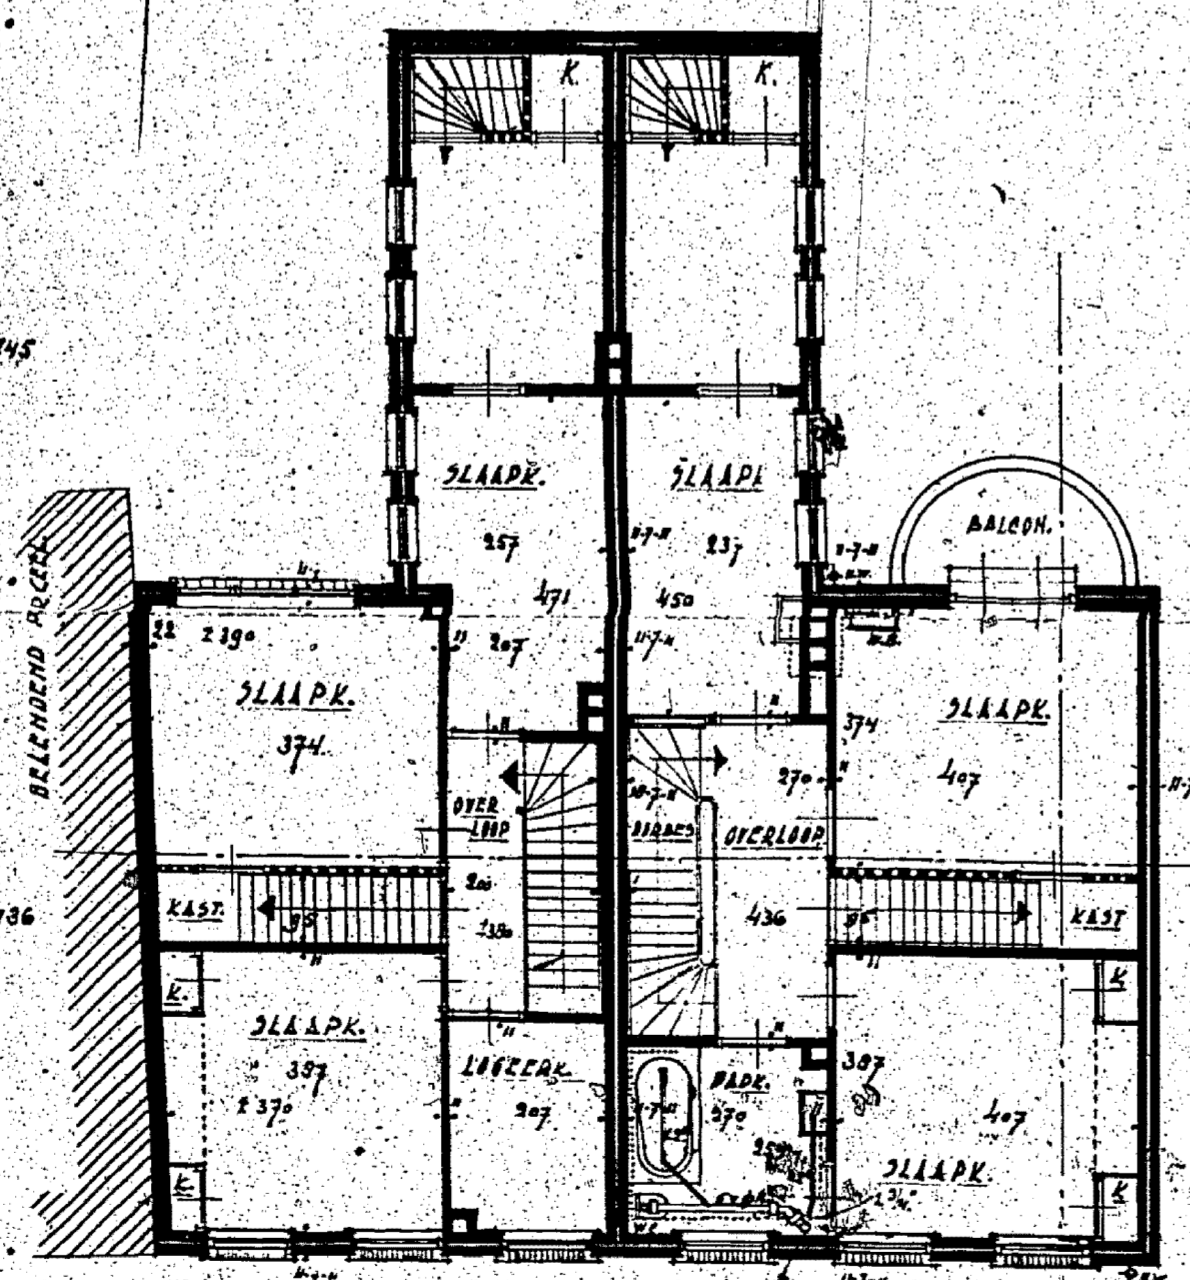

VERDIEPING

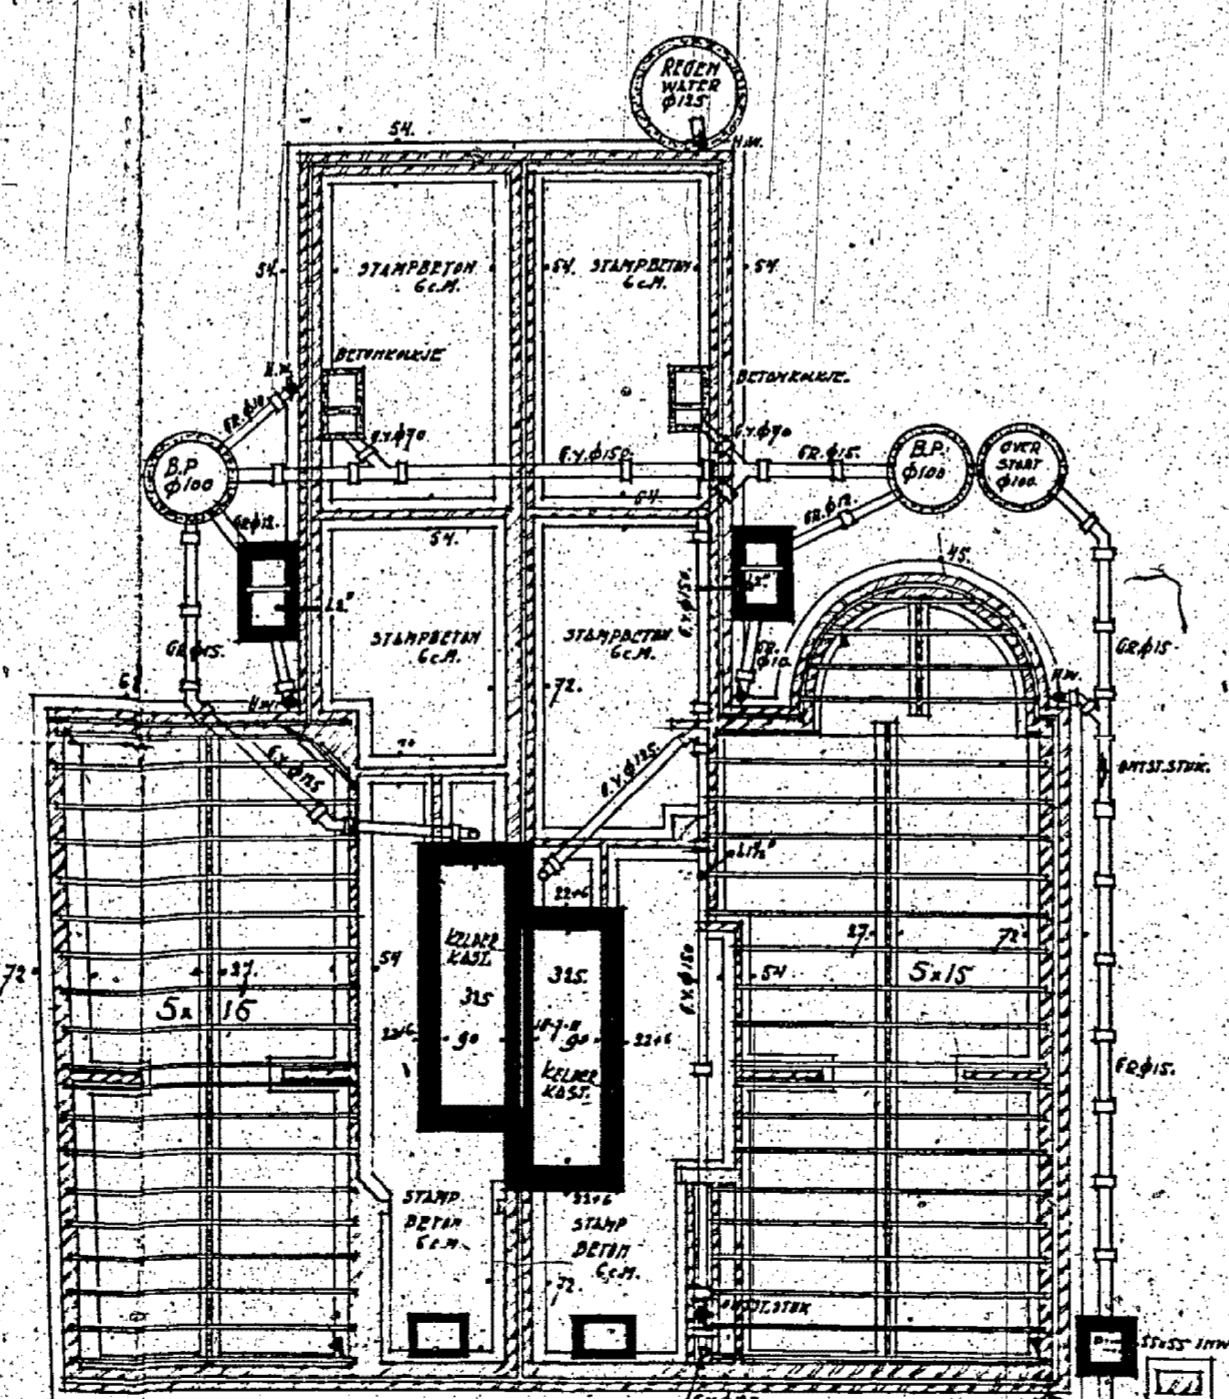


FUNDERING-RIOLERING EERSTE BALKLAAG

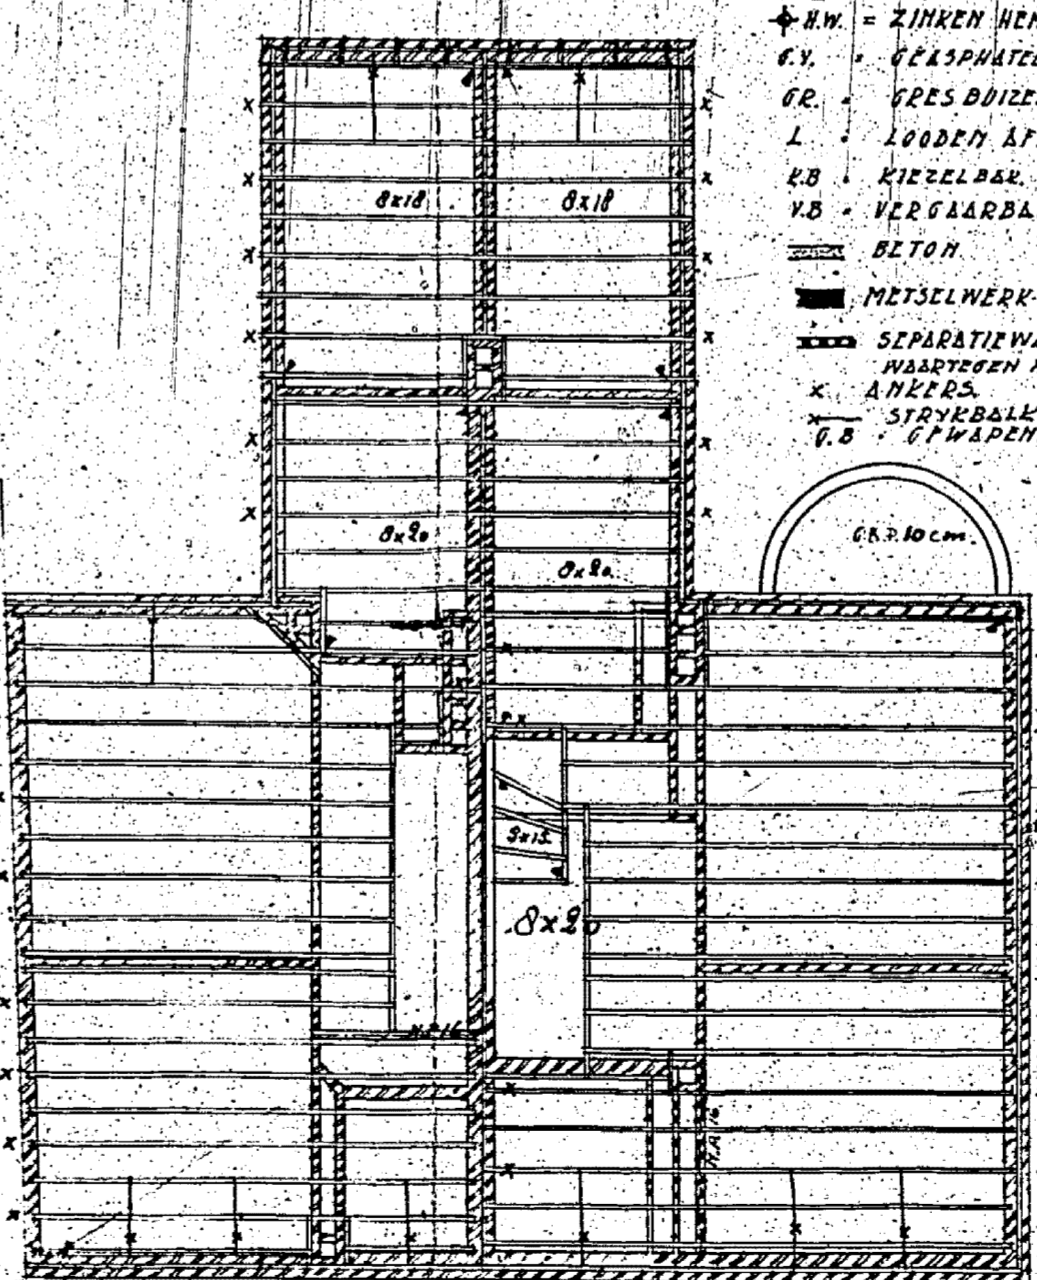


TWEEDE BALKLAAG

VERKLARING

- L. LOPEN WATERLEIDING
- W.M. ZINKEN WERELWATER AFVOER O.M.
- G.V. GESPUNTEERD GIETVEERD LEIDINGEN.
- G.R. VRES. DRIJEN.
- L. LOODEN AFVOER.
- K.B. KIEZELBAK.
- V.B. VERGAARBAK.
- BETON.
- METSELWERK VAN BAKSTEEN.
- SEPARATIE WANDEN VAN 'S.
- WAARTEGEN HERACHTPLATEN VAN 'S.
- K. ANKEREN.
- STRYKBALKANKERS.
- V.B. OPWARDEDE BRYNBAK.

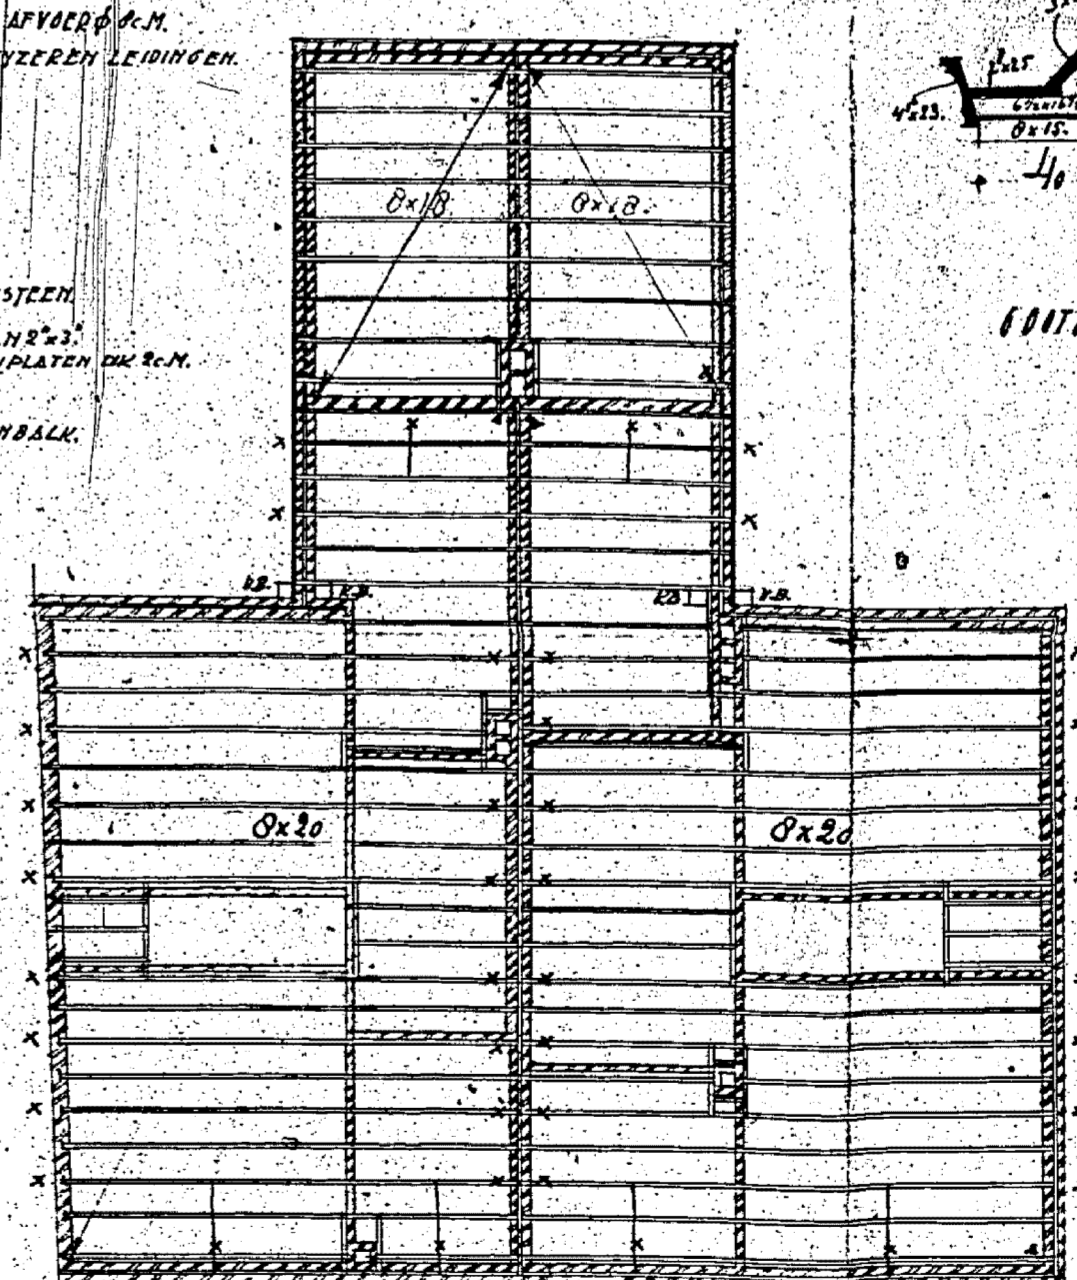


DERDE BALKLAAG

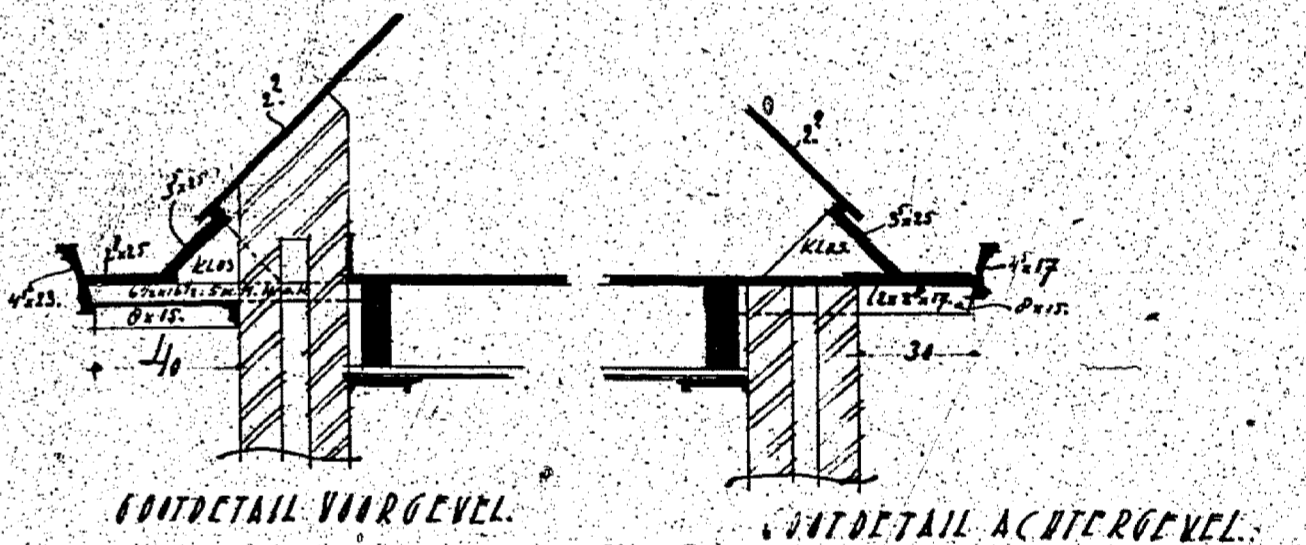

VOETDETAIL VOORGEVEL.

VOETDETAIL ACHTERGEVEL.

DETAIL PLATTER-DEUR.

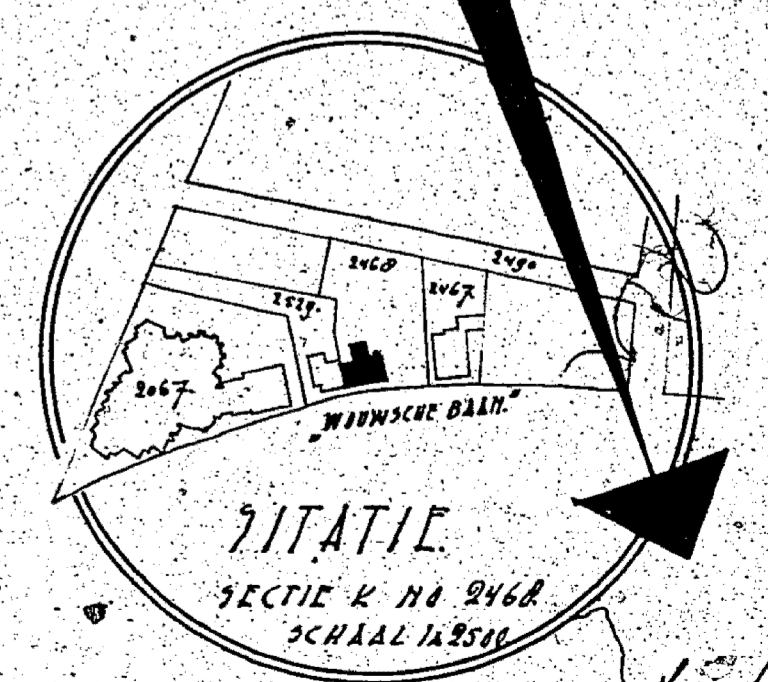

SITATIE
 SECTIE K NO 2468
 SCHAAL 1:2500