



PLAN-HET-VERBOUWEN-EN-RESTAUREREN-VAN-EEN-WOONHUIS-TE-WOUW.  
 VOOR-REKENING-VAN-DEN-HEER-J. MOUWEN-ALDAAR

SCHAAL 1:100.


6825

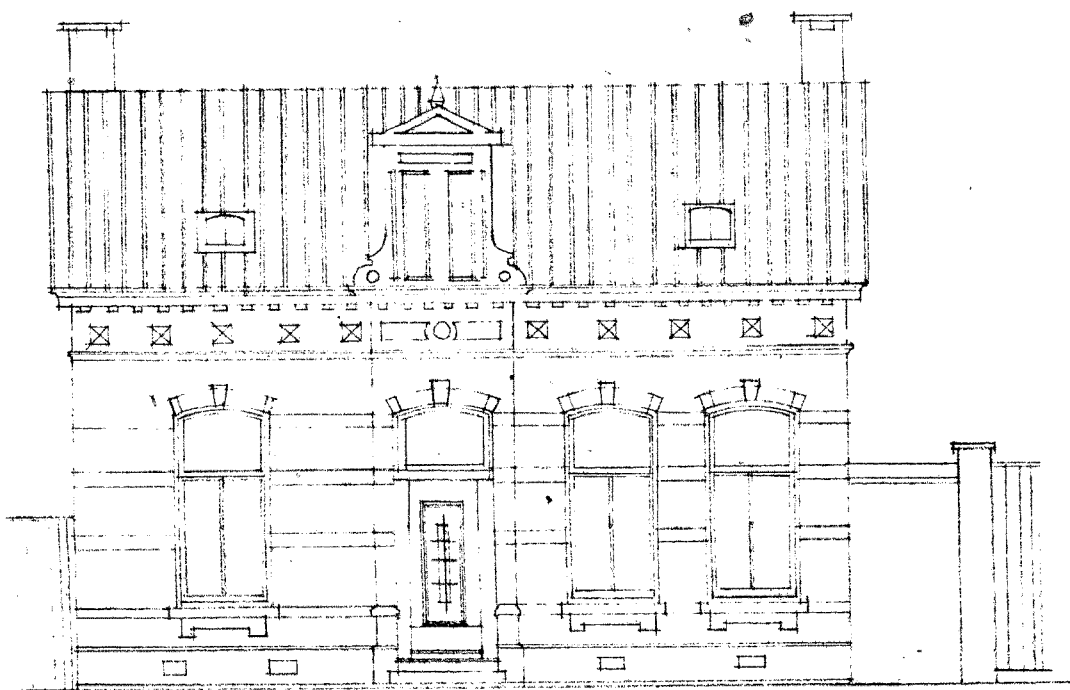


AANZICHT VOORGEVEL

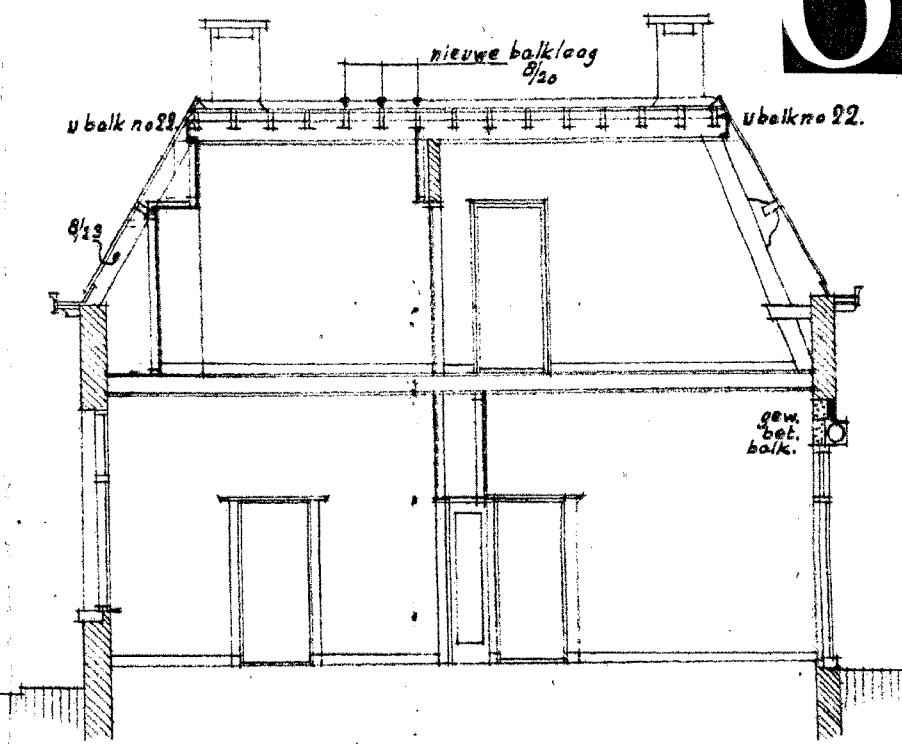

DIERSN.

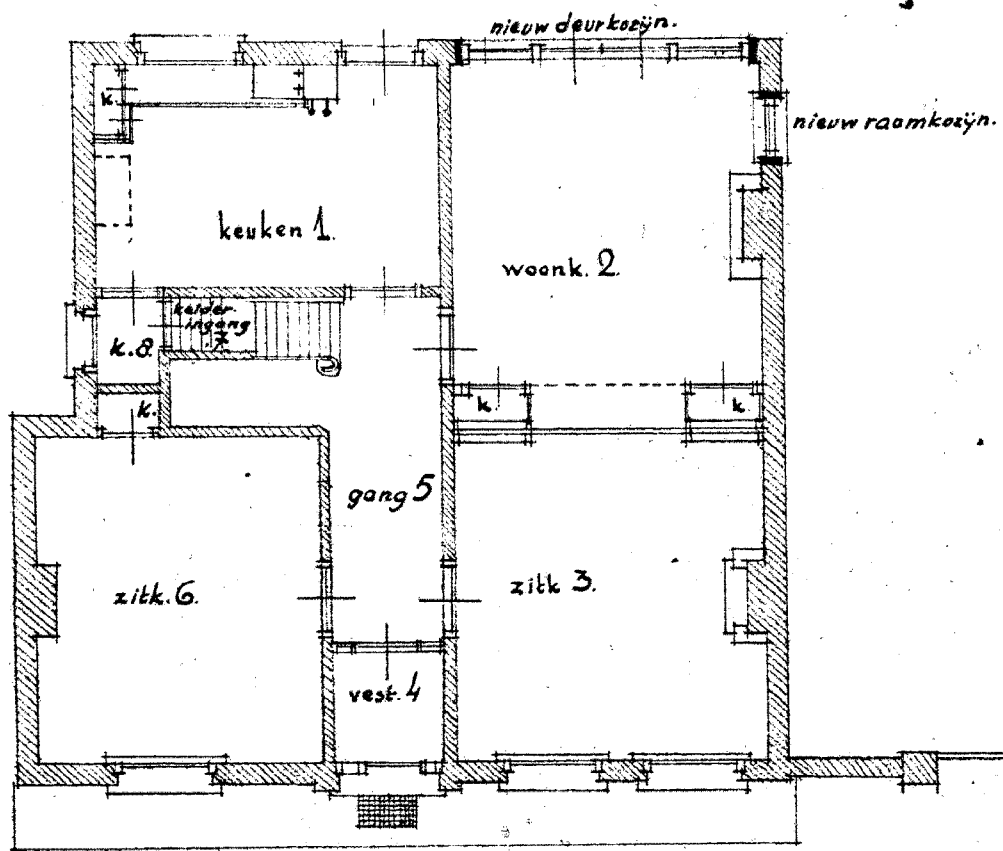

BEGANE GROND.

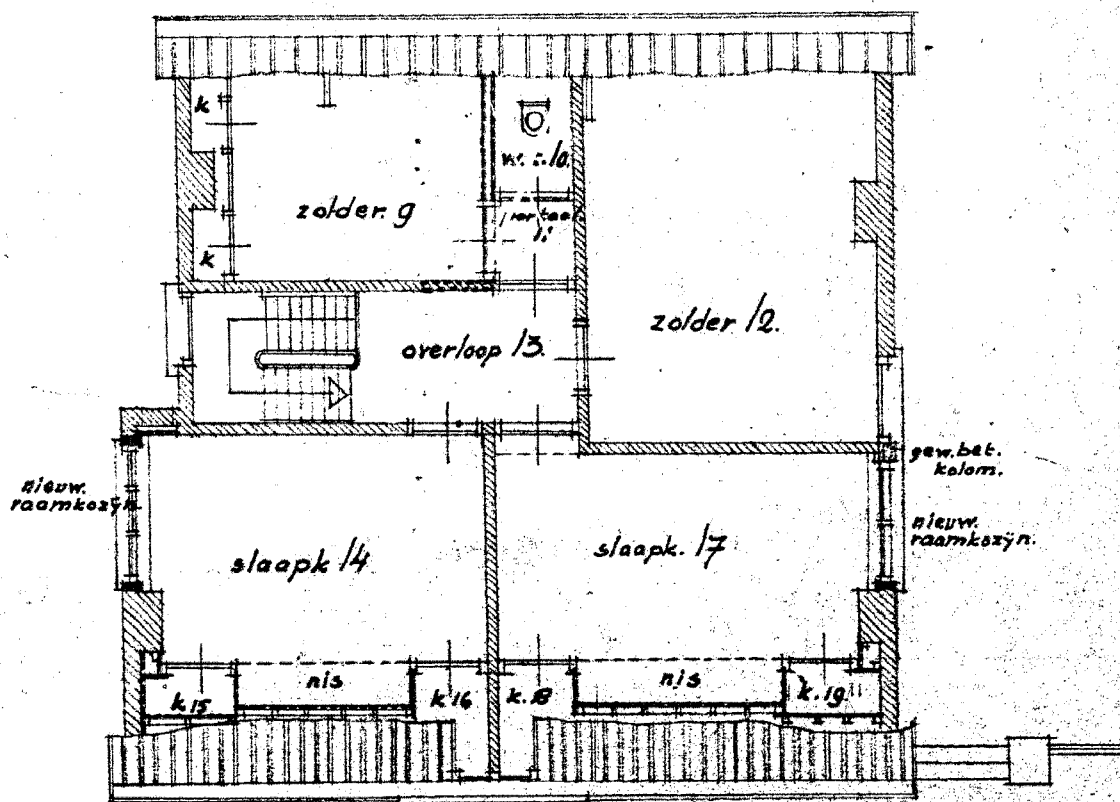

VERDIEDING.

Arch. Bureau Hurks.  
 Roosendaal 8 Mrt 1939.