


PLAN VOOR HET DOORVEN VAN EEN VOORHUIS VOOR DEN WELD. HEER SIEBELINK SCHAAL 1:100.....

7159

TE VOOR...
VERKLARING:
x AMERS
x STYKANKERS
x DICKEERING
x ZIJNEN AFVEERD...
x VIND VAN GIPSPLATEN
x GARD. BETONBANK

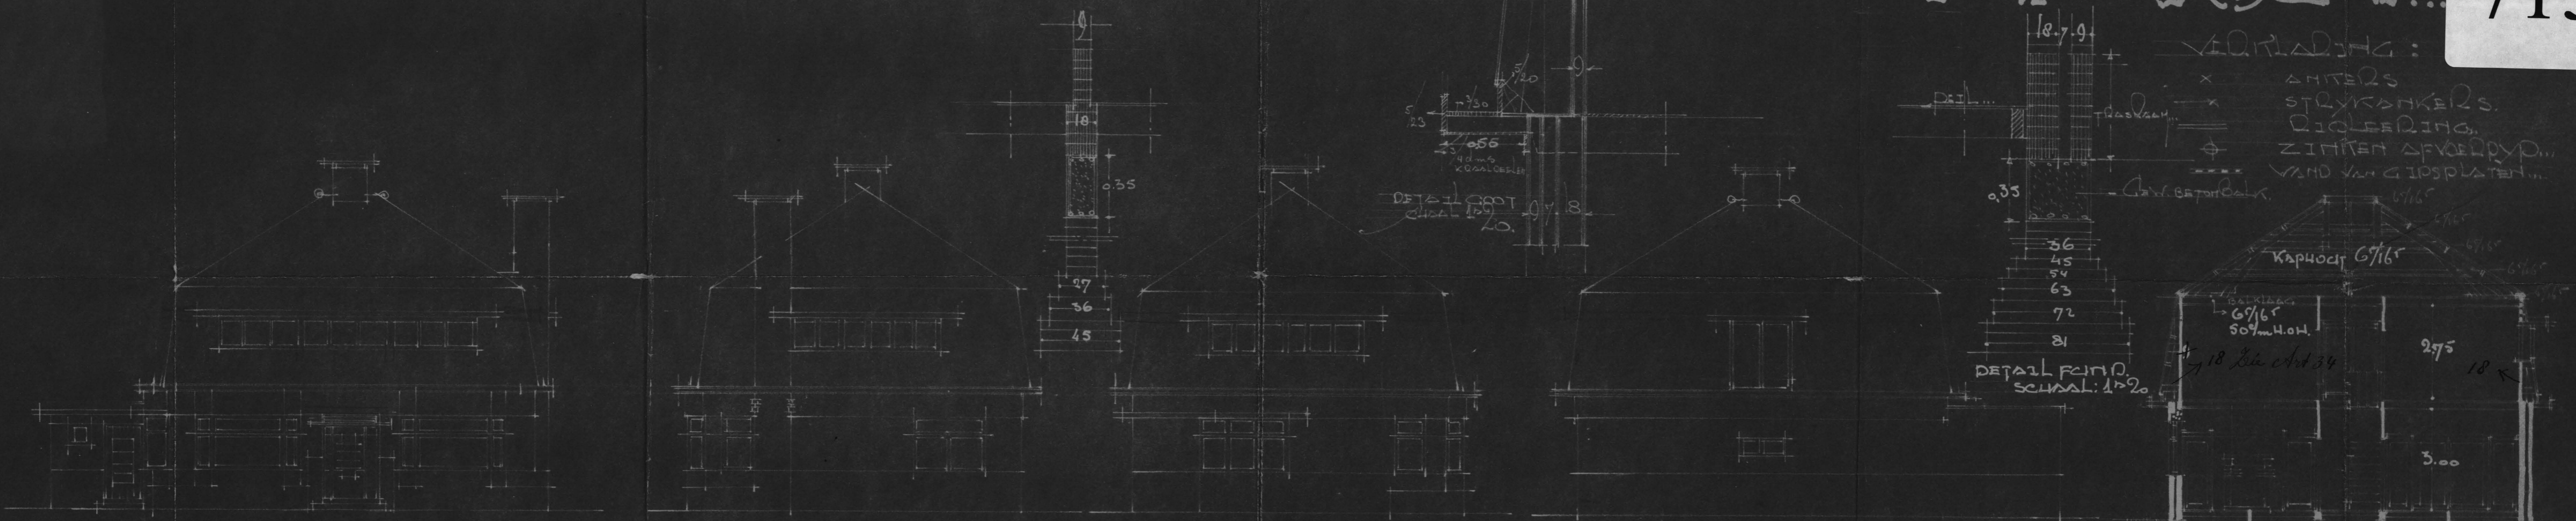


VOORGEVEL...


ZYGEVEL [RECHTS]

ZYGEVEL [LINKS]


ACHTERGEVEL...

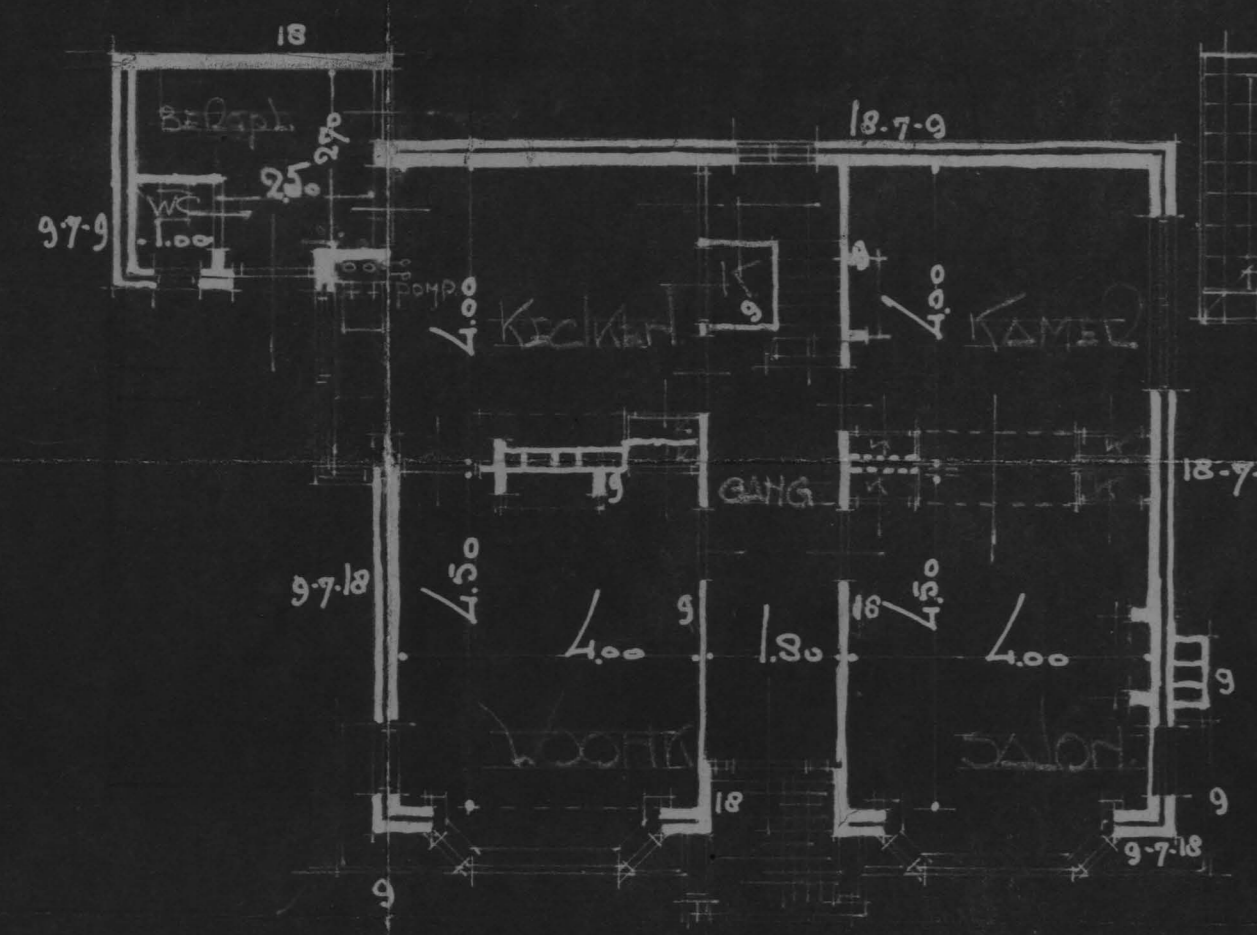


DIE GROOND...

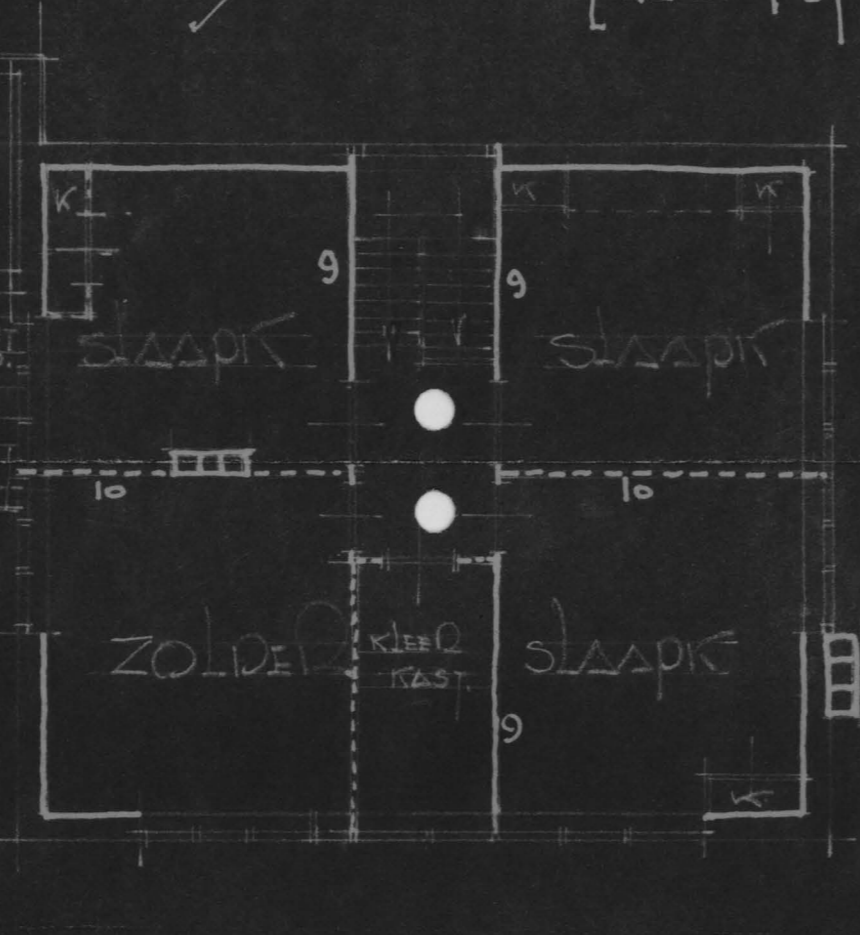


VERDIJDING.

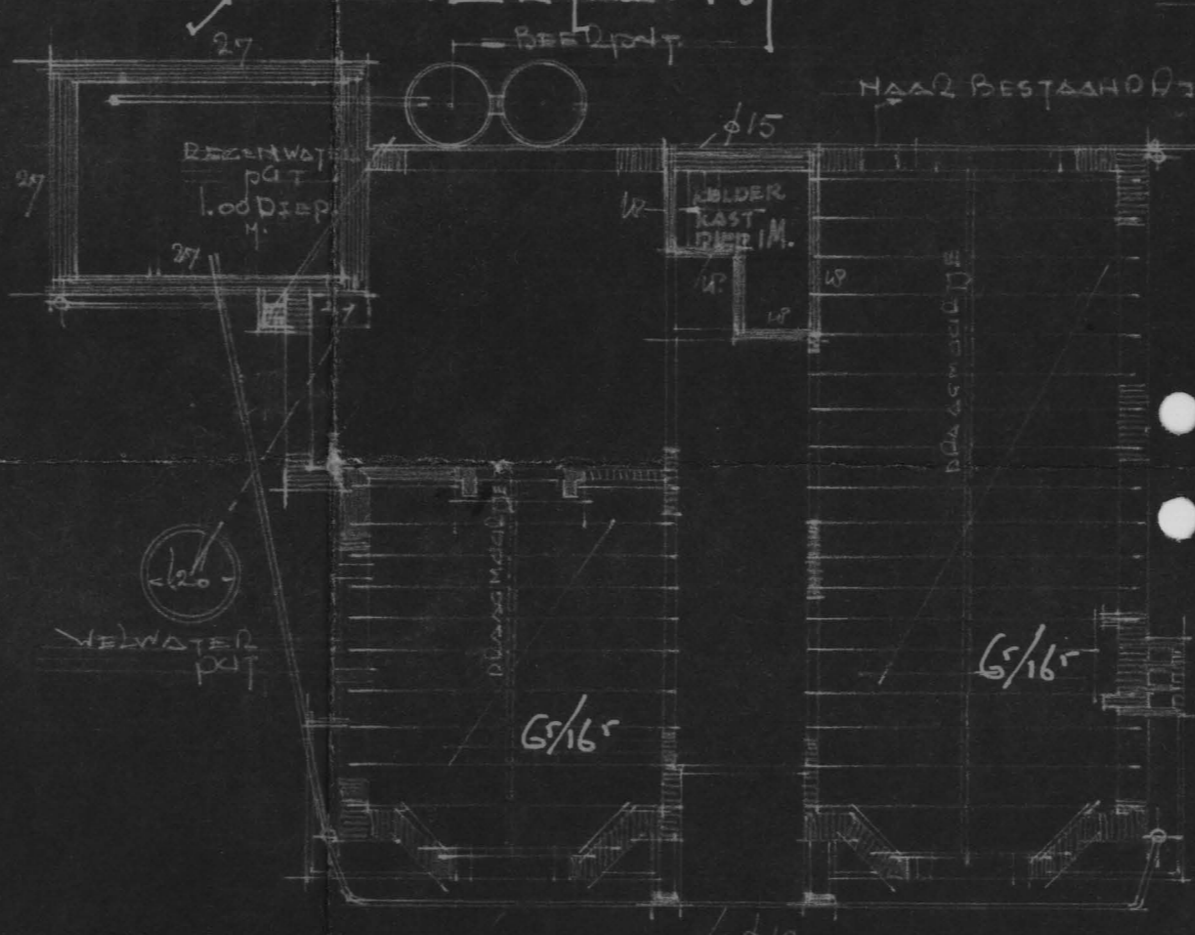

1. DALVLAAC...

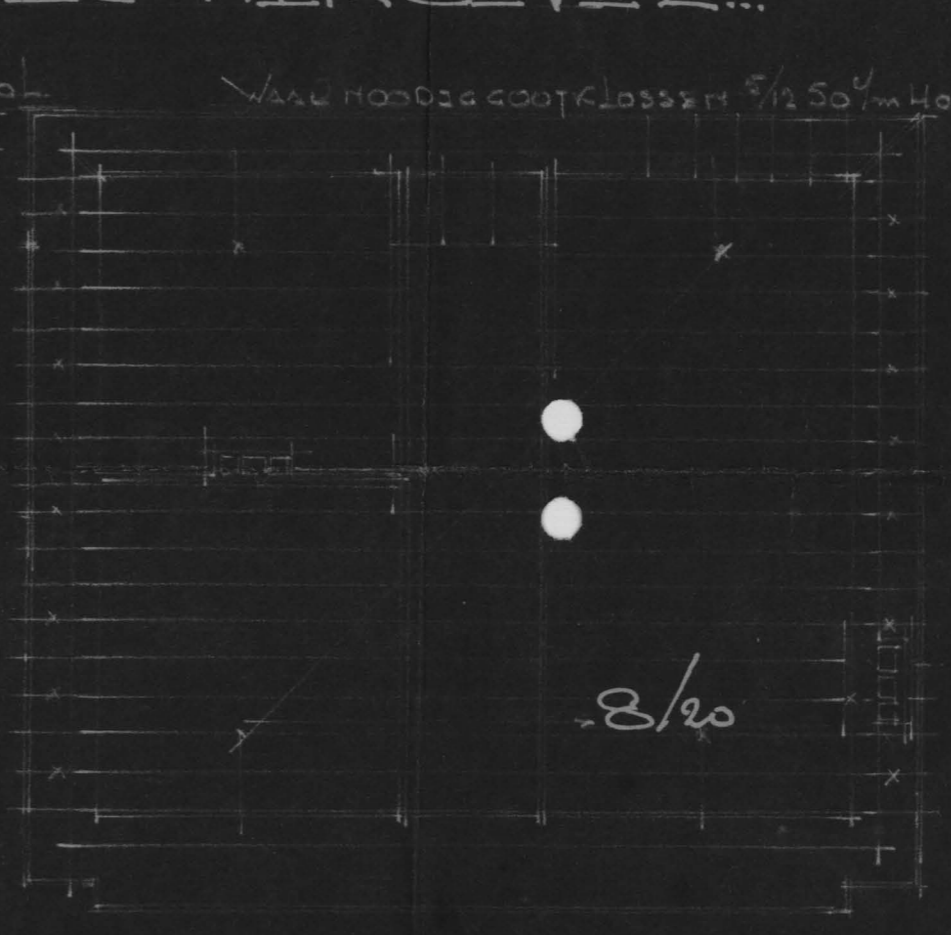

2. DALVLAAC...

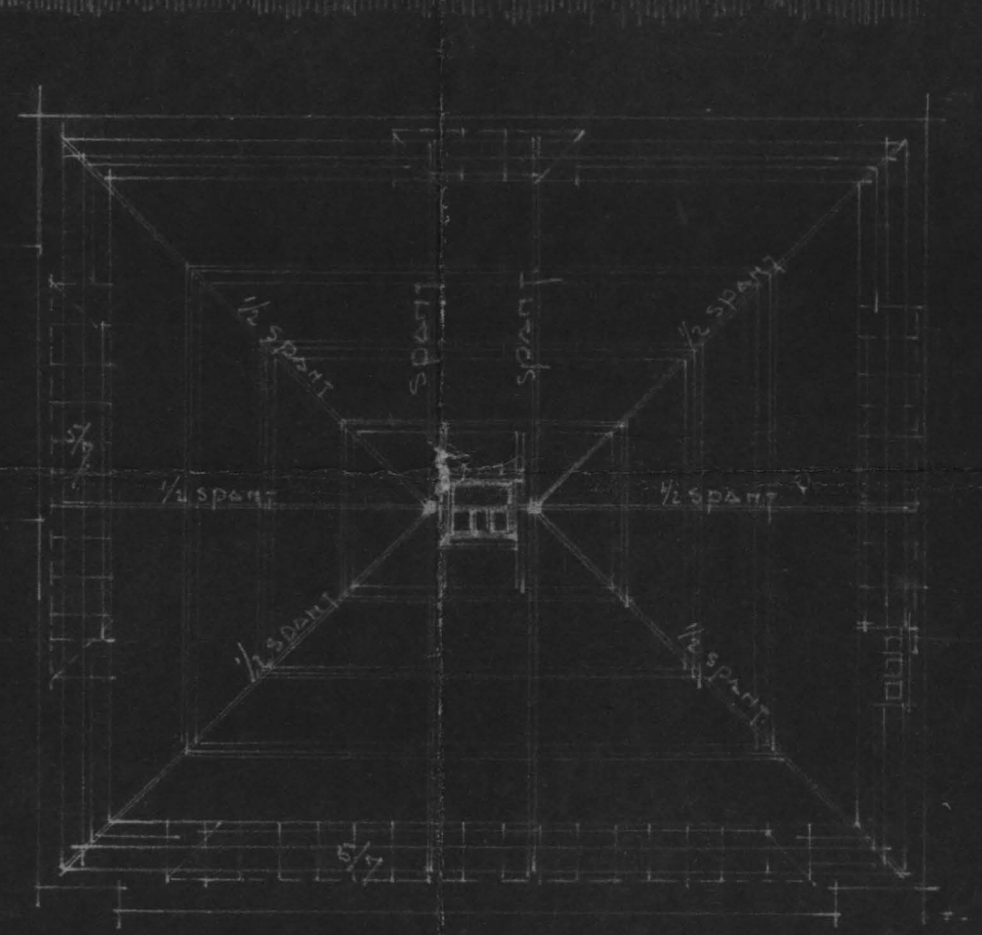

KAPPLAN.



Gezien 11 Sept 1931
J. Charbon

ROSENDAAL JULI 31.
DE ARCHITECT:
J. Charbon

